


URHEBERRECHTLICH GESCHÜTZT!

Das Urheberrecht an dieser Zeichnung sowie dem ihr zugrundeliegenden Entwurf, der Planung und Ausarbeitung verbleibt uns. Die Nachahmung und Verwertung -auch von Einzelheiten- ist nur mit unserer ausdrücklichen Genehmigung gestattet. Widerrechtliche Benutzung durch den Empfänger oder Dritte zieht zivil- und strafrechtliche Folgen nach sich.

(A= 0,12 m²) G:\CADTBA\Raubal\00_Stadtgebiet\Deyle Areal Rechbergsche Scheuer\Projekt aktualisiert\Plan200_mDGM_Plat_2.4.dwg

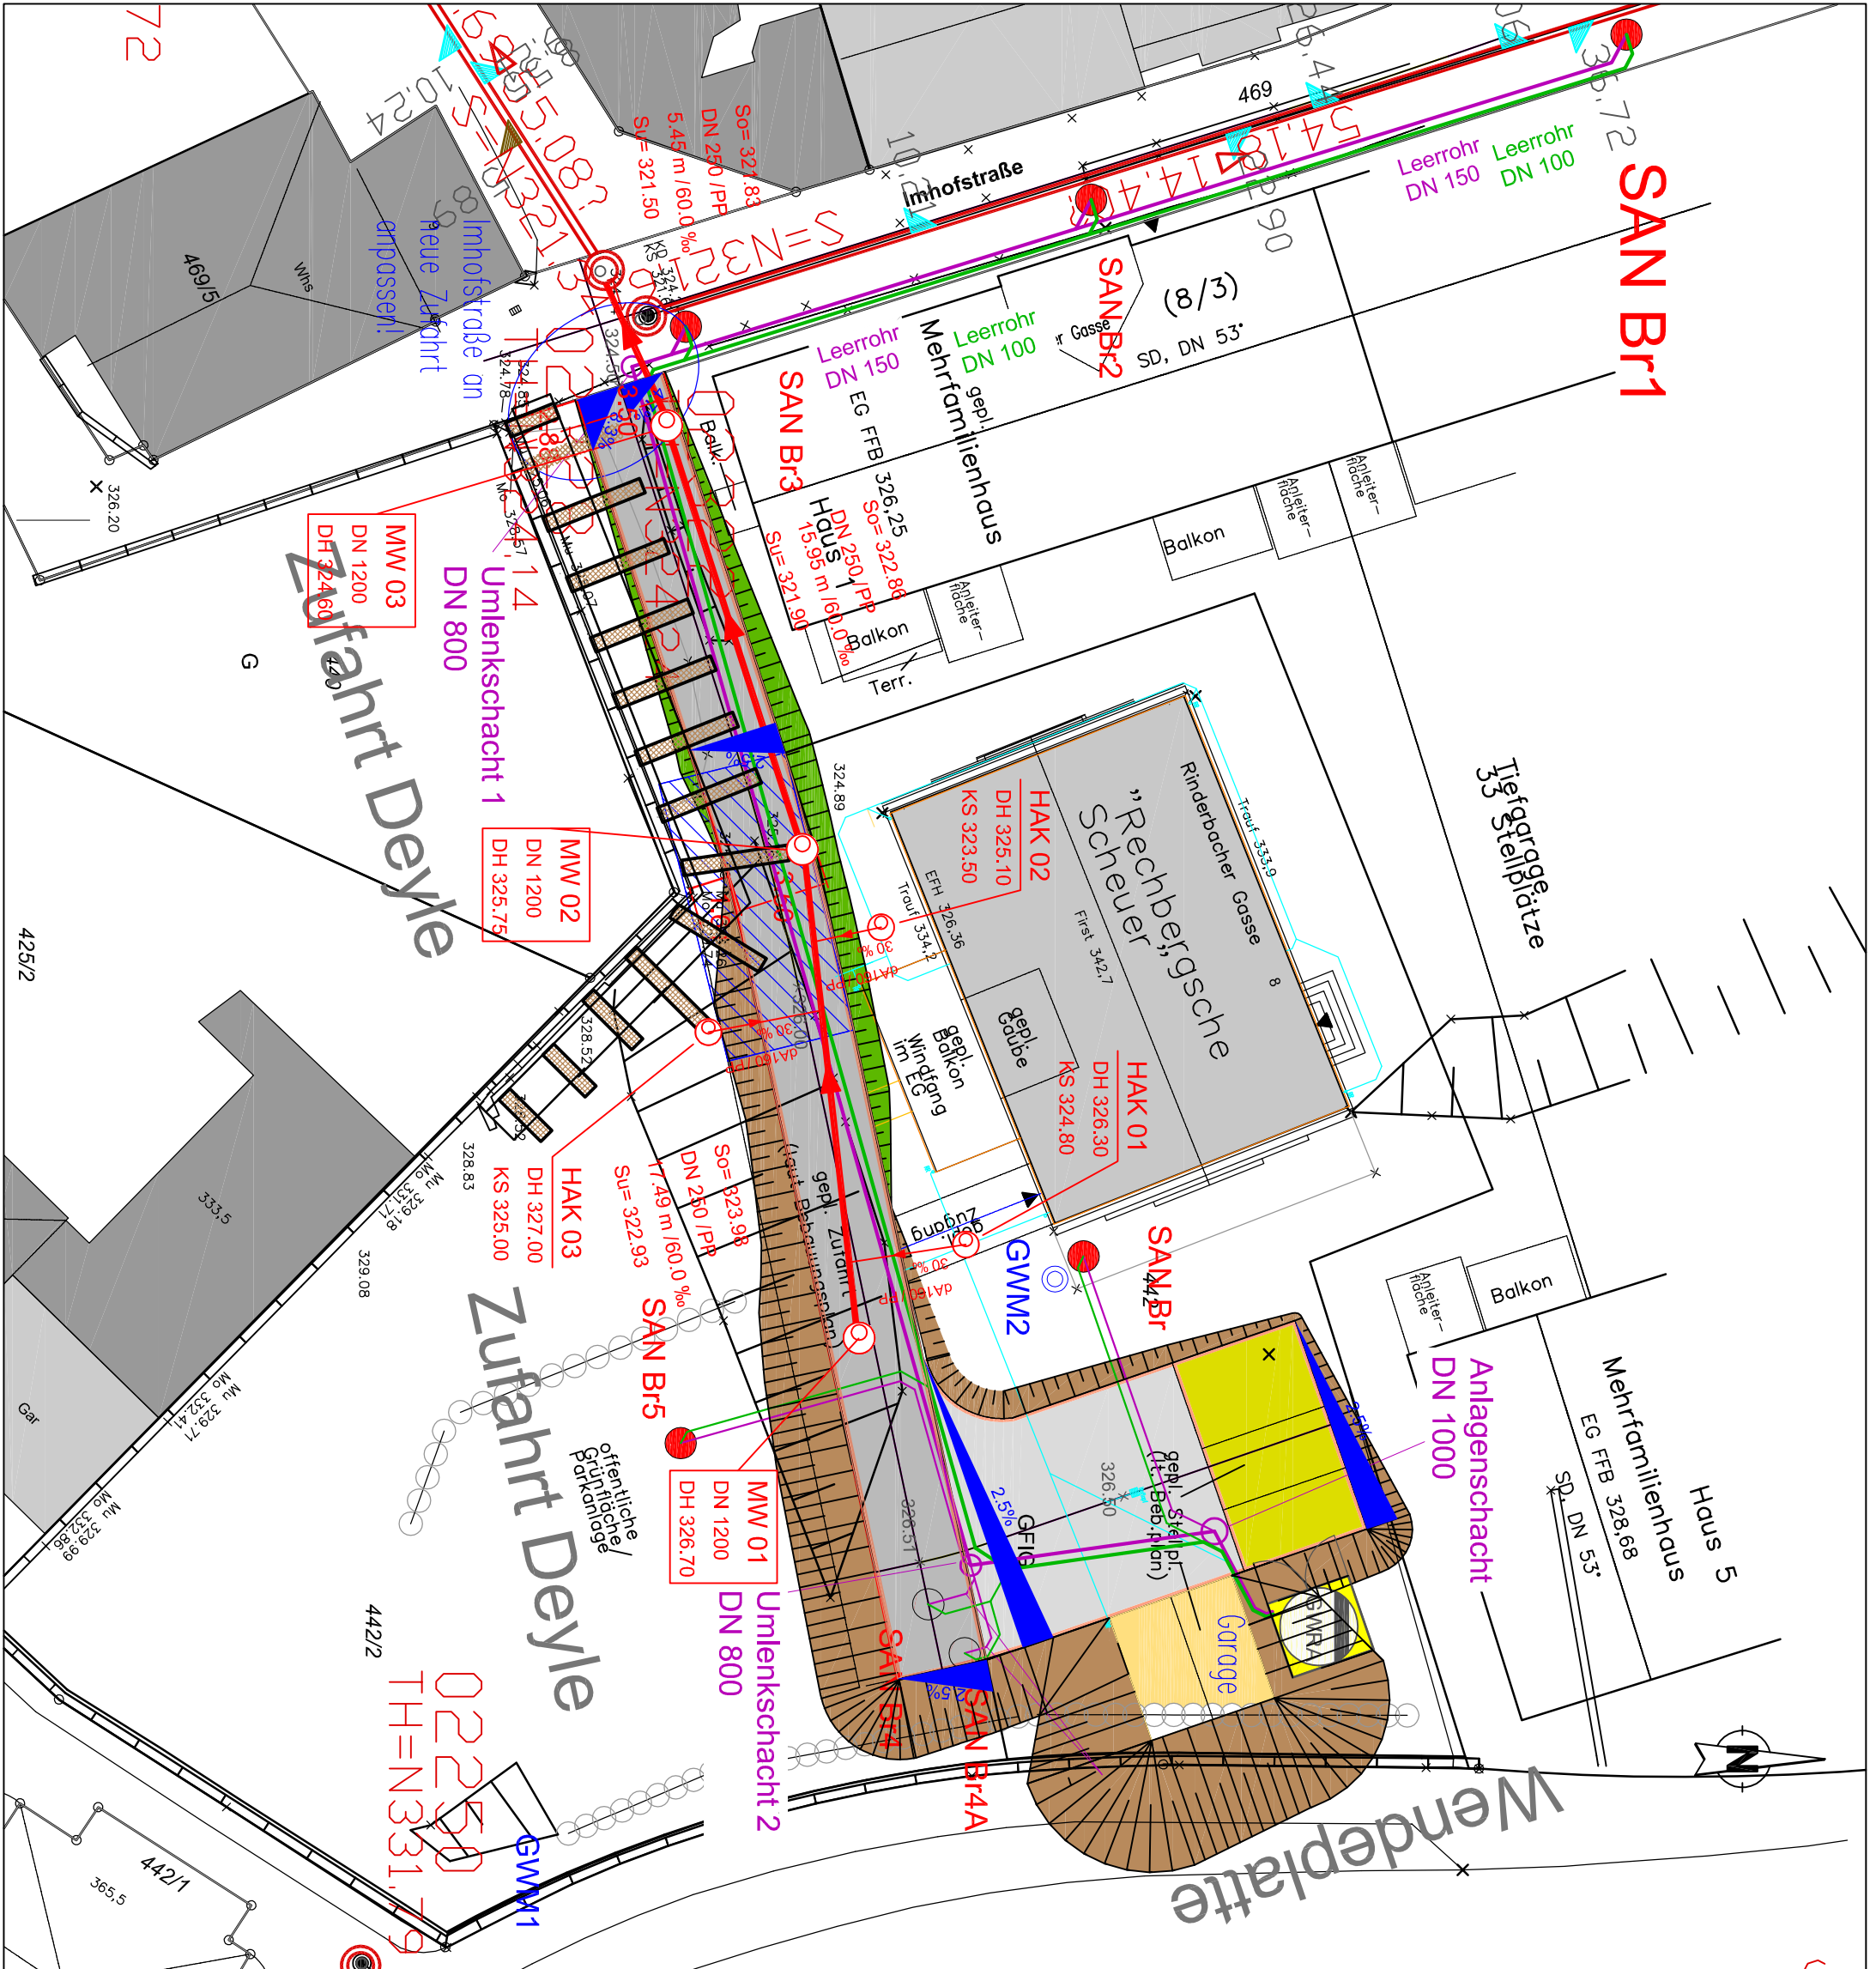

Anlage 2

Legende

- Stade öffentlich
- Stade privat
- Parkplatz privat
- Gänge privat
- Damm
- Eisenschutt
- Feuerwehrrückfahrfläche
- Bemalung
- Höhenlinien neu
- Abwasserleitung (Recht: Scheuer)
- Kontrollschacht
- Grundwasser-Sensorenanlage

Bestehende Leitungen und Kabel sind nur nachrichtlich aus Bestandsplänen entnommen. Die genaue Lage ist, vor Beginn der Arbeiten, durch den Auftragnehmer, bei den zuständigen Leitungsträgern einzuholen und vor Ort zu überprüfen!

Index	Art der Änderung	Datum	Zustimm.

STADT SCHWÄBISCH GmÜND
STADTTEIL SCHWÄBISCH GmÜND

Straßenplanung
Deyle Areal
Zufahrt

SCHWÄBISCH GmÜND
Tribüne - Garten und Freizeitanlage
Jupp Rieger

VORABZUG: 24.10.2016

Datum	Zustimm.
24.10.2016	Ra
24.10.2016	Ra
gezeichnet	gezeichnet
geprüft	geprüft

Lageplan
Maßstab 1: 250