



**DEUTSCHE TELEKOM TECHNIK GMBH**  
Postfach 50 20 20, 70369 Stuttgart

Stadtverwaltung

Postfach 1960

**73509 Schwäbisch Gmünd**

**REFERENZEN** Herr Kühnle/ Ihr Schreiben (Mail) vom 11.01.2021  
**ANSPRECHPARTNER** PTI 22 Bernd Beck  
**TELEFONNUMMER** +49 711 999-2138/Mail/B.Beck@telekom.de  
**DATUM** 19.02.2021  
**BETRIFFT** **Bebauungsplan und örtliche Bauvorschriften Nr. 435A „Gügling Nord IV“,  
Gemarkung Herlighofen, Flur Zimmern**

hier: Beteiligung der Träger öffentlicher Belange gemäß § 4 Abs. 2 BauGB

Sehr geehrte Damen und Herren,  
sehr geehrte Herr Kühnle,

Die Telekom Deutschland GmbH (nachfolgend Telekom genannt) - als Netzeigentümerin und Nutzungsberechtigte i. S. v. § 68 Abs. 1 TKG - hat die Deutsche Telekom Technik GmbH beauftragt und bevollmächtigt, alle Rechte und Pflichten der Wegesicherung wahrzunehmen sowie alle Planverfahren Dritter entgegenzunehmen und dementsprechend die erforderlichen Stellungnahmen abzugeben. Zu der o. g. Planung nehmen wir wie folgt Stellung:

Im Planbereich befinden sich noch keine Telekommunikationslinien der Telekom.  
Ein Lageplanauszug ist beigelegt.

Für den rechtzeitigen Ausbau des Telekommunikationsnetzes sowie die Koordinierung mit dem Straßenbau und den Baumaßnahmen der anderen Leitungsträger ist es notwendig, dass Beginn und Ablauf der Erschließungsmaßnahmen im Bebauungsplangebiet der Deutschen Telekom Technik GmbH unter dem im Briefkopf genannten Postadresse oder unter der E-Mail-Adresse [T-NL-Suedwest-PTI-22-Neubaugebiete@telekom.de](mailto:T-NL-Suedwest-PTI-22-Neubaugebiete@telekom.de) so früh wie möglich, mindestens sechs Monate vor Baubeginn, schriftlich angezeigt werden.

**DEUTSCHE TELEKOM TECHNIK GMBH**

Hausanschrift: Technik Niederlassung Südwest, Deckerstr. 41, 70372 Stuttgart

Postanschrift: Postfach 50 20 20, 70369 Stuttgart

Telefon: +49 711 270-0 | Telefax: +49 711 999-2069 | Internet: [www.telekom.de/service](http://www.telekom.de/service)

Konto: Postbank Saarbrücken (BLZ 590 100 66), Kto.-Nr. 248 586 68 | IBAN: DE1759 0100 6600 2485 8668 | SWIFT-BIC: PBNKDEFF590

Aufsichtsrat: Niek Jan van Damme (Vorsitzender) | Geschäftsführung: Walter Goldenits (Vorsitzender), Maria, Stettner, Dagmar Vöckler-Busch

Handelsregister: Amtsgericht Bonn HRB 14190, Sitz der Gesellschaft Bonn | USt-IdNr. DE 814645262



**DATUM** 19.02.2021  
**EMPFÄNGER** Stadtverwaltung Schwäbisch Gmünd  
**SEITE** 2

Mit freundlichen Grüßen


i.V.

Peter Mangold


i.A.

Bernd Beck



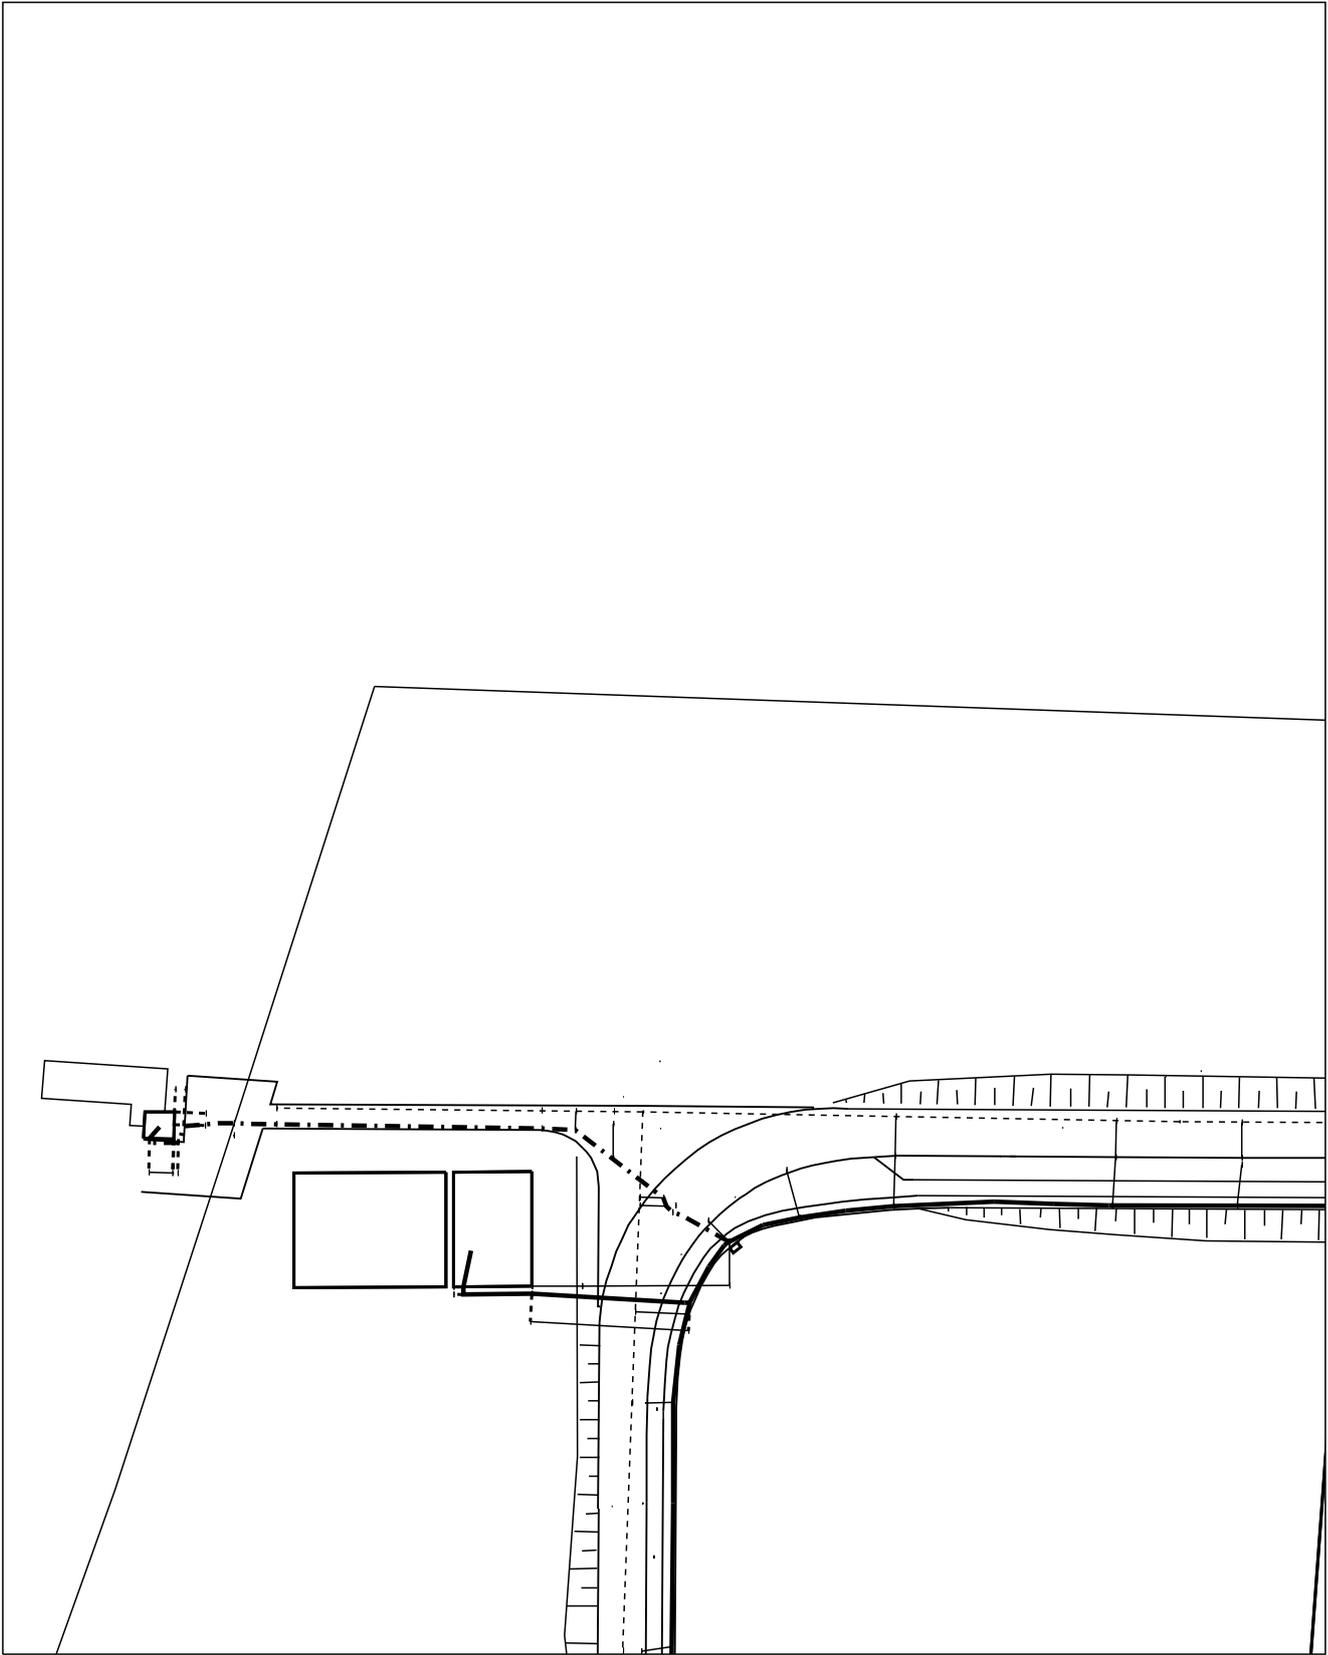


AT/Vh-Bez.: Kein aktiver Auftrag		AT/Vh-Nr.: Kein aktiver Auftrag				
TI NL	Südwest					
PTI	Stuttgart					
ONB	Schwäbisch Gmünd, Heubach					
Bemerkung:		AsB	8, 2			
		VsB	7171A	Sicht	Lageplan	
		Name	Beck.Bernd PT122 #15.0		Maßstab	1:1000
		Datum	08.02.2021		Blatt	2

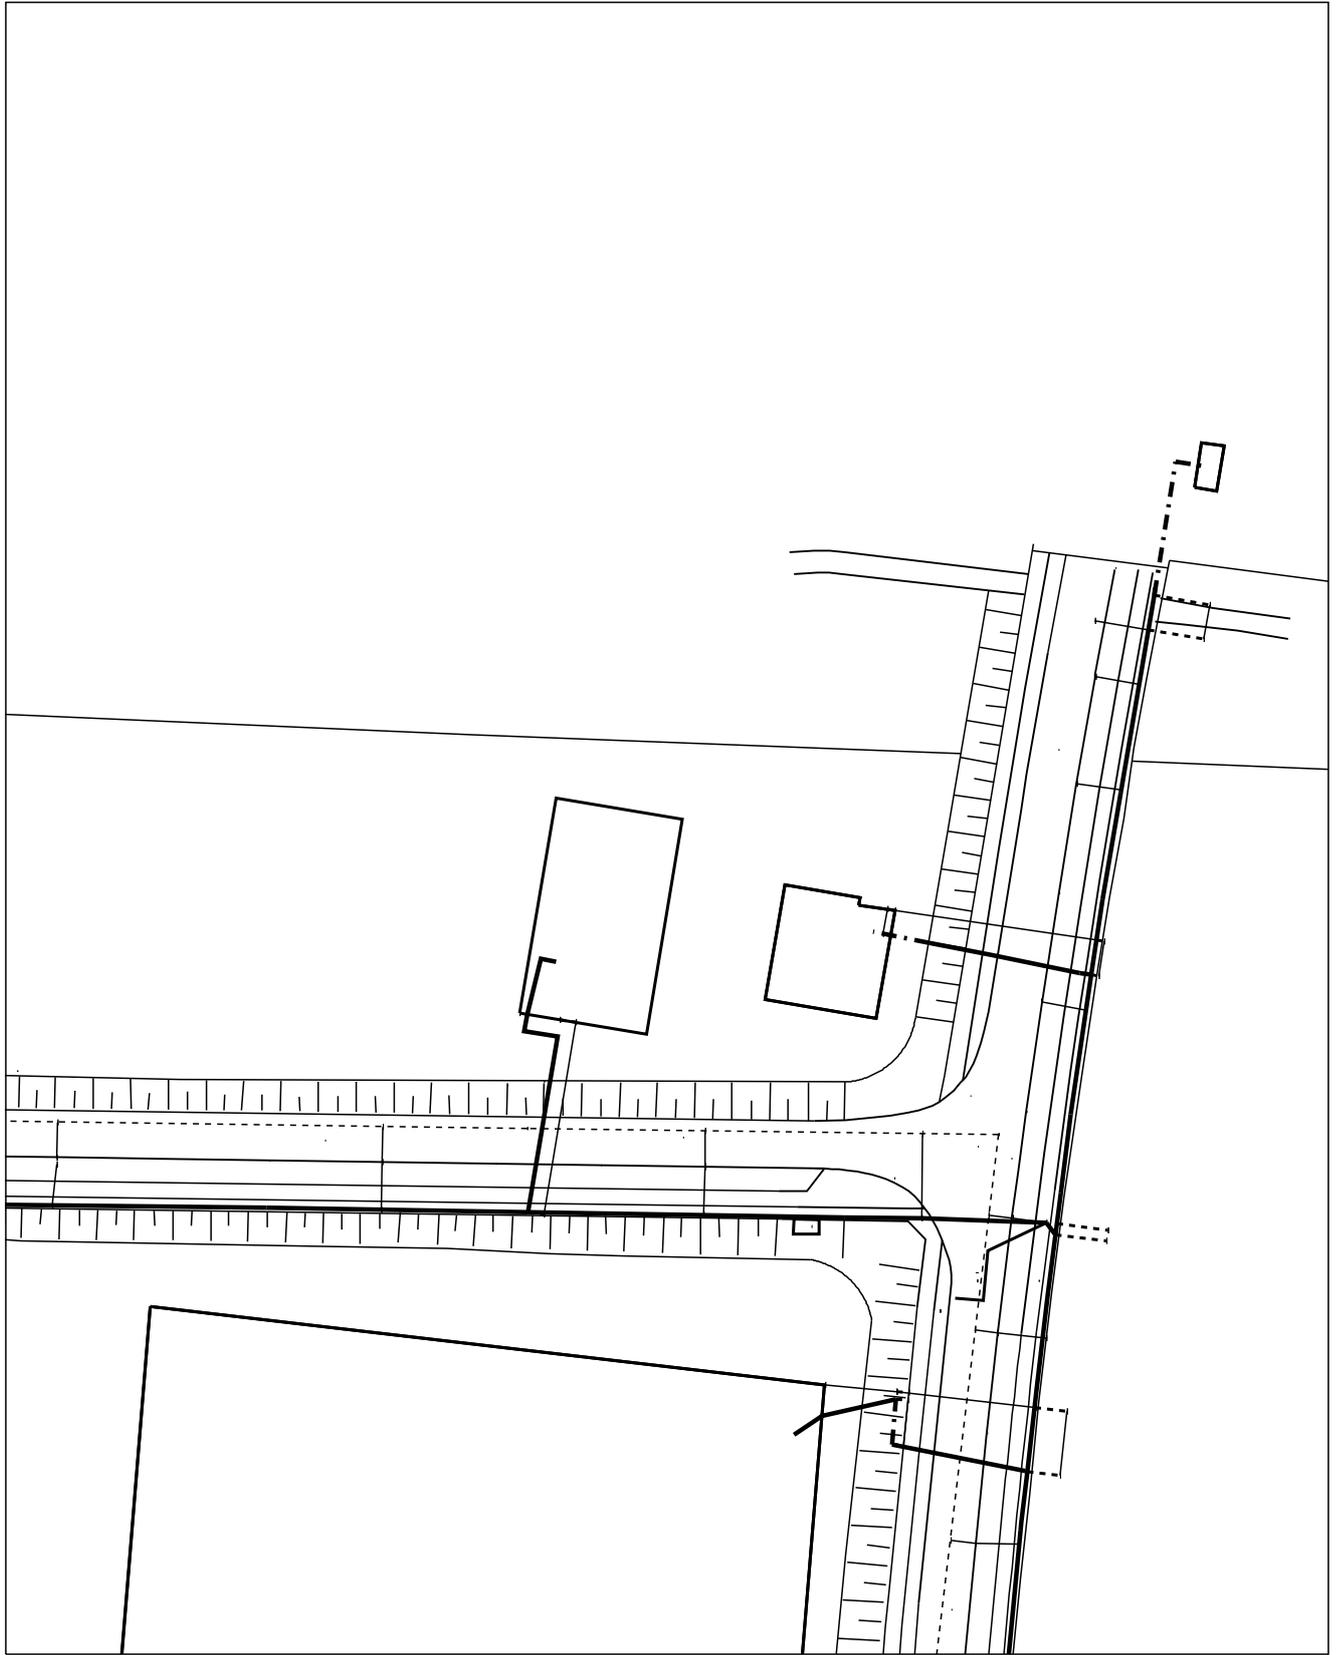


AT/Vh-Bez.: Kein aktiver Auftrag		AT/Vh-Nr.: Kein aktiver Auftrag	
TI NL	Südwest		
PTI	Stuttgart		
ONB	Schwäbisch Gmünd, Heubach		
Bemerkung:	AsB	8, 2	
	VsB	7171A	Sicht Lageplan
	Name	Beck.Bernd PT122 #15.0	Maßstab 1:1000
	Datum	08.02.2021	Blatt 3



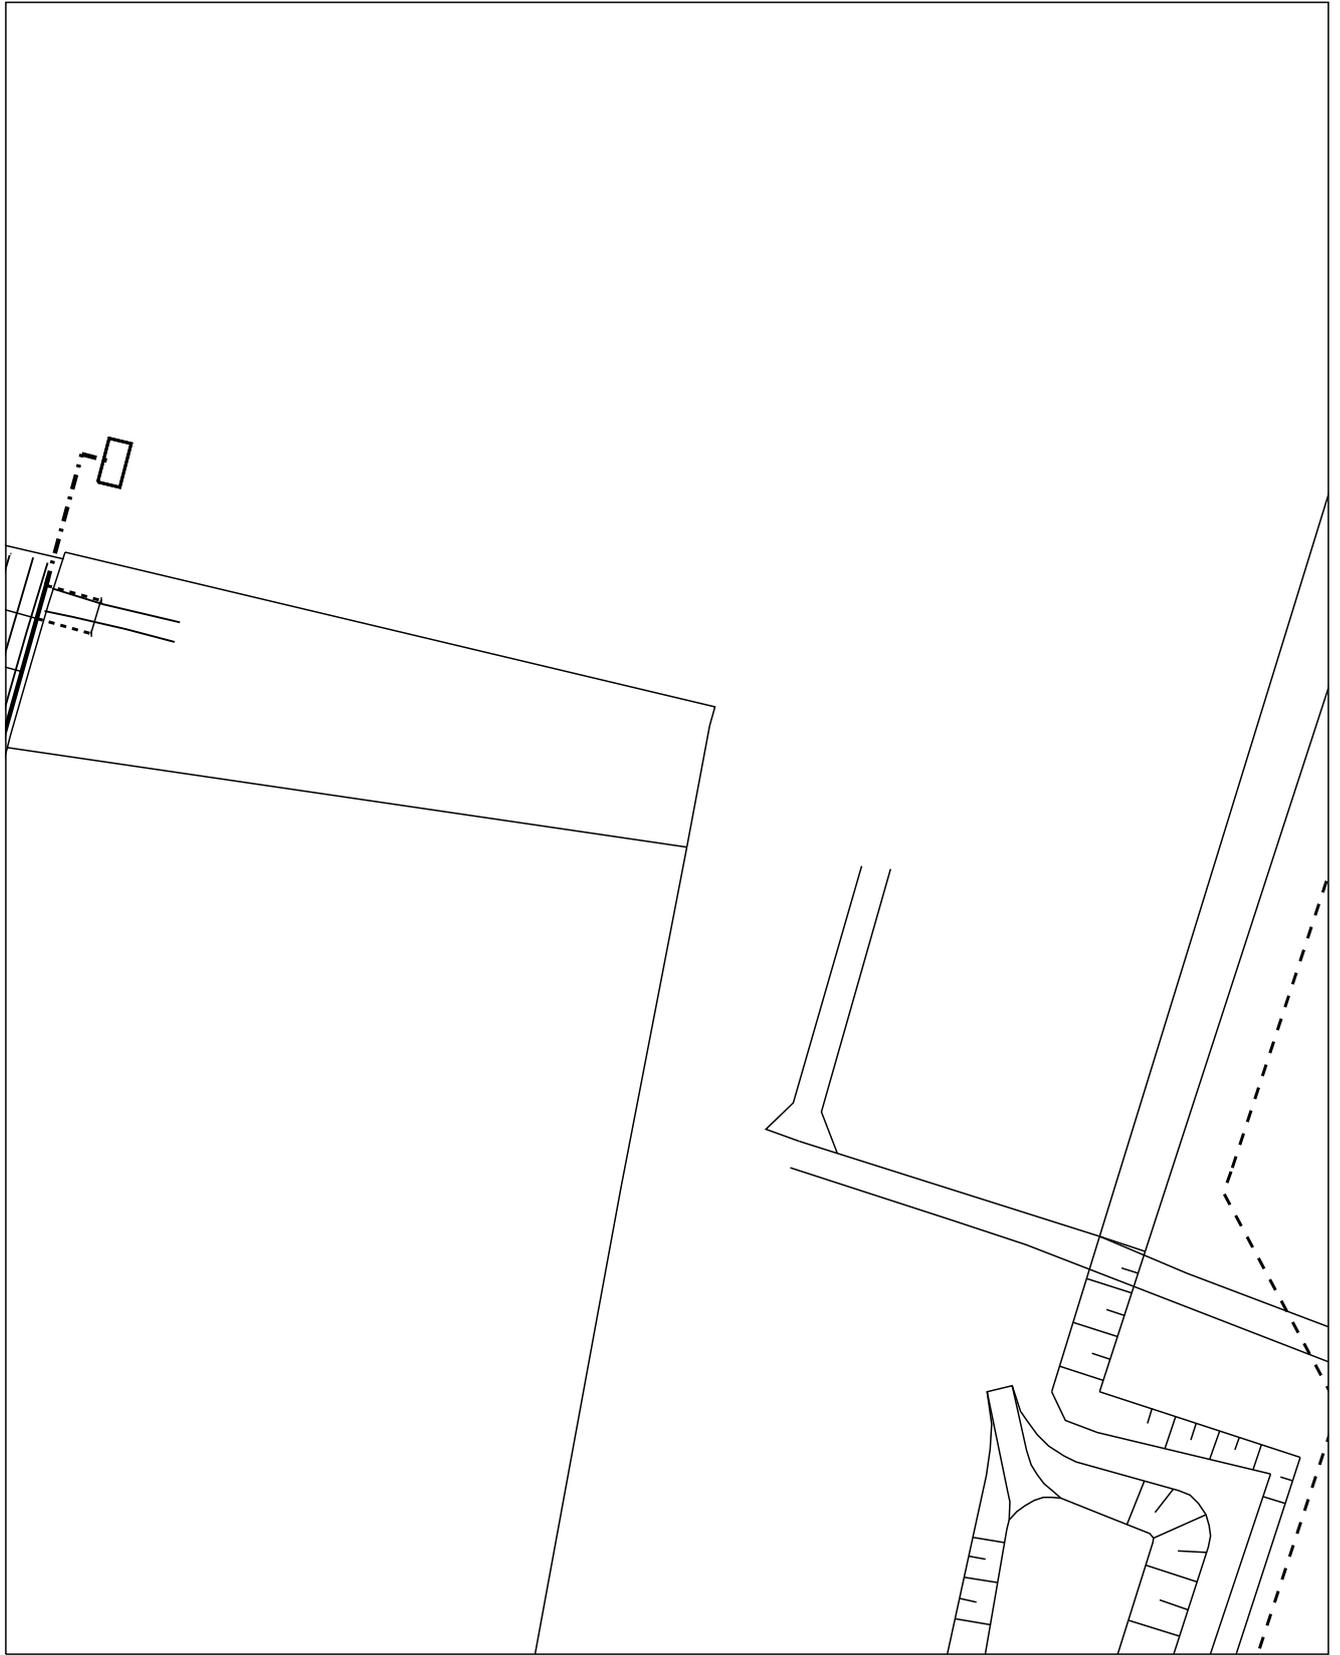


AT/Vh-Bez.: Kein aktiver Auftrag		AT/Vh-Nr.: Kein aktiver Auftrag			
TI NL	Südwest				
PTI	Stuttgart				
ONB	Schwäbisch Gmünd, Heubach				
Bemerkung:		AsB	8, 2		
		VsB	7171A	Sicht	Lageplan
		Name	Beck.Bernd PT122 #15.0	Maßstab	1:1000
		Datum	08.02.2021	Blatt	4

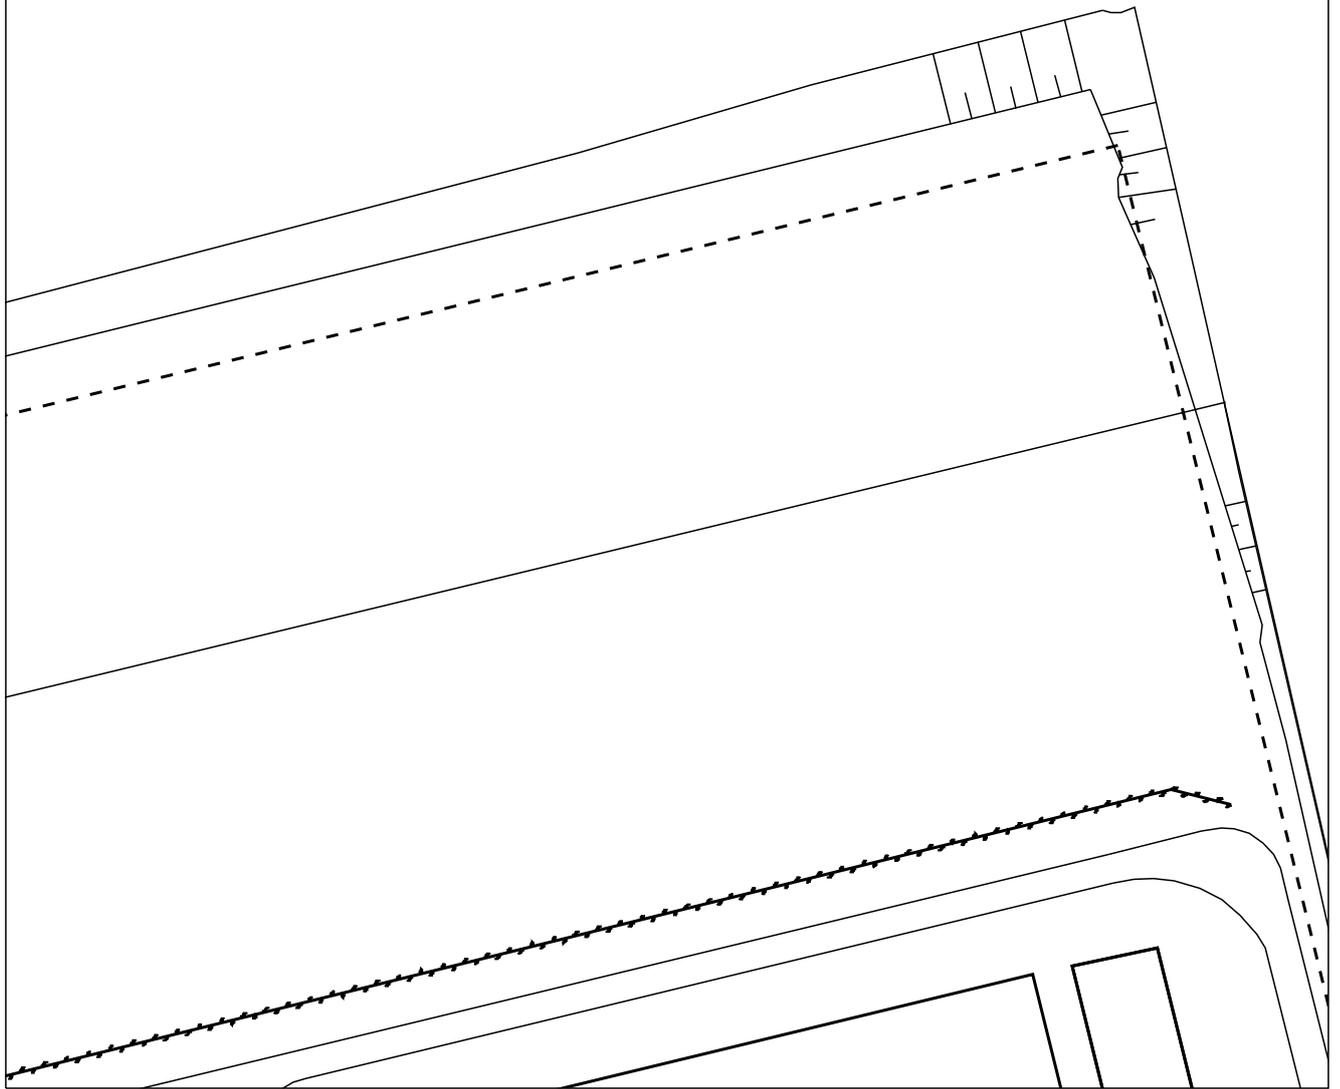


AT/Vh-Bez.: Kein aktiver Auftrag		AT/Vh-Nr.: Kein aktiver Auftrag			
TI NL	Südwest				
PTI	Stuttgart				
ONB	Schwäbisch Gmünd, Heubach				
Bemerkung:		AsB	8, 2		
		VsB	7171A	Sicht	Lageplan
		Name	Beck.Bernd PT122 #15.0	Maßstab	1:1000
		Datum	08.02.2021	Blatt	5




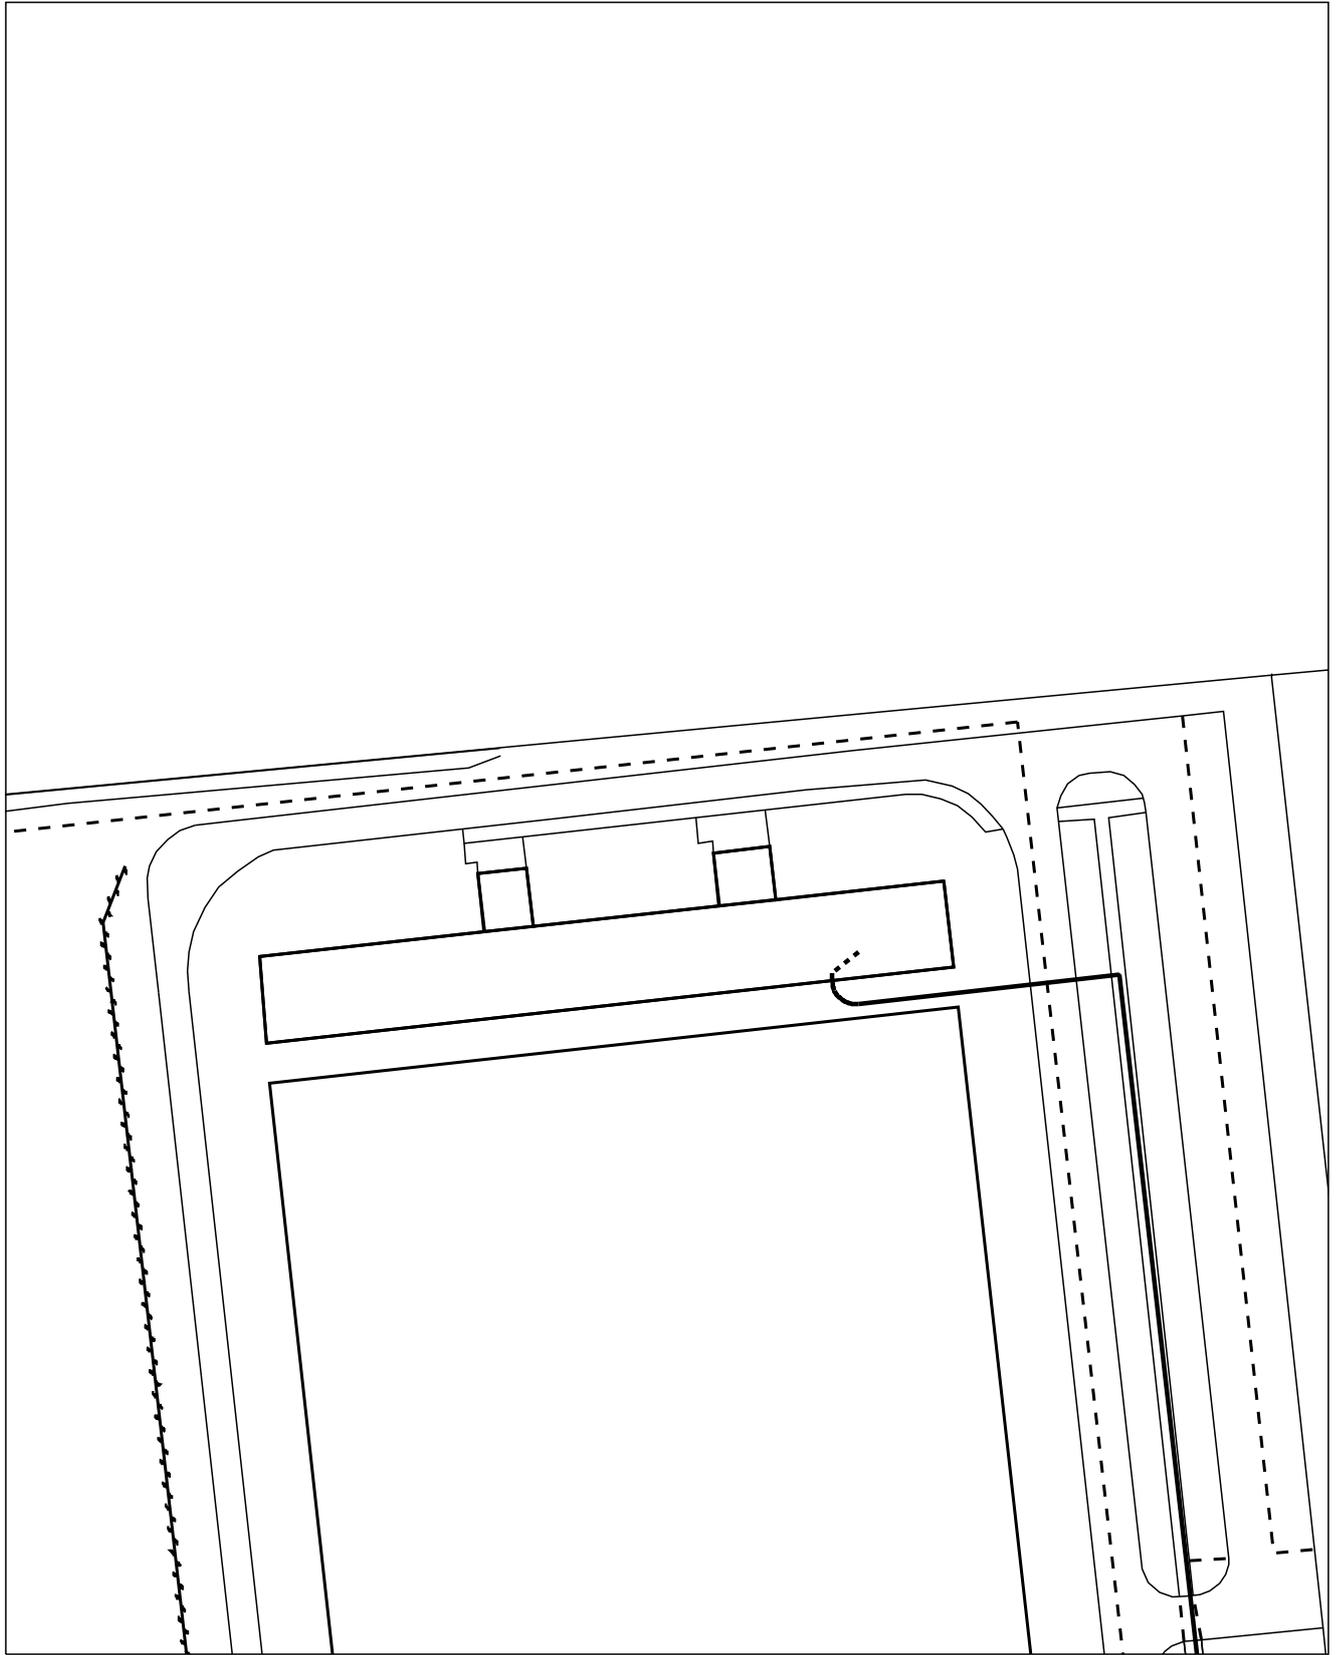

AT/Vh-Bez.: Kein aktiver Auftrag		AT/Vh-Nr.: Kein aktiver Auftrag				
TI NL	Südwest					
PTI	Stuttgart					
ONB	Schwäbisch Gmünd, Heubach					
Bemerkung:		AsB	8, 2			
		VsB	7171A	Sicht	Lageplan	
		Name	Beck.Bernd PTI 22 #15.0		Maßstab	1:1000
		Datum	08.02.2021		Blatt	6

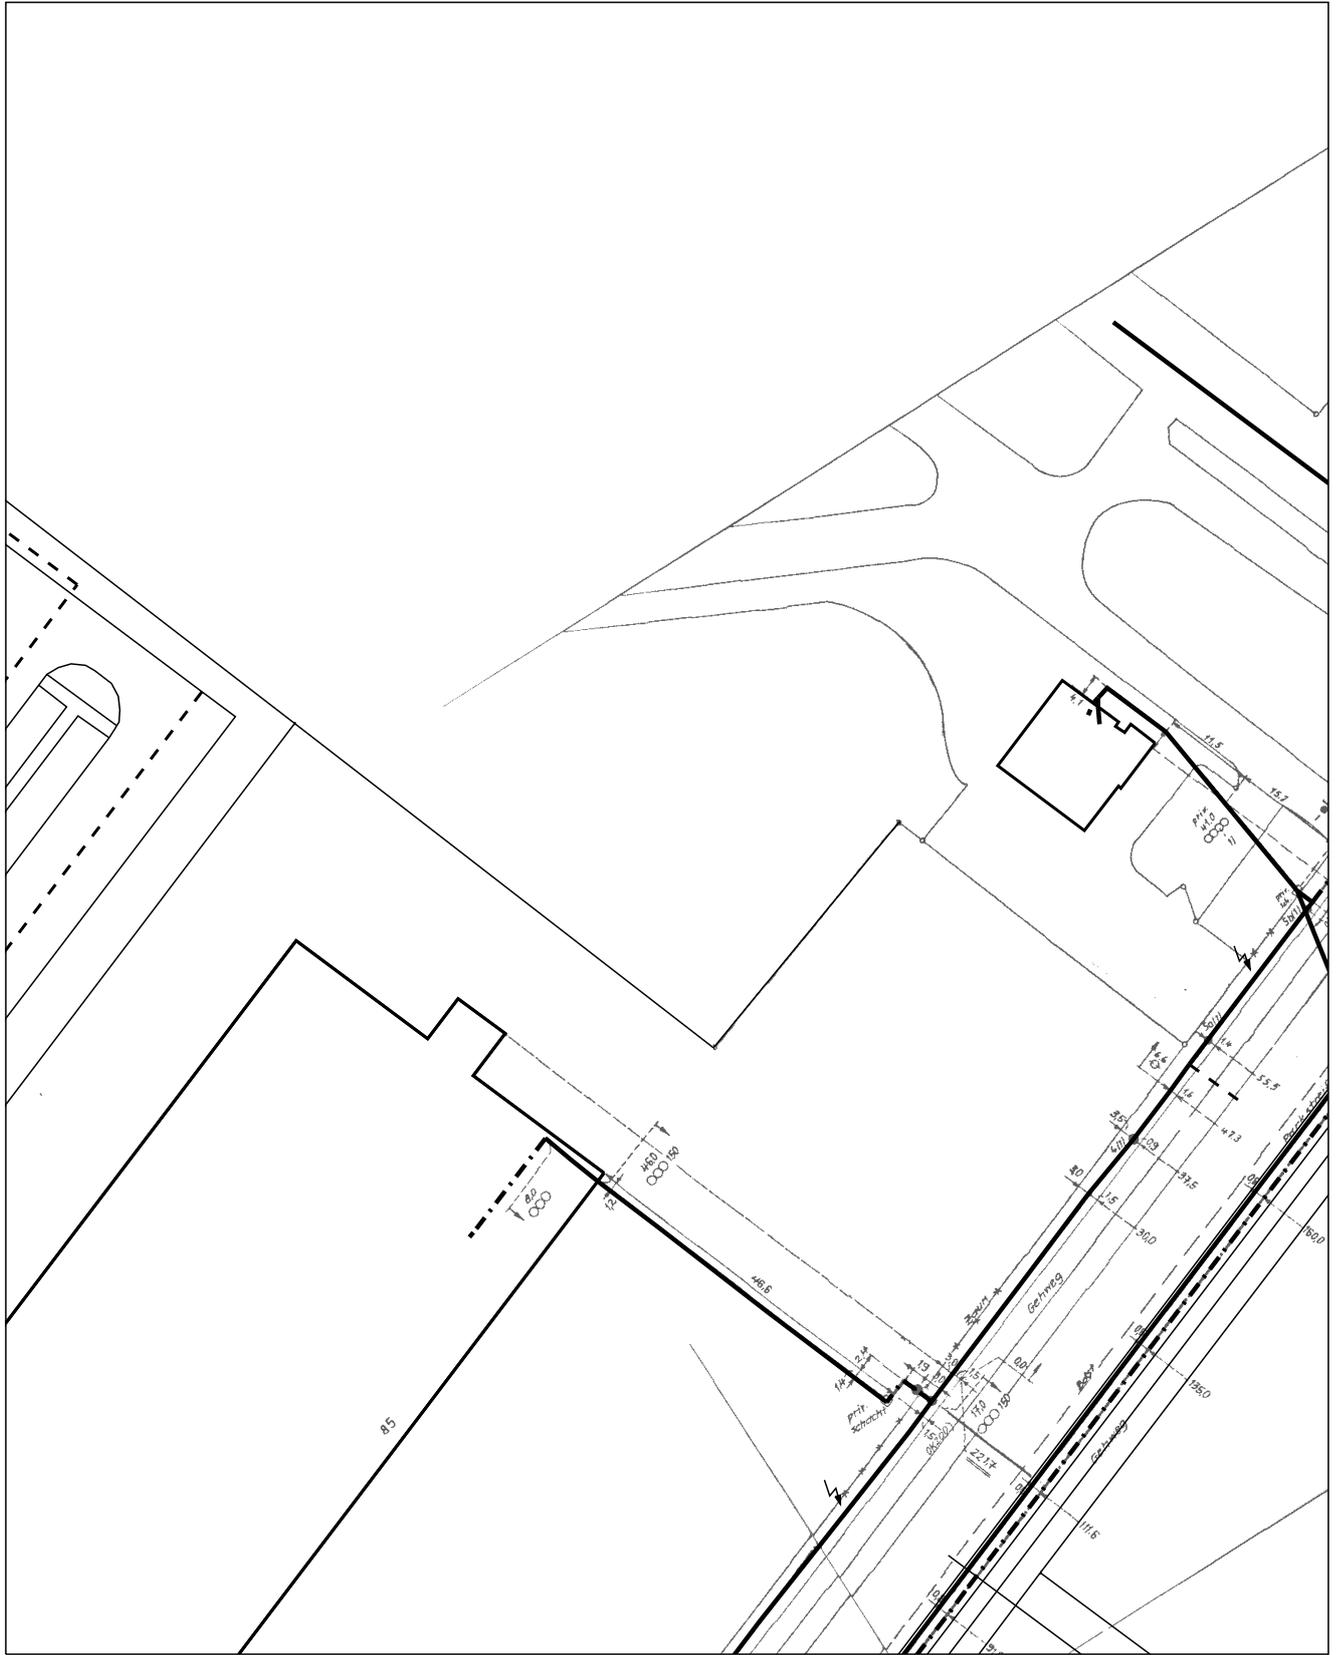


AT/Vh-Bez.: Kein aktiver Auftrag		AT/Vh-Nr.: Kein aktiver Auftrag		
TI NL	Südwest			
PTI	Stuttgart			
ONB	Schwäbisch Gmünd, Heubach			
Bemerkung:	AsB	8, 2		
	VsB	7171A	Sicht	Lageplan
	Name	Beck.Bernd PT122 #15.0	Maßstab	1:1000
	Datum	08.02.2021	Blatt	7

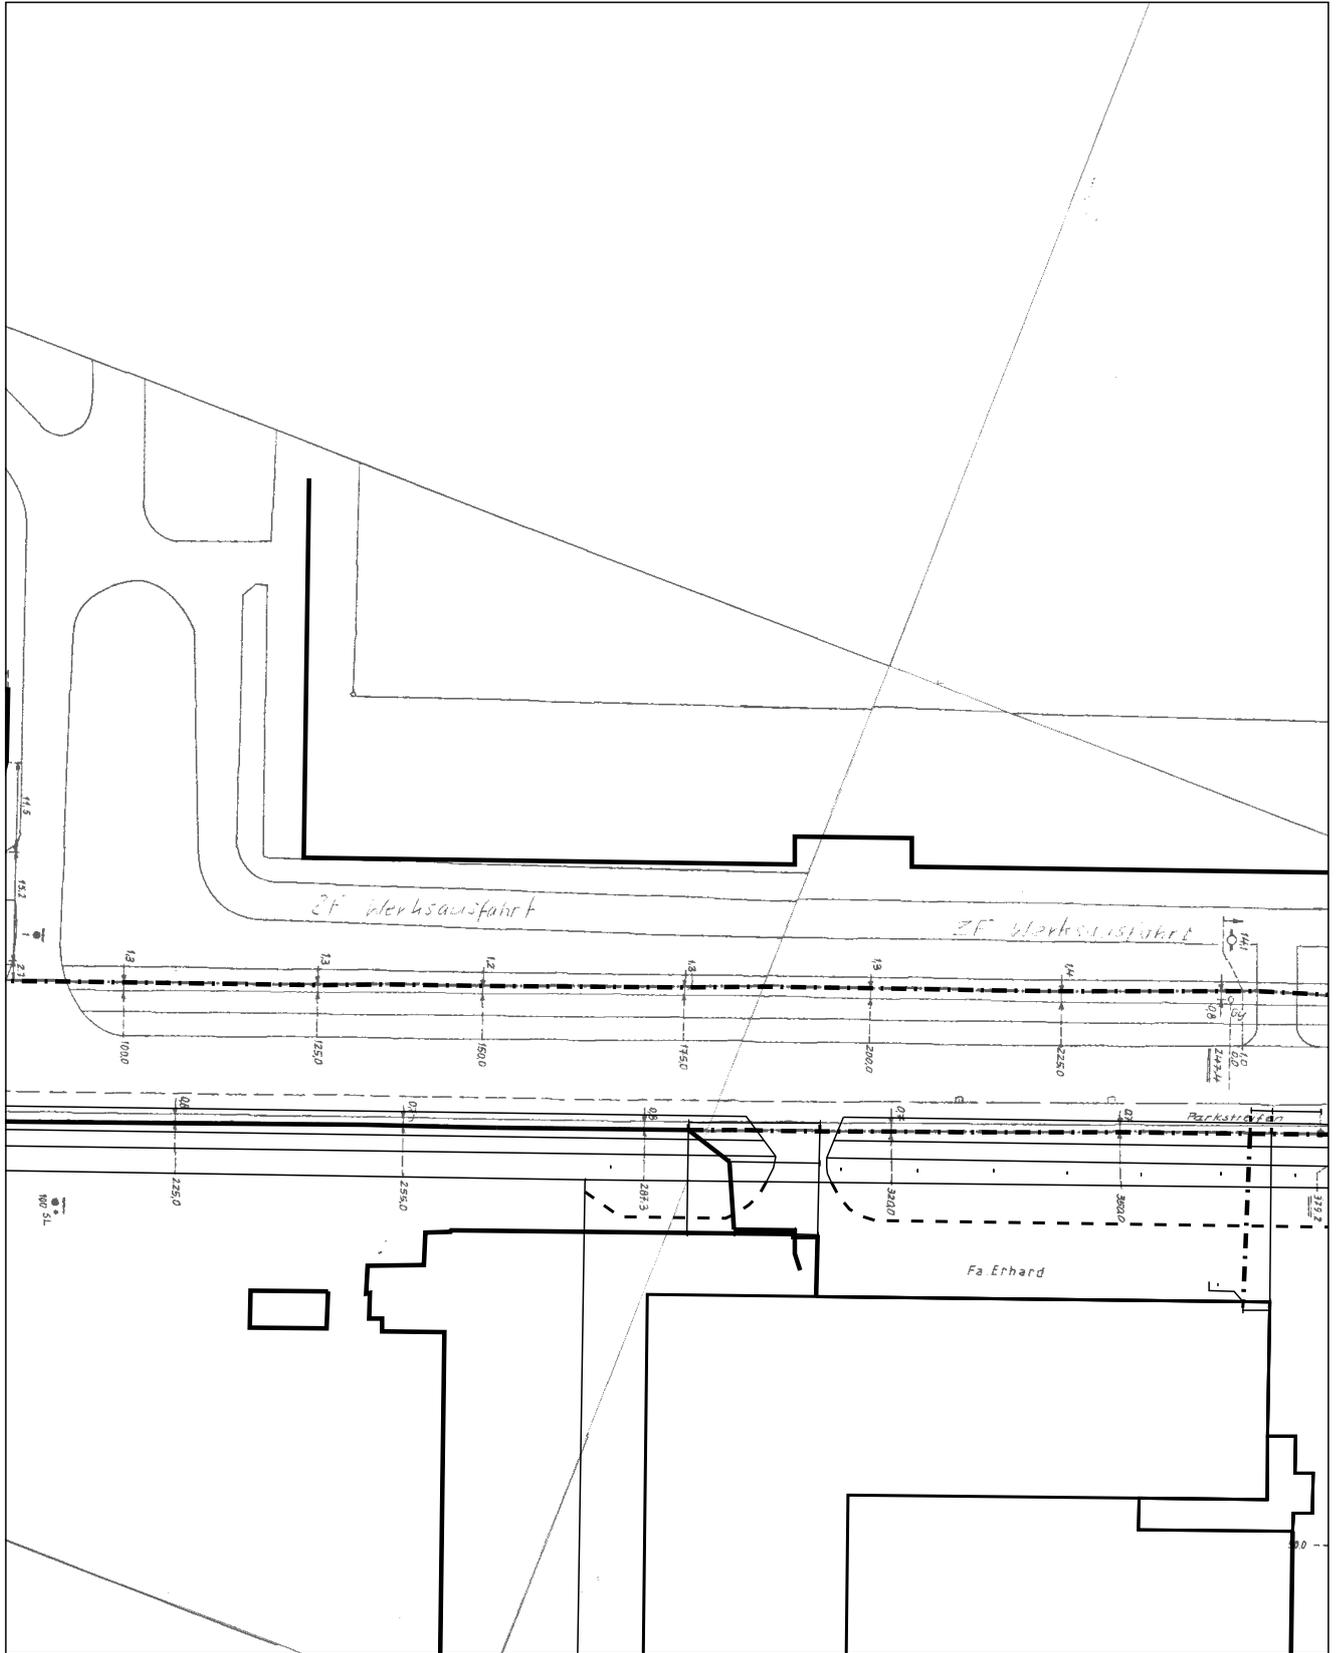

AT/Vh-Bez.: Kein aktiver Auftrag		AT/Vh-Nr.: Kein aktiver Auftrag		
TI NL	Südwest			
PTI	Stuttgart			
ONB	Schwäbisch Gmünd, Heubach			
Bemerkung:	AsB	8, 2		
	VsB	7171A	Sicht	Lageplan
	Name	Beck.Bernd PTI 22 #15.0	Maßstab	1:1000
	Datum	08.02.2021	Blatt	8



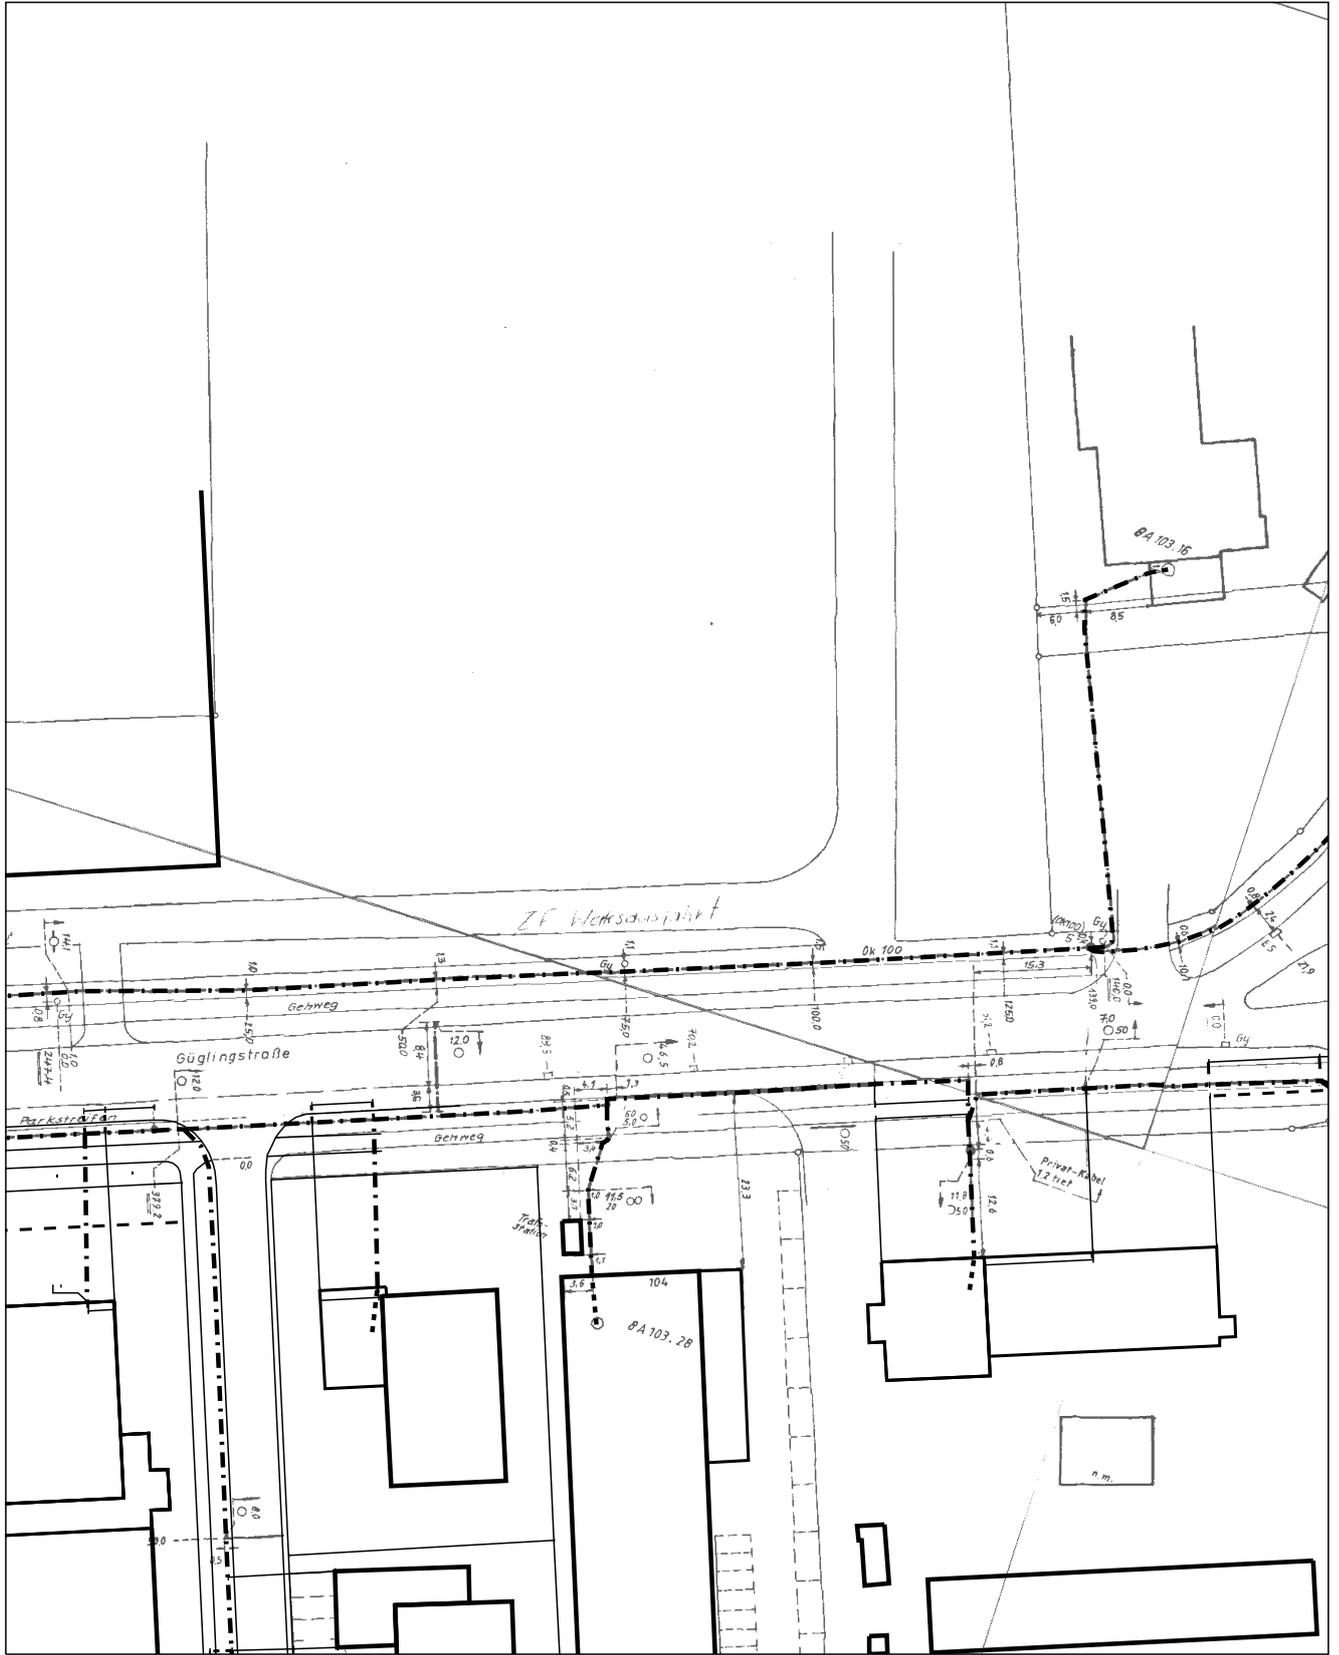

AT/Vh-Bez.:	Kein aktiver Auftrag		AT/Vh-Nr.:	Kein aktiver Auftrag	
TI NL	Südwest				
PTI	Stuttgart				
ONB	Schwäbisch Gmünd, Heubach				
Bemerkung:	AsB	8, 2	Sicht	Lageplan	
	VsB	7171A	Maßstab	1:1000	
	Name	Beck.Bernd PT122 #15.0	Blatt	9	
	Datum	08.02.2021			





