


STÄDTEBAULICHER RAHMENPLAN "100 JAHRE HARDT 2040"

- Städtebauliche Erneuerungsmaßnahme -

Anlage zur GR-Vorlage 207/2021

UN BREAK MY HARDT

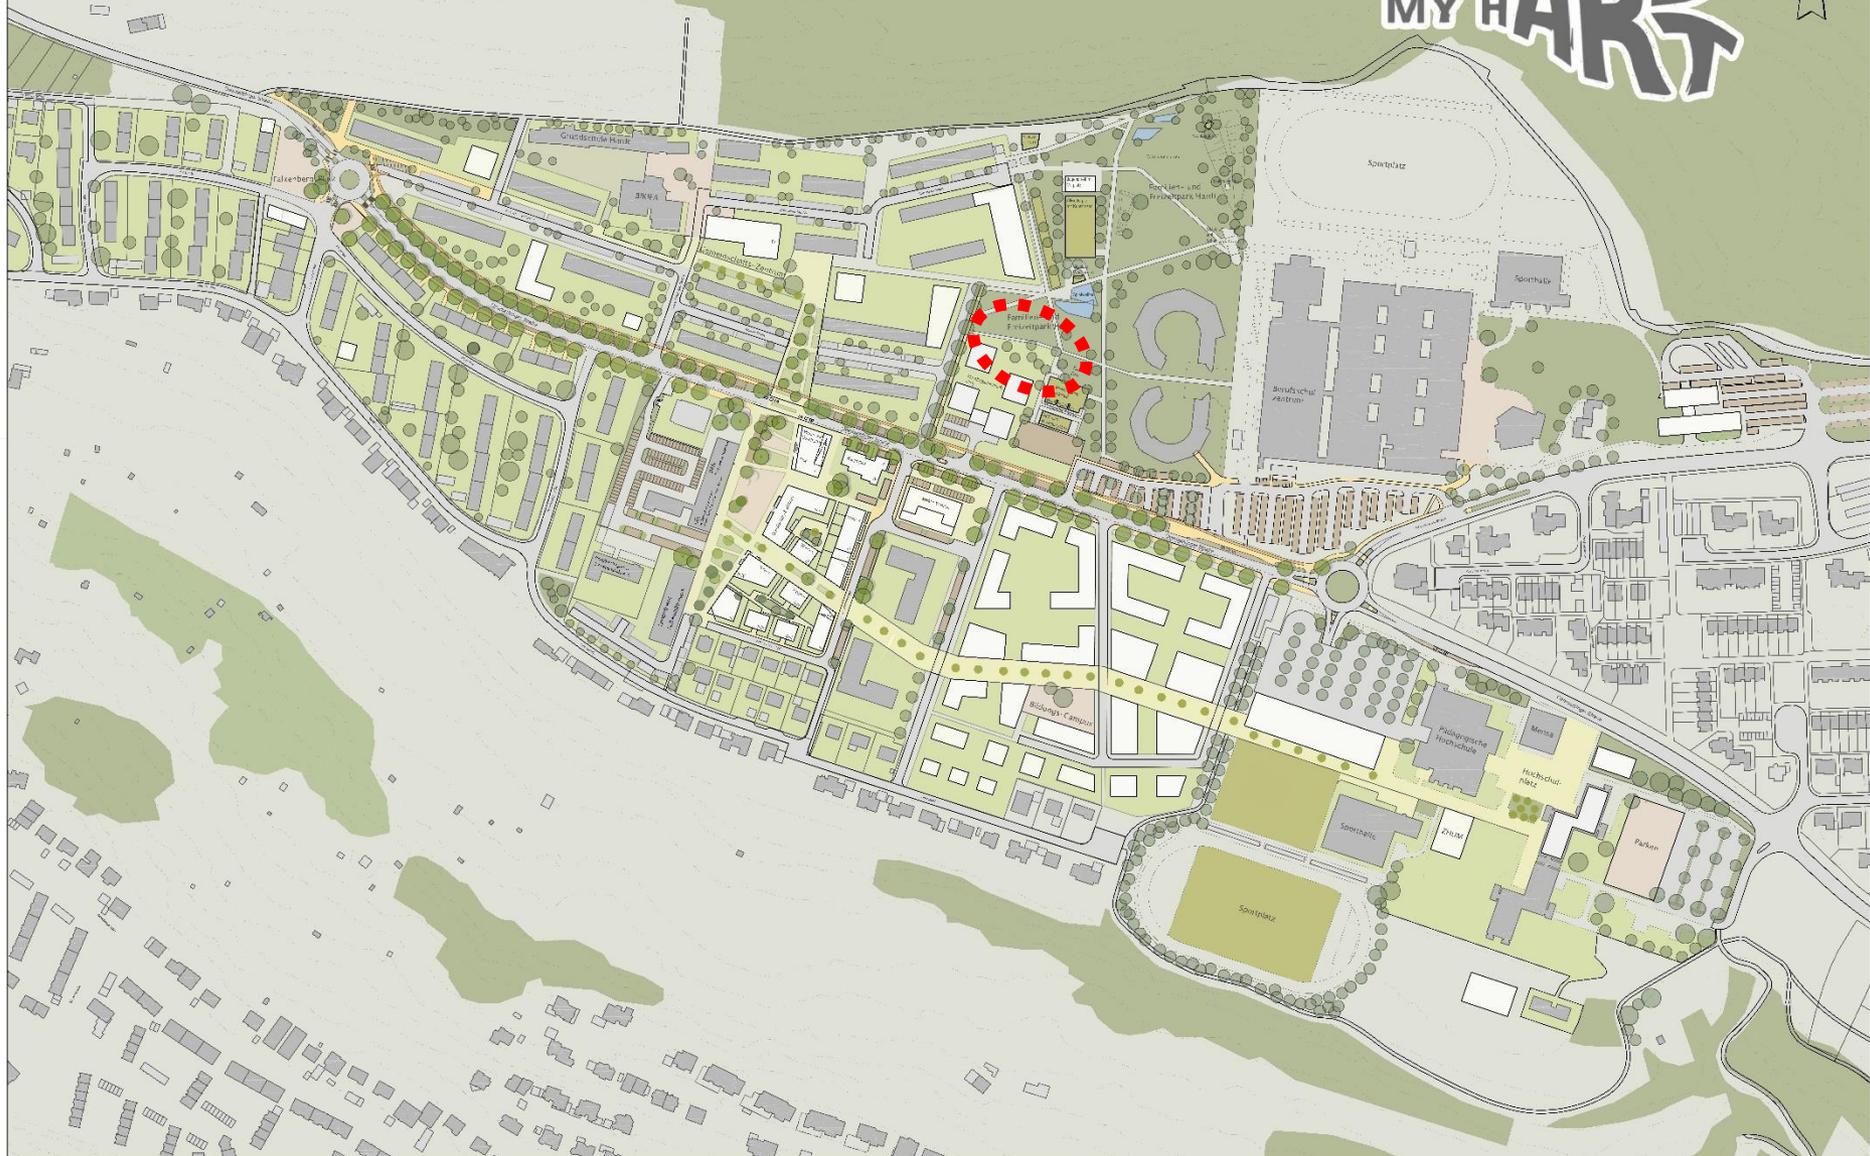


Schwäbisch Gmünd

Entwurf: M. Schott, Stuttgart, mit Baudezernat Schwäbisch Gmünd: J. Mihm, M. Reder

Maßstab 1 : 2000

Rahmenplan Hardt

Lageplan

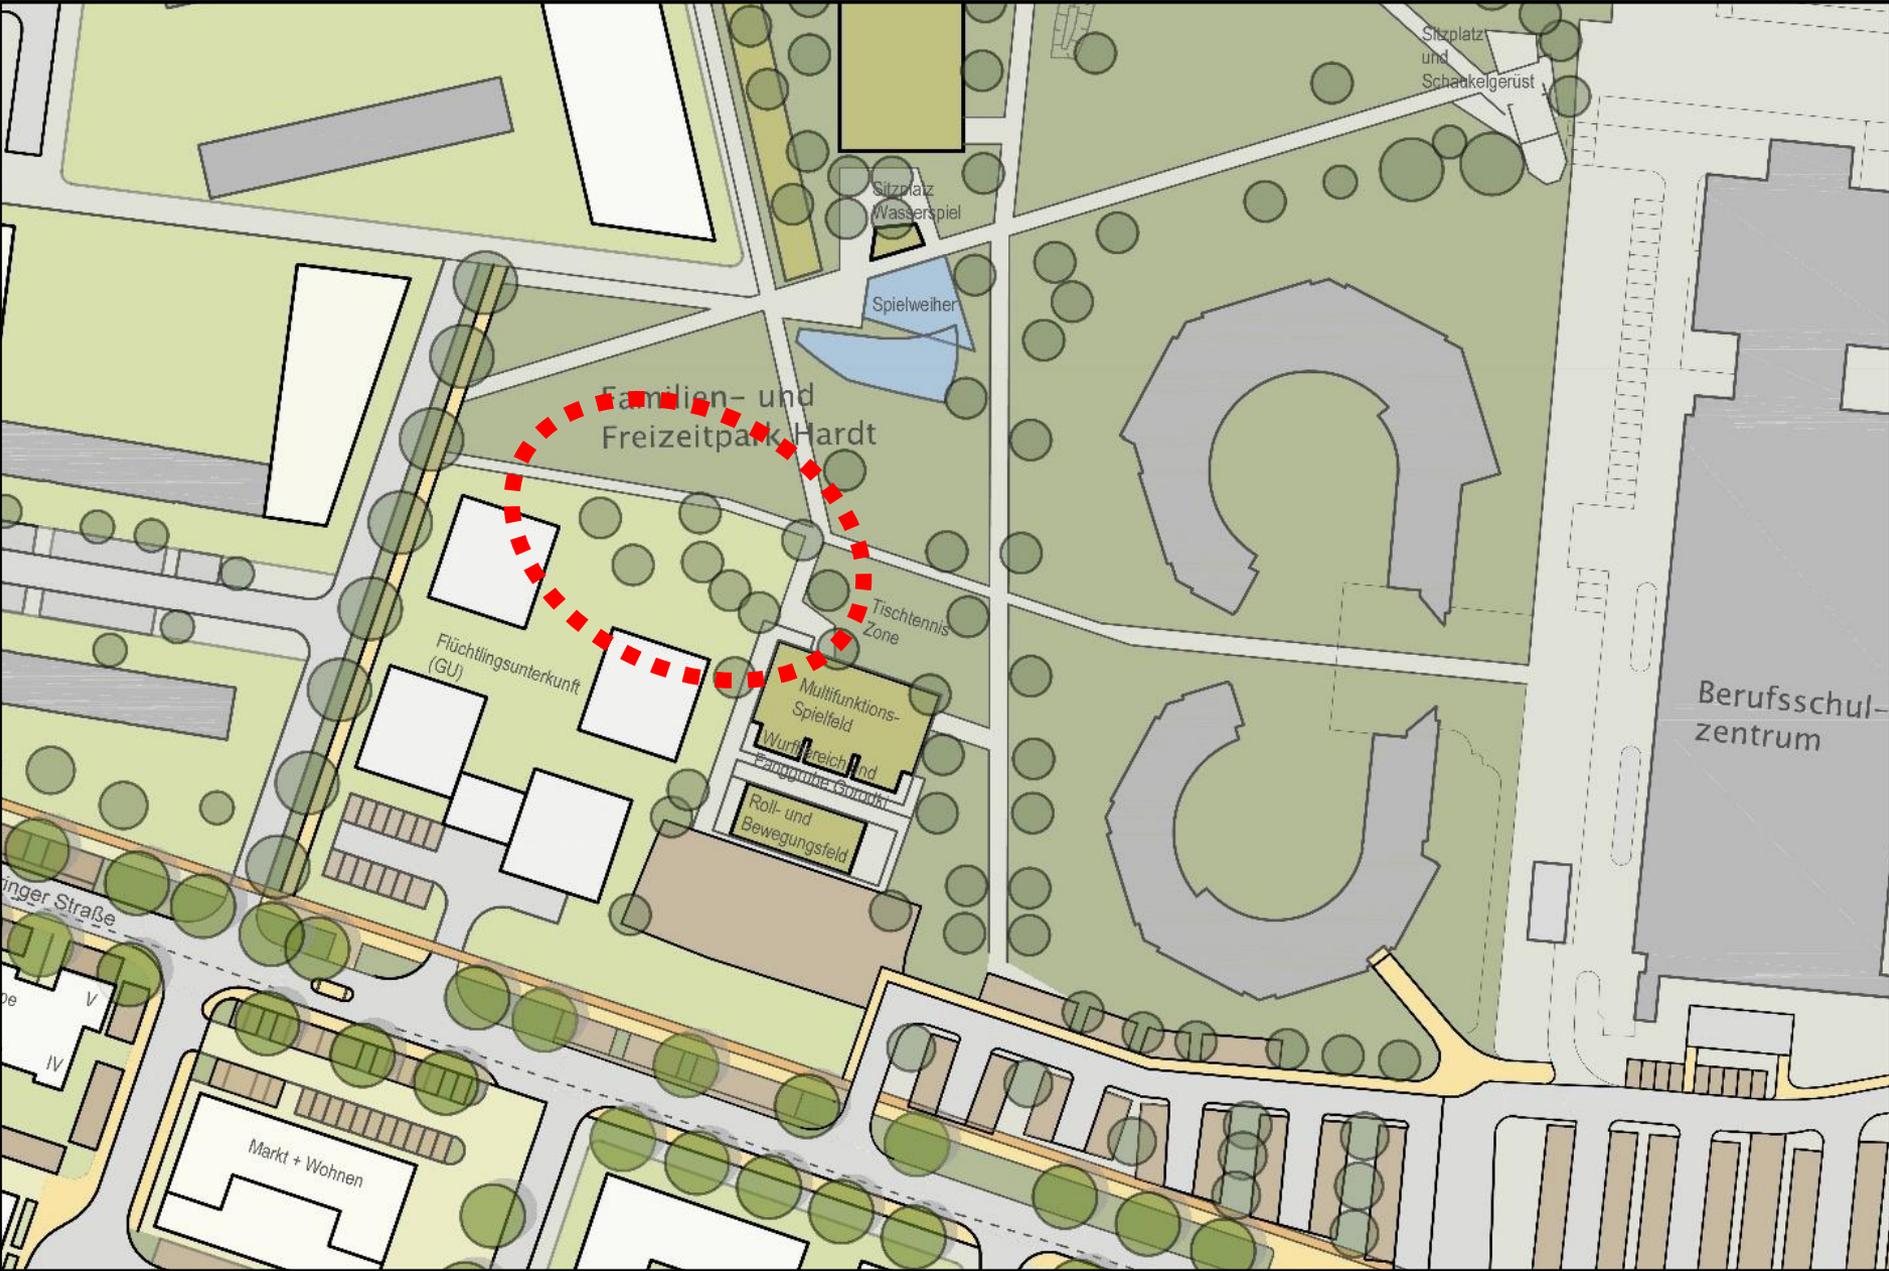

Sitzplatz
und
Schaukelgerüst

Sitzplatz
Wasserspiel

Spielweiher

Familien- und
Freizeitpark Hardt

Tischtennis
Zone

Flüchtlingsunterkunft
(GU)

Multifunktions-
Spielfeld

Wurfparcours
Ballspiele

Roll- und
Bewegungsfeld

Berufsschul-
zentrum

inger Straße

Markt + Wohnen