




Legende

- 1 Marktplatz
- 2 Johannisplatz
- 3 Münsterplatz
- 4 Schmiedgassen
- 5 Bocksgasse
- 6 Augustinerstraße
- 7 Marktgäße
- 8 Grünfläche am Baldungskreisel
- 9 Grünfläche in der Tunnelausfahrt
- 10 Paradiesstraße
- 11 Schillerstraße
- 12 Katharinenstraße

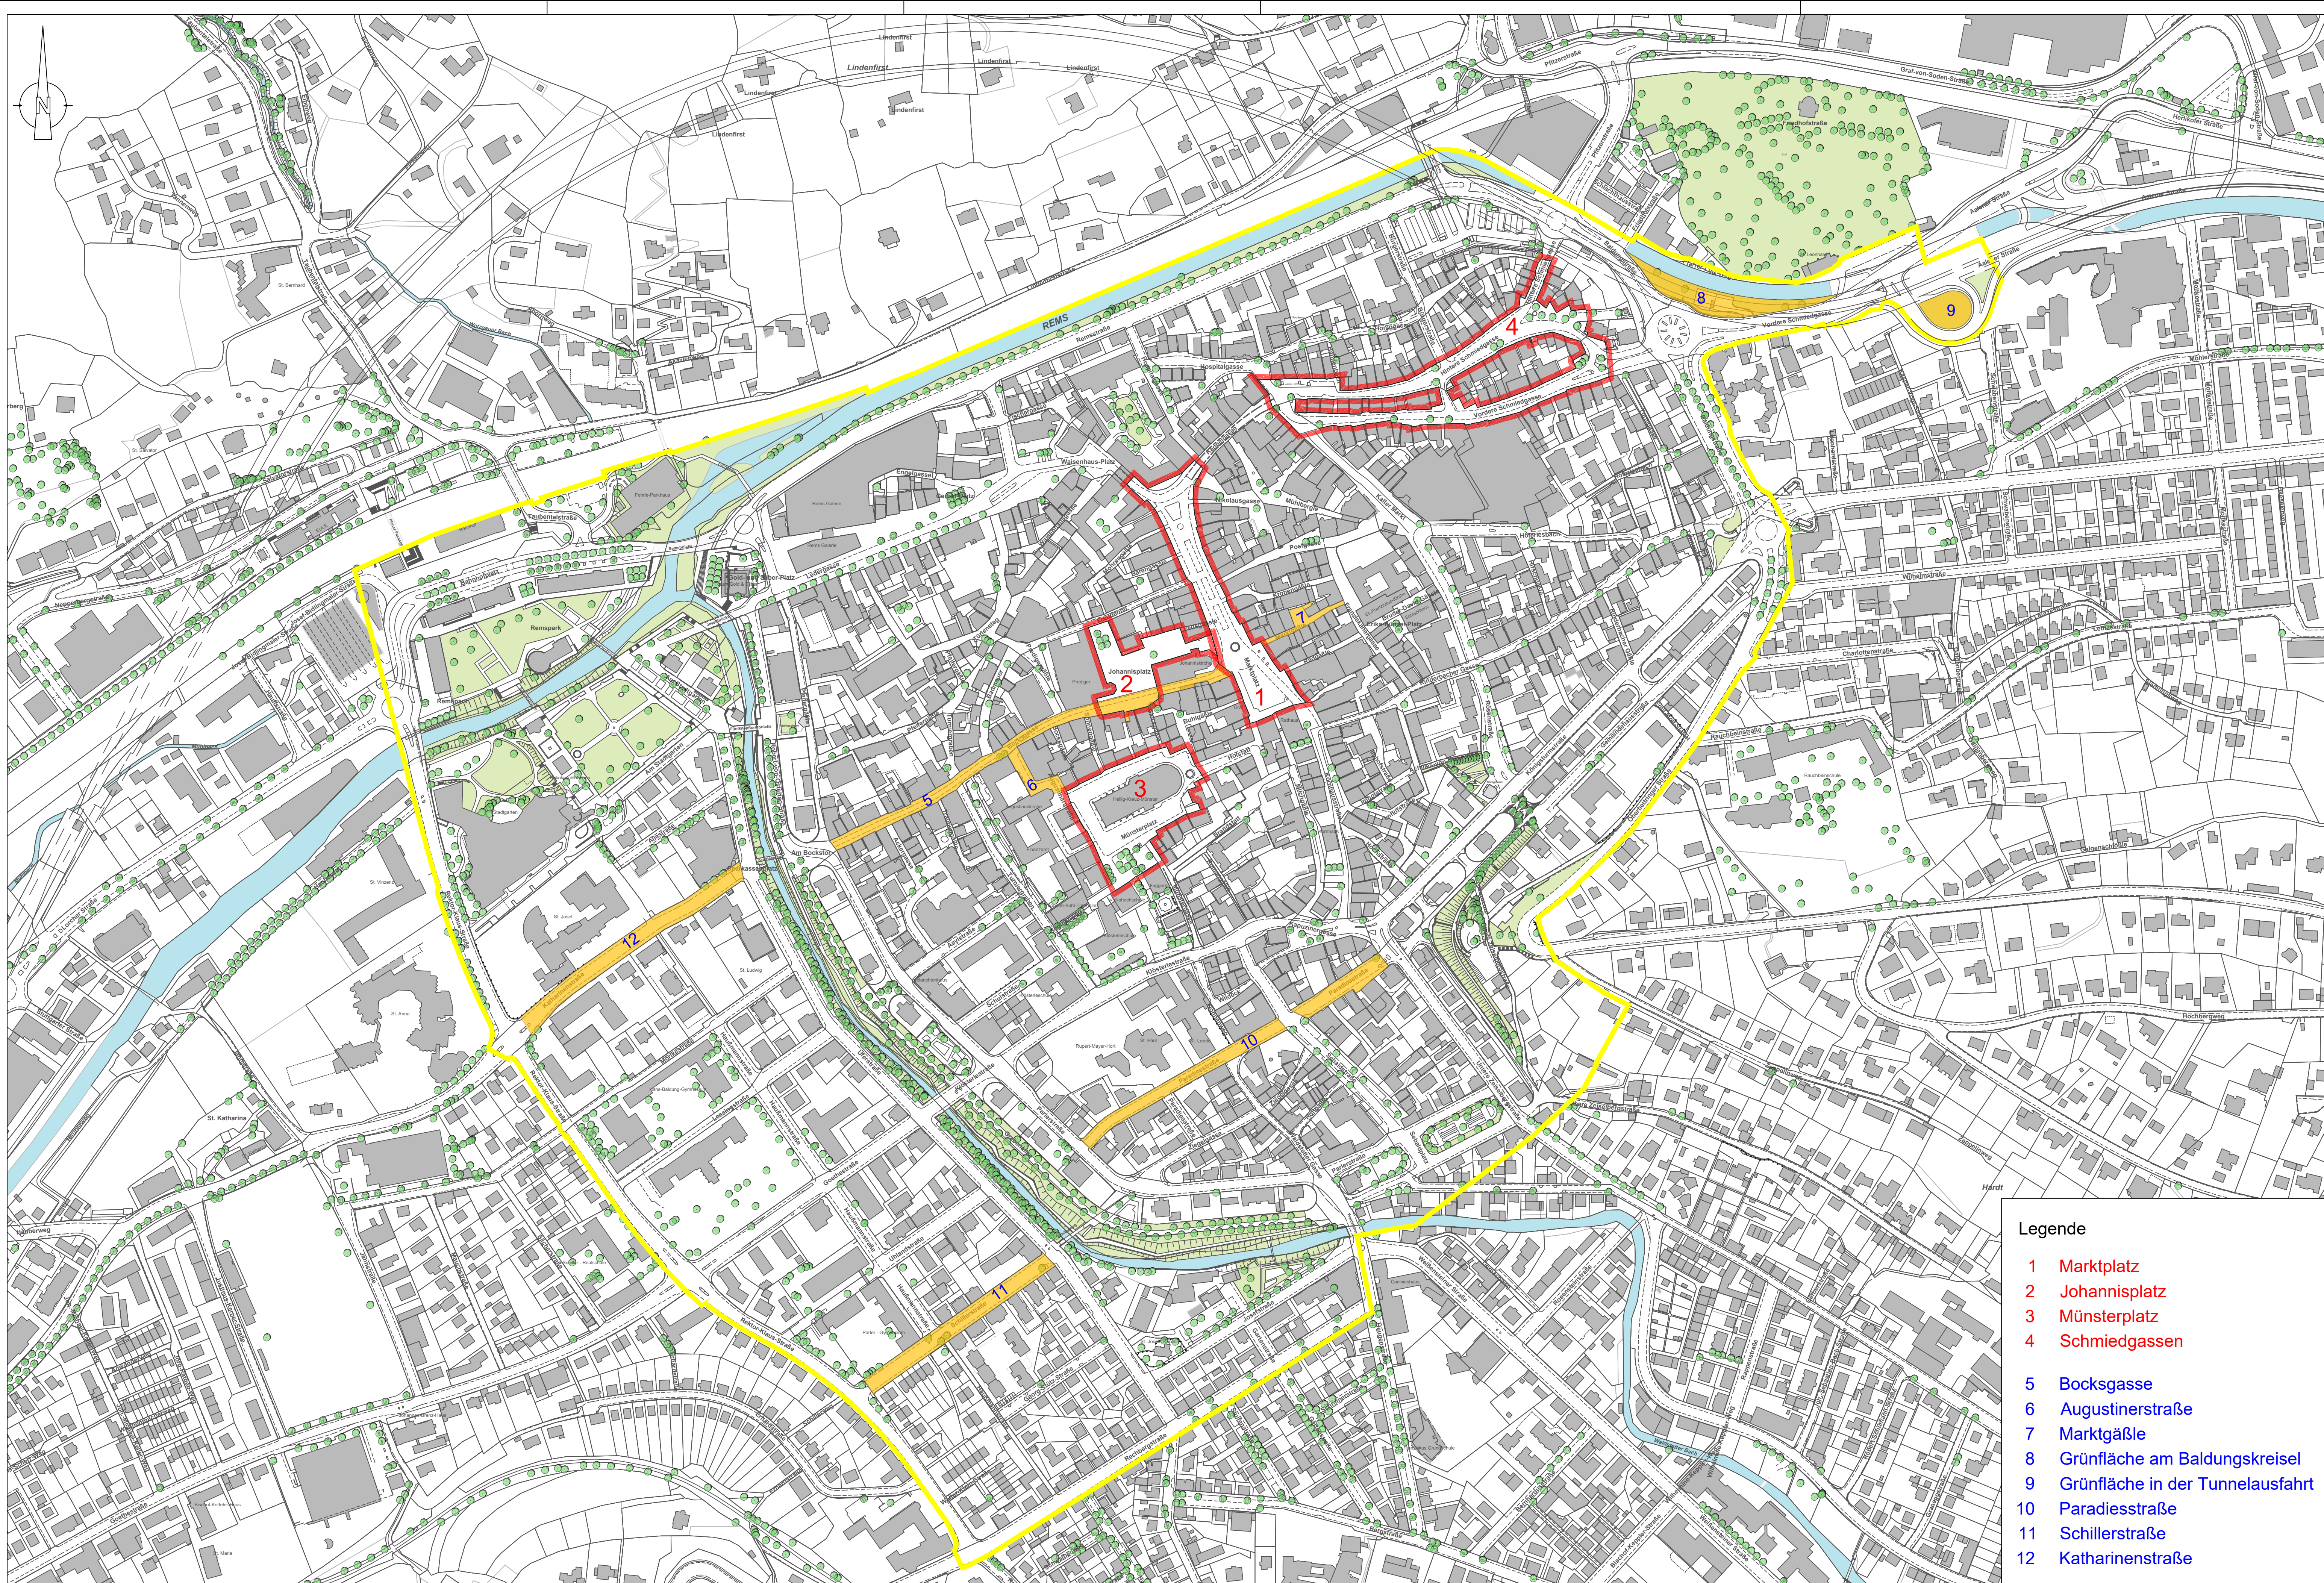

Amt für Stadtentwicklung, 12.05.2021

Gemarkung **Schwäbisch Gmünd**

Flur **Schwäbisch Gmünd**

Anlage 1

Lageplan "Grüne Urbanität öffentlicher Raum"

Maßstab 1 : 2500