

Anlage 3

- Bestand
- Abbruch
- Neubau



Schwäbisch Gmünd


Bauvorhaben: Umbau und Erweiterung
Feuerwehr Florian
Sebaldplatz 30 73525 Schwäbisch Gmünd

Planinhalt: **Grundriss Ebene 1**

Maßstab: 1:200 Datum: 05. April 2022


- Bestand
- Abbruch
- Neubau




	<h2 style="margin: 0;">Schwäbisch Gmünd</h2>
Bauvorhaben: Umbau und Erweiterung Feuerwehr Florian Sebaldplatz 30 73525 Schwäbisch Gmünd	
Planinhalt: Grundriss Ebene 2	
Maßstab: 1:200	Datum: 05. April 2022

- Bestand
- Abbruch
- Neubau



	<h2 style="margin: 0;">Schwäbisch Gmünd</h2>
Bauvorhaben: Umbau und Erweiterung Feuerwehr Florian Sebaldplatz 30 73525 Schwäbisch Gmünd	
Planinhalt: Grundriss Ebene 3	
Maßstab: 1:200	Datum: 05. April 2022

- Bestand
- Abbruch
- Neubau

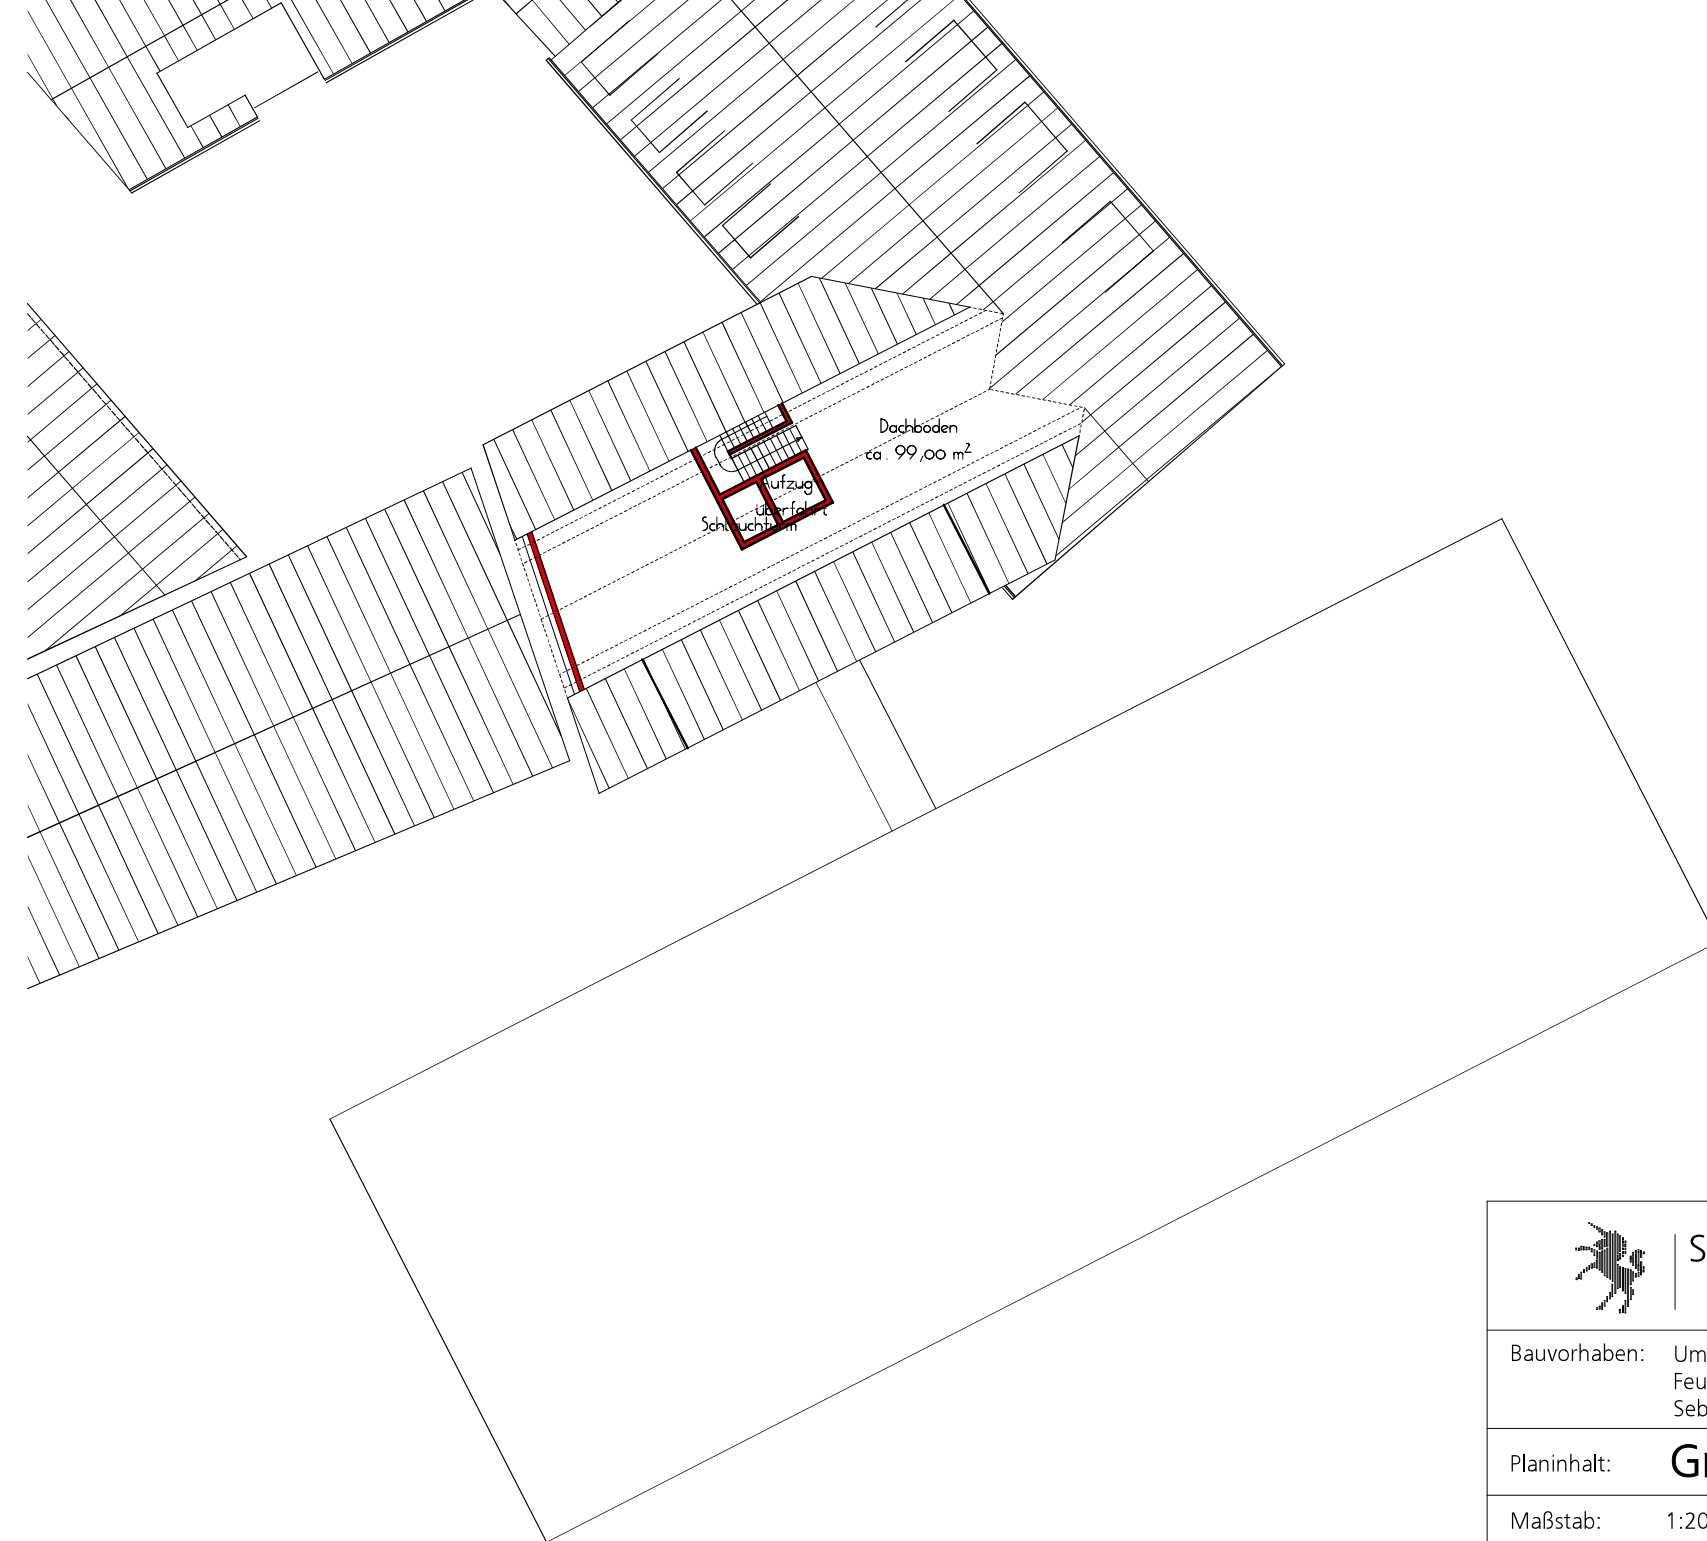

Schwäbisch Gmünd

Bauvorhaben: Umbau und Erweiterung
 Feuerwehr Florian
 Sebaldplatz 30 73525 Schwäbisch Gmünd

Planinhalt: **Grundriss Ebene 5**

Maßstab: 1:200

Datum: 05. April 2022