


Anlage 3

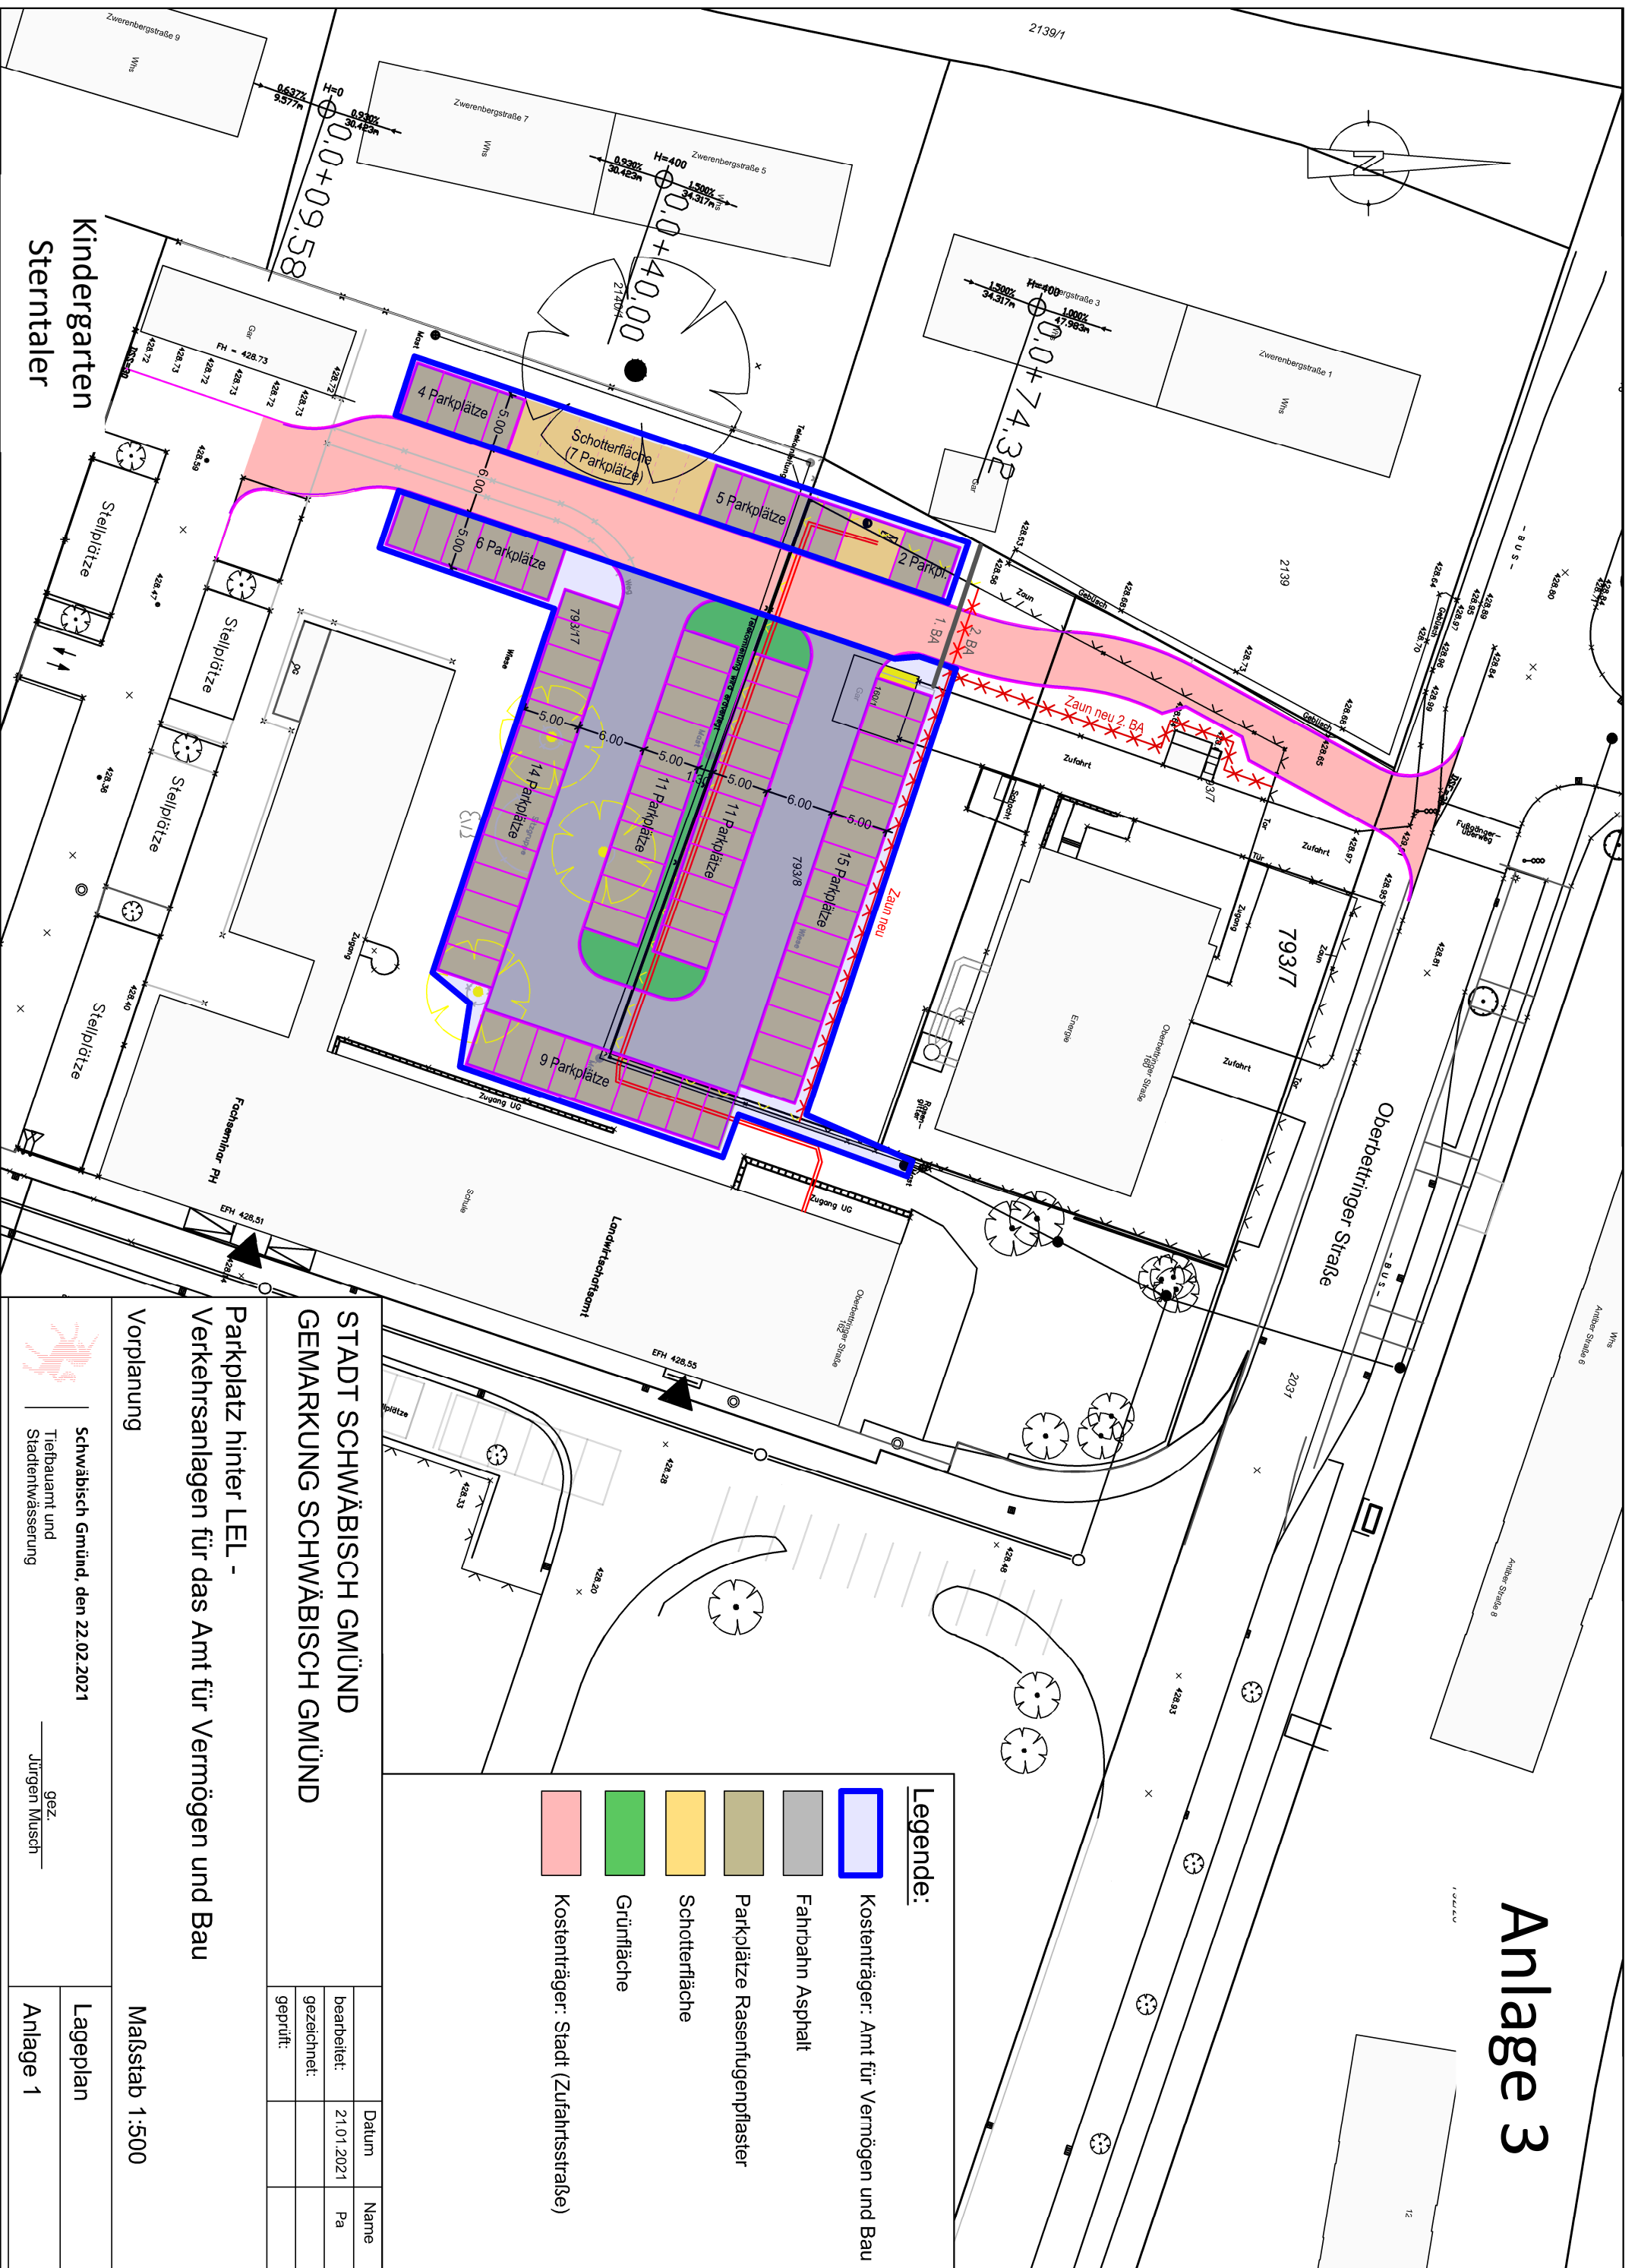

Legende:


- Kostenträger: Amt für Vermögen und Bau
- Fahrbahn Asphalt
- Parkplätze Rasenfugenpflaster
- Schotterfläche
- Grünfläche
- Kostenträger: Stadt (Zufahrtsstraße)

STADT SCHWÄBISCH GMÜND
GEMARKUNG SCHWÄBISCH GMÜND

Parkplatz hinter LEL -
Verkehrsanlagen für das Amt für Vermögen und Bau

Vorplanung

Schwäbisch Gmünd, den 22.02.2021

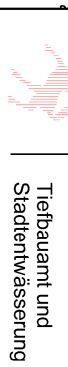

Tiefbauamt und
Stadtentwässerung

gez.
Jürgen Musch

Datum	Name
bearbeitet: 21.01.2021	Pa
gezeichnet:	
geprüft:	

Maßstab 1:500

Lageplan

Anlage 1