


Anlage 4

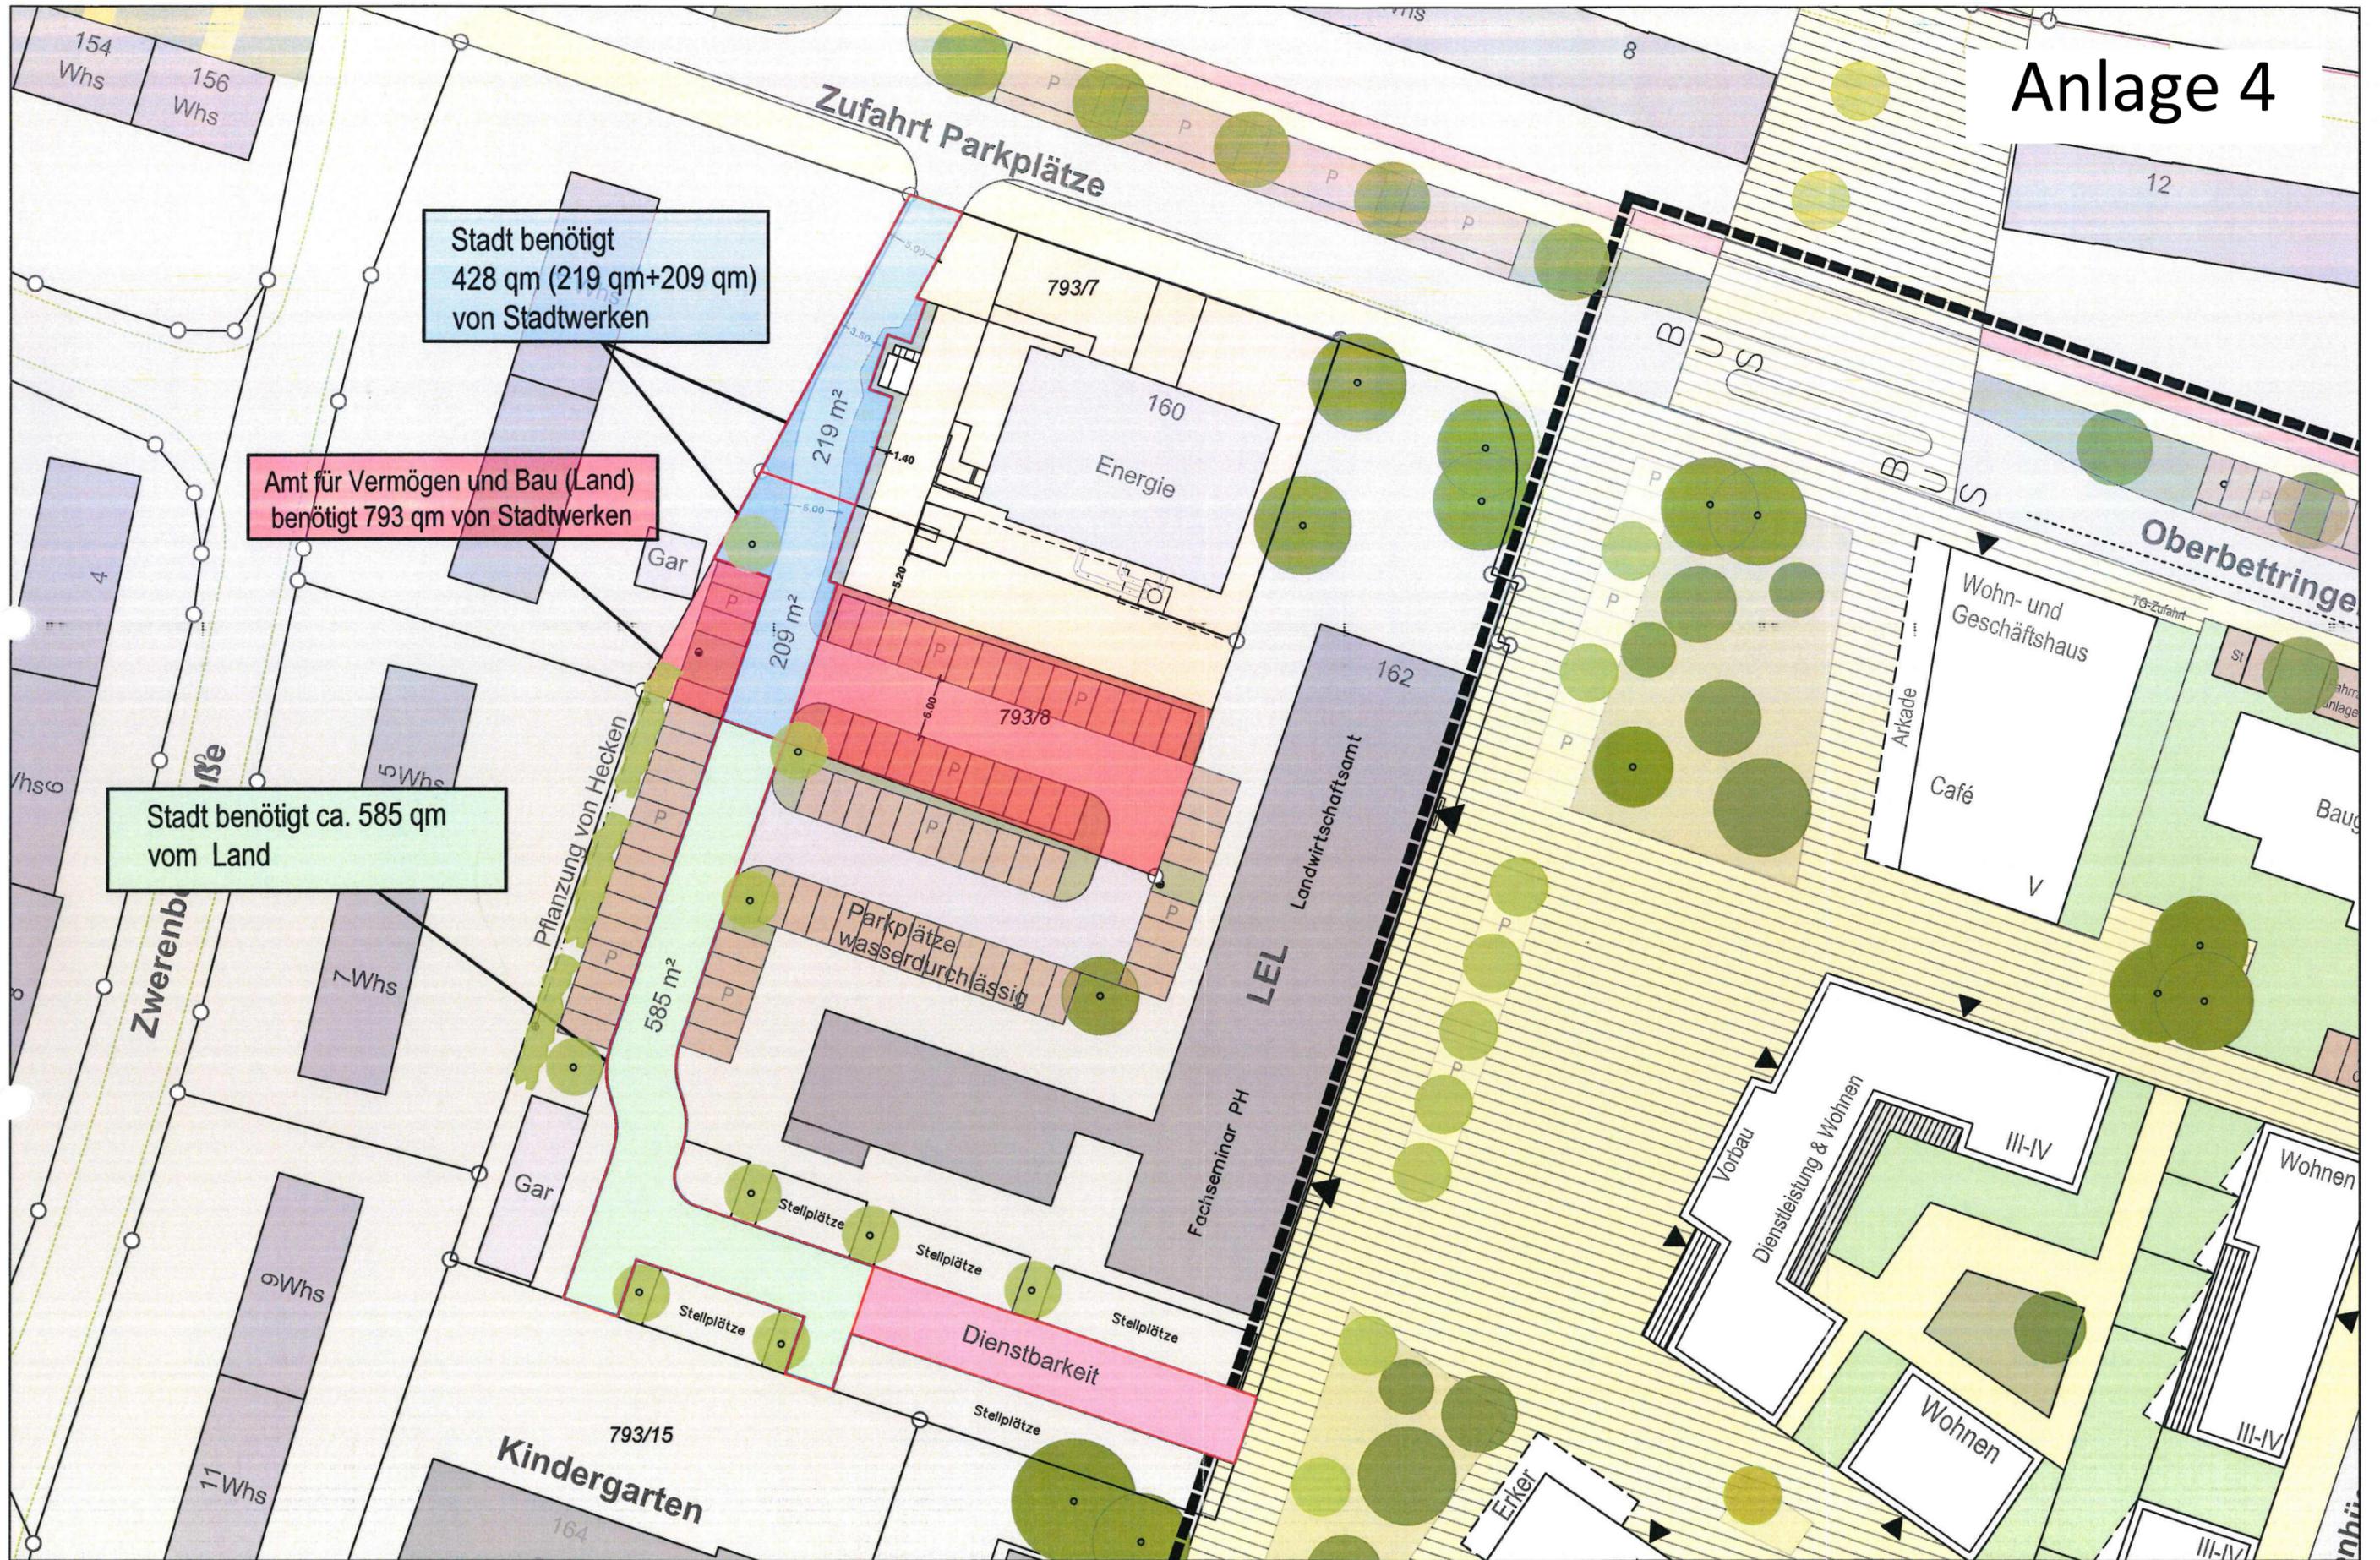

Schwäbisch Gmünd

Amt für Stadtentwicklung
Abteilung Stadtplanung, Stadtentwicklung, Städtebau 21.01.2019

Maßstab 1 : 600

Parken hinter LEL
Lageplan