


# ANLAGE 2

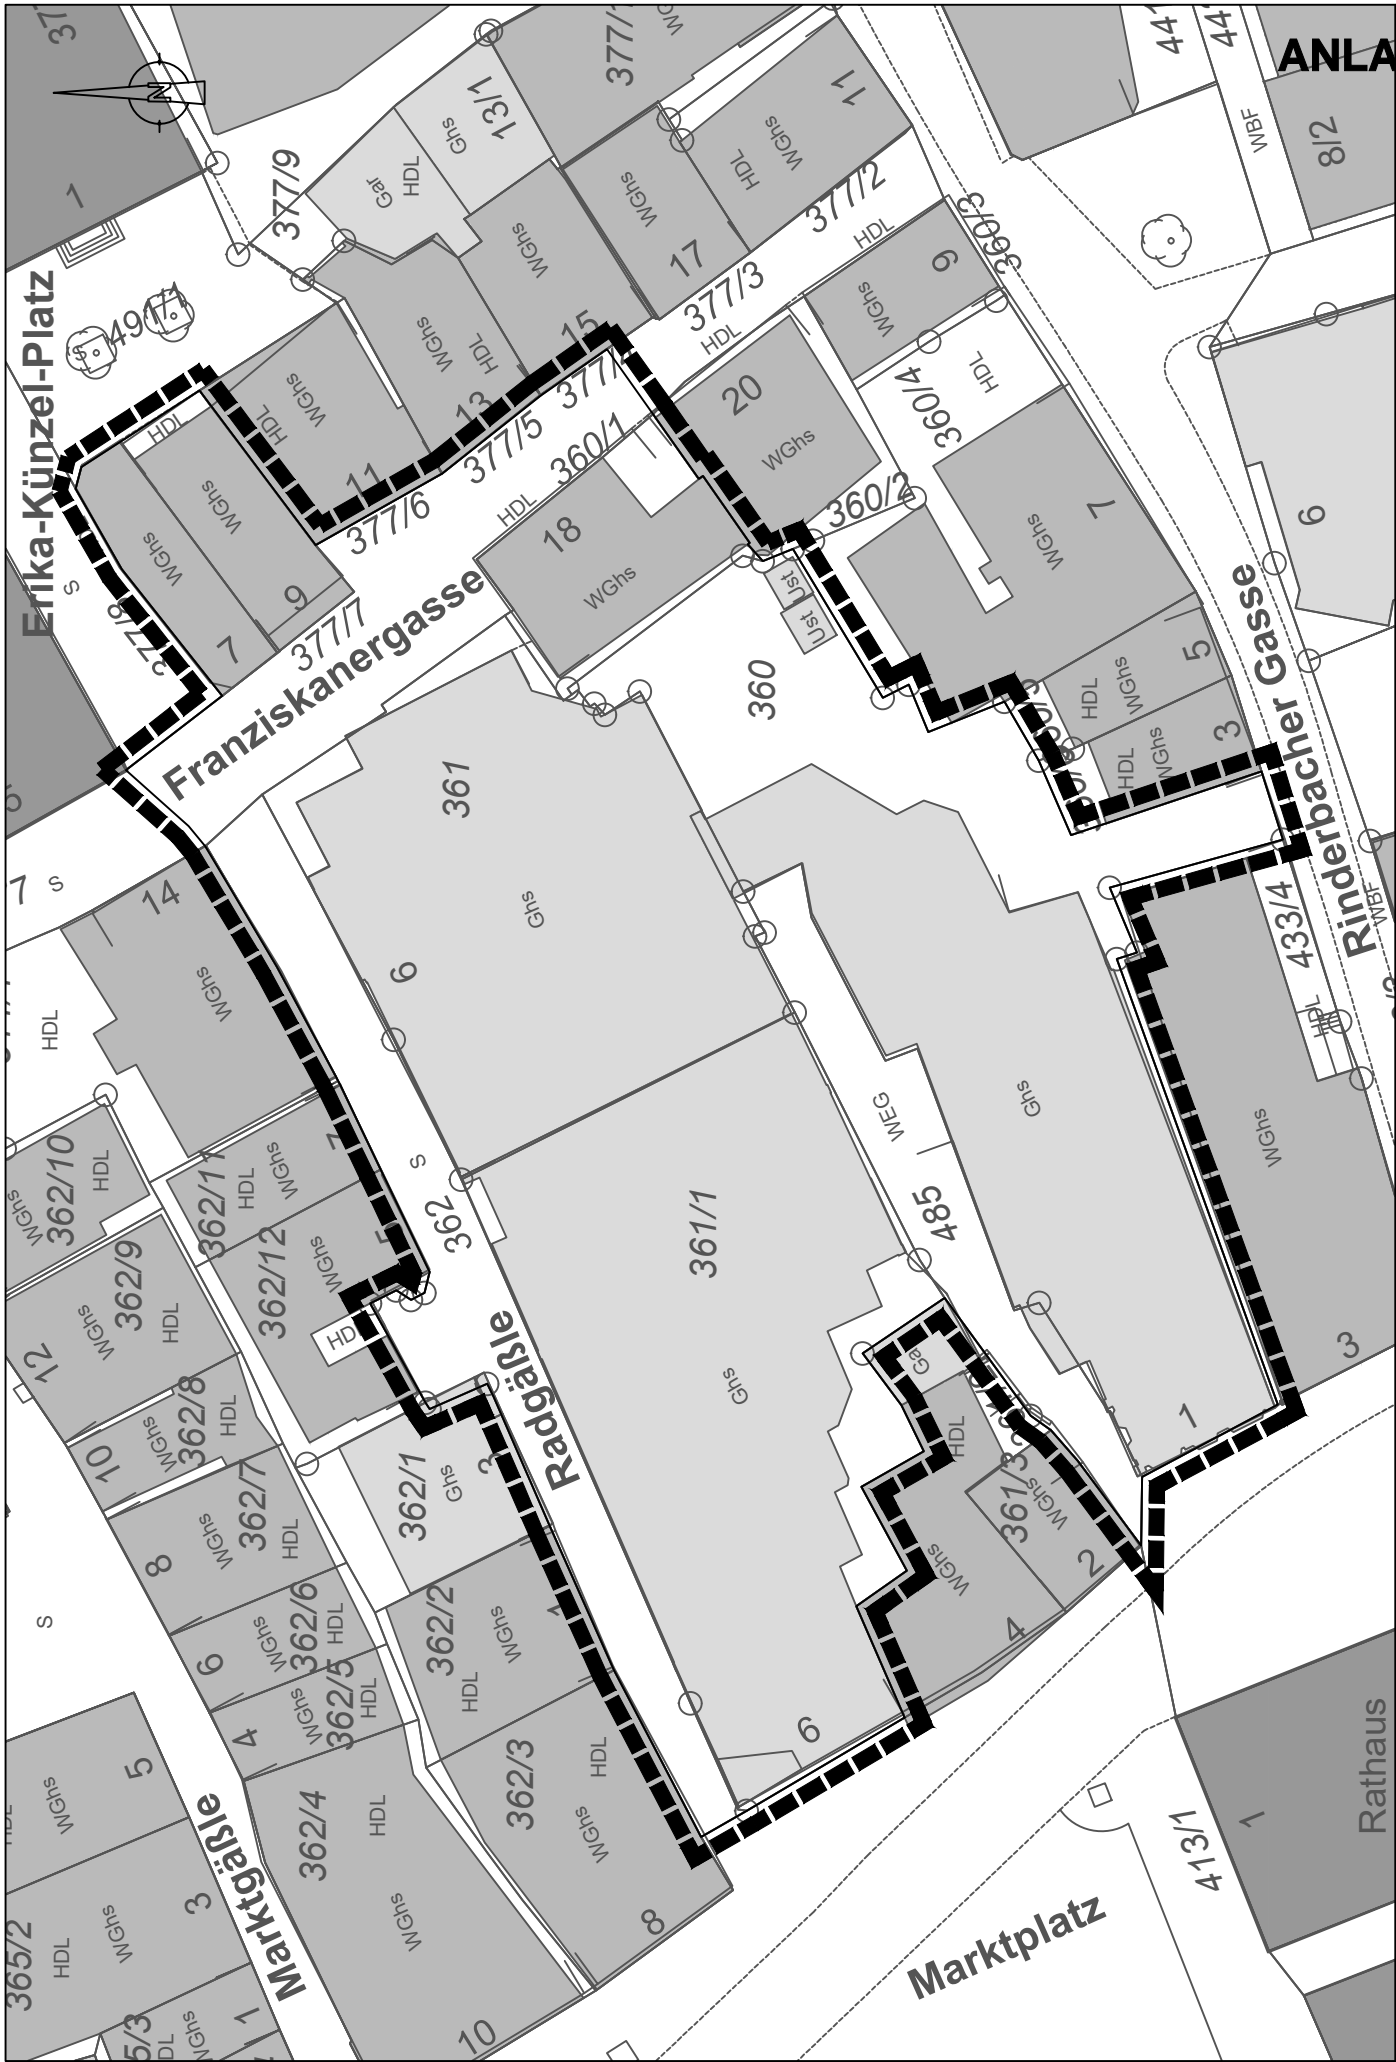

Sanierungsgebiet

Altstadtquartiere V: Gmünder-Hof

Amt für Stadtentwicklung, 28.02.2022

Gemarkung Schwäbisch Gmünd

Flur Schwäbisch Gmünd

Lageplan

Maßstab 1 : 500