


ANLAGE 2

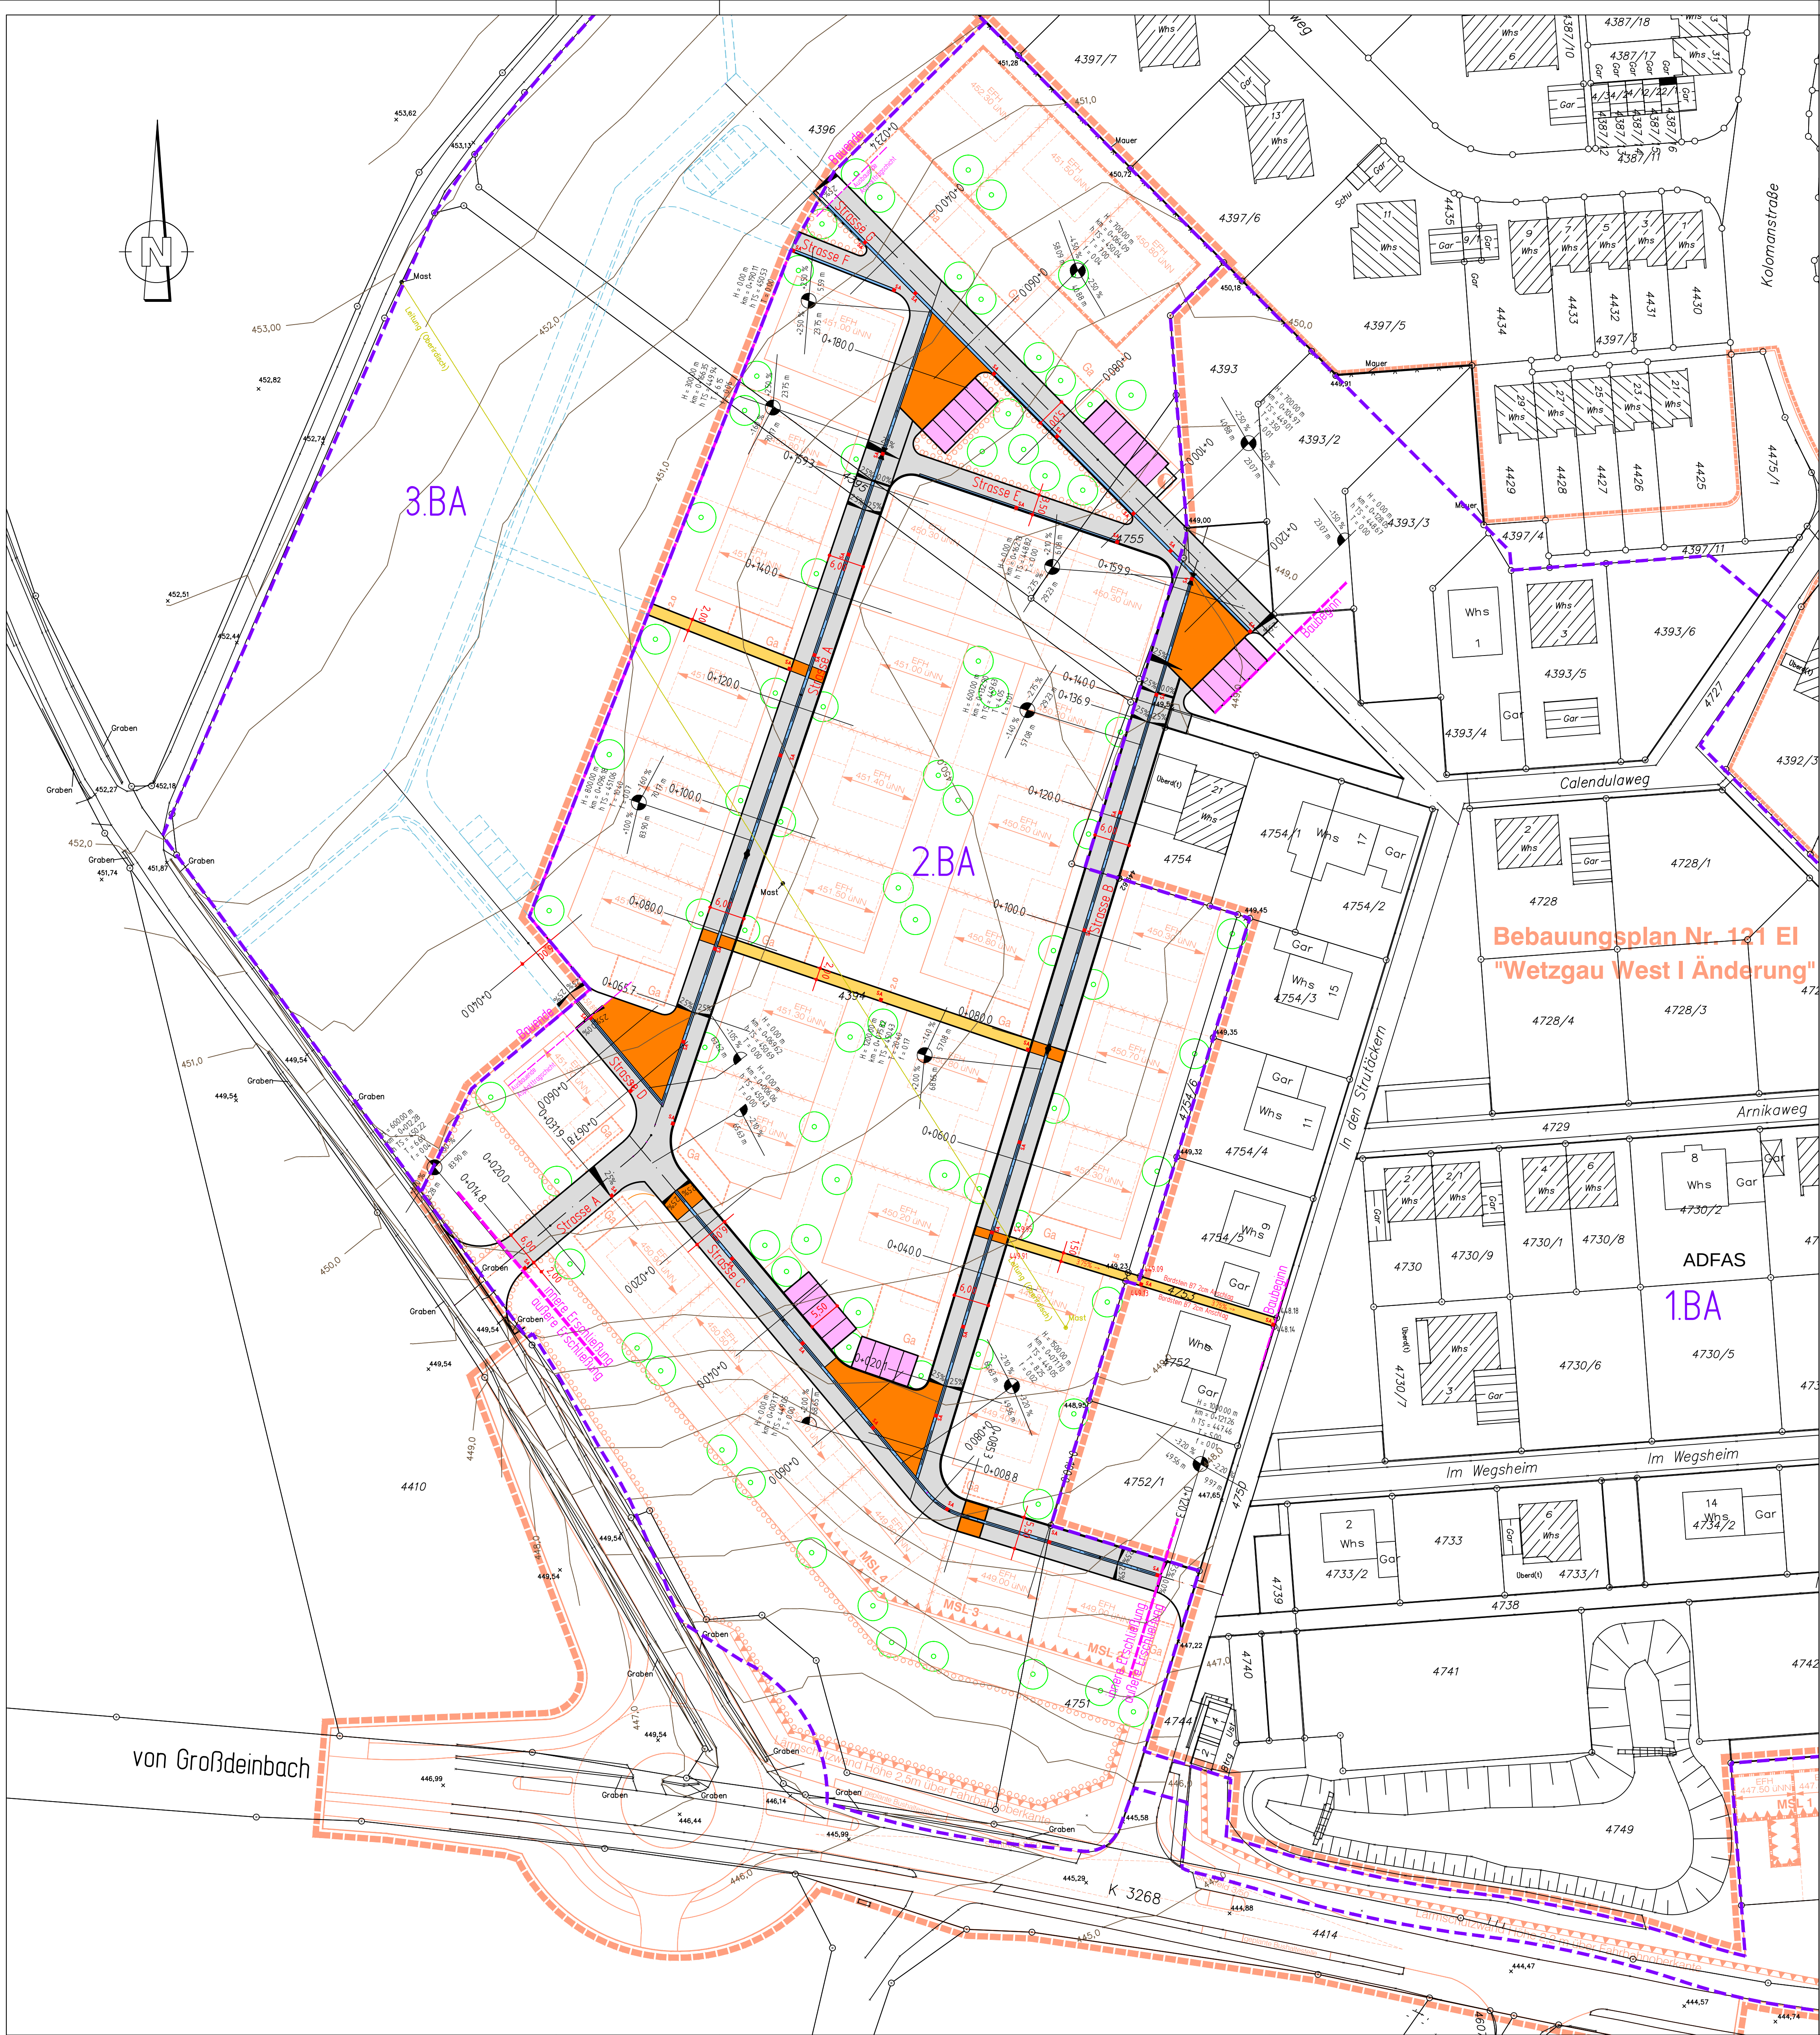

LEGENDE

- | | | | |
|--|------------------------|--|---------------------------|
| | Gelände angleichen | | Hochpunkt |
| | Einschnitt / Böschung | | Tiefpunkt |
| | Entwässerungsmulde | | Tangentenschnittpunkt |
| | Barriere | | |
| | Fahrbahn | | |
| | Fussweg / Pflaster | | gepl. Strassenablauf |
| | Dammböschung | | Querneigung |
| | bef. Fläche angleichen | | gepl. Strassenbeleuchtung |
| | Parkplätze | | best. Höhe |
| | Gepl. Lärmschutzwand | | gepl. Höhe |
| | Rinne | | |

AUFTRAGGEBER STADT SCHWÄBISCH GÜND

KREIS OSTALBKREIS

PROJEKTNR. GD12095

ANLAGE 6

ERSCHLIESSUNG BG WETZGAU WEST 2.BA
-PLÄNE ZUM LV-

LAGEPLAN STRASSENBAU

MASSSTAB 1:500

HÖHENANGABEN ÜBER NN
IM NEUEN SYSTEM

PLANSTAND VERMESSEN

26.02.2013 HI STADTMESSTAMT

BEARBEITET STROBEL

1. ÄNDERUNG

03.03.2014 HI HÖHEN FUSSWEG ERGÄNZT

2. ÄNDERUNG

3. ÄNDERUNG

IK&P

LEISTUNG
KOMPETENZ
PARTNERSCHAFT

IK&P INGENIEURE GBR
GESELLSCHAFTER
STEFAN KALMUS
THOMAS FISCHER

UHLANDSTRASSE 39
73557 MUTLANGEN
TELEFON 07171 10447-0
TELEFAX 07171 10447-70
post@ikp-ingenieure.de
www.ikp-ingenieure.de

ZEICHNUNG: P:\Schwabisch Gmünd\GD12095\CAD\AP_BG_Strasse\LP_Strd.dwg

Blattgröße: 0.820 m x 0.690 m = 0.566 m