


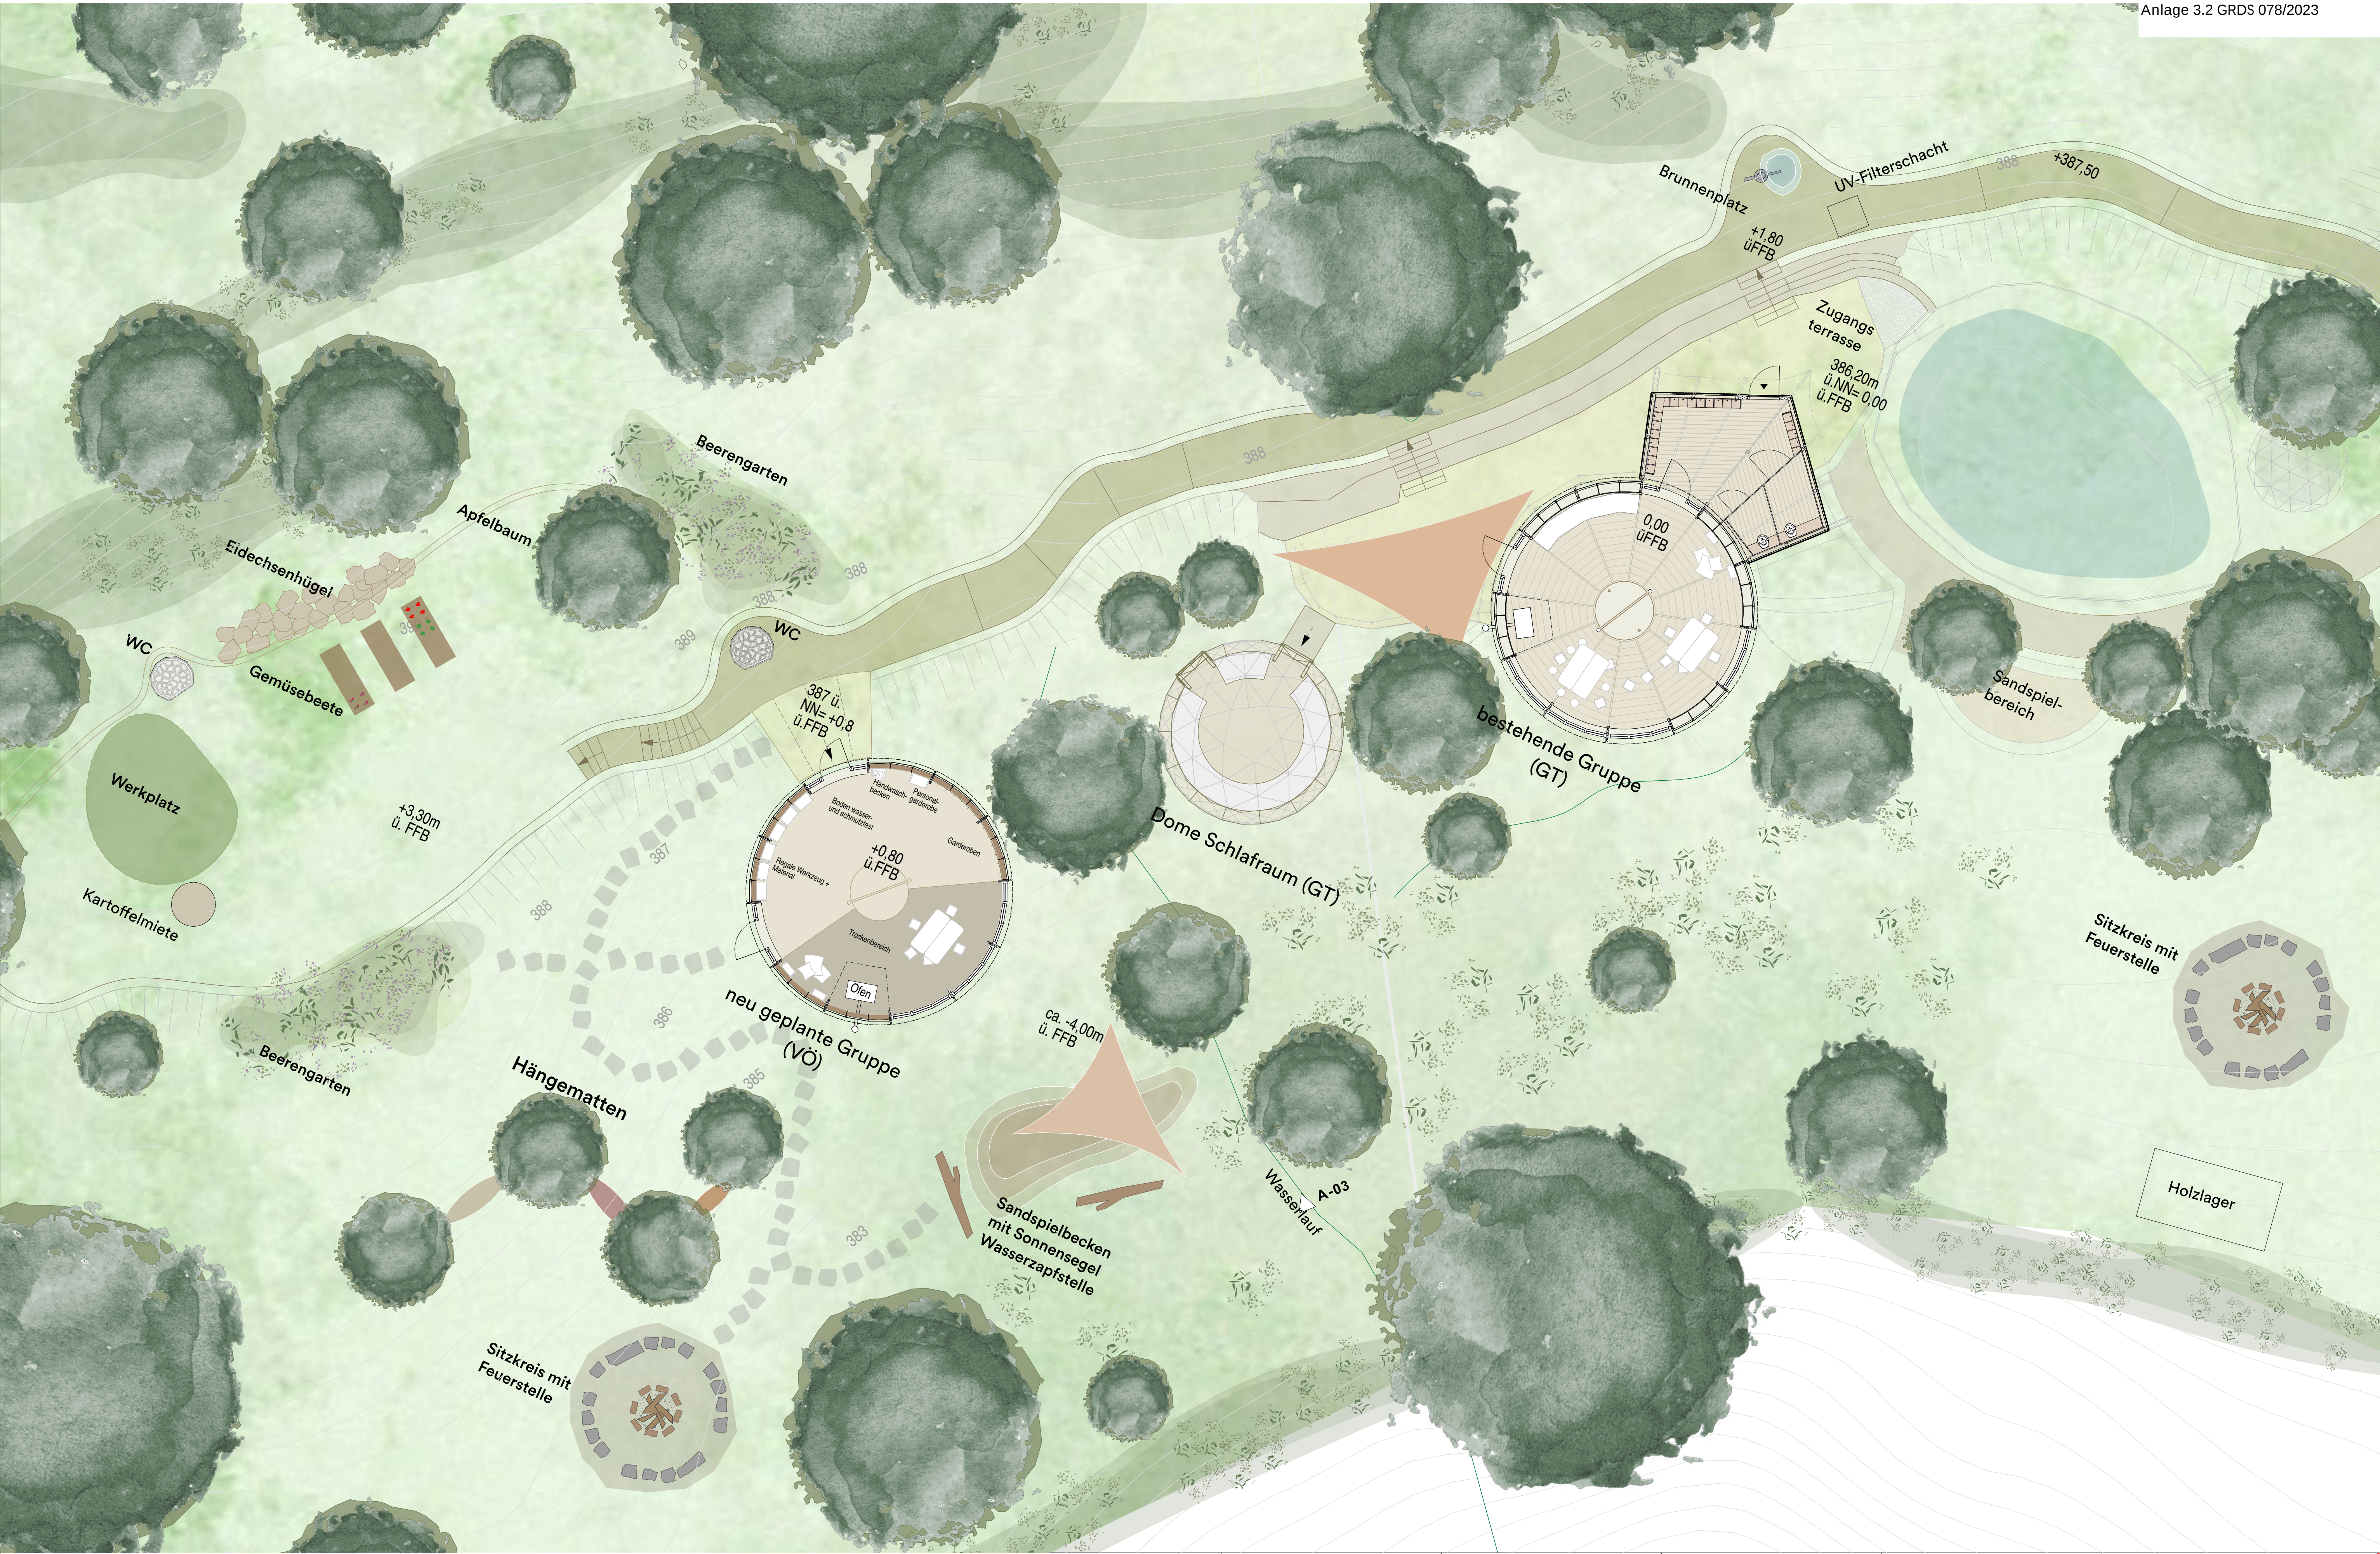

BAUVORHABEN:
0037 - Erweiterung
Jurtlenkindergarten
Schwäbisch Gmünd
Nepperberg 6
73525 Schwäbisch Gmünd

BAUHERR:
Sozialkraftwerk e.V.
Nepperberg 6
73525 Schwäbisch Gmünd
Tel: 07 171 355 99 27

PLANUNG DURCH:
LivingCircles GmbH
Nepperberg 6
73525 Schwäbisch Gmünd
Tel: 07 171 877 55 77
E-Mail: info@livingcircles.de
Web: info@livingcircles.de

037-01-G-11

VORABZUG Grundriss
Datum: 13.04.23
Planersteller/in: LivingCircles GmbH

Maßstab: 1:100
Blattgröße: 594*841 A1

