


**URheberRECHTLICH GESCHÜTZT!**  
 Das Urheberrecht an dieser Zeichnung sowie dem ihr zugrundeliegenden Entwurf, der Planung und Ausarbeitung verbleibt uns. Die Nachahmung und Vervielfältigung -auch von Einzelheiten- ist nur mit unserer ausdrücklichen Genehmigung gestattet. Weder mechanische Benutzung durch den Empfänger oder Dritte zieht zivil- und strafrechtliche Folgen nach sich.

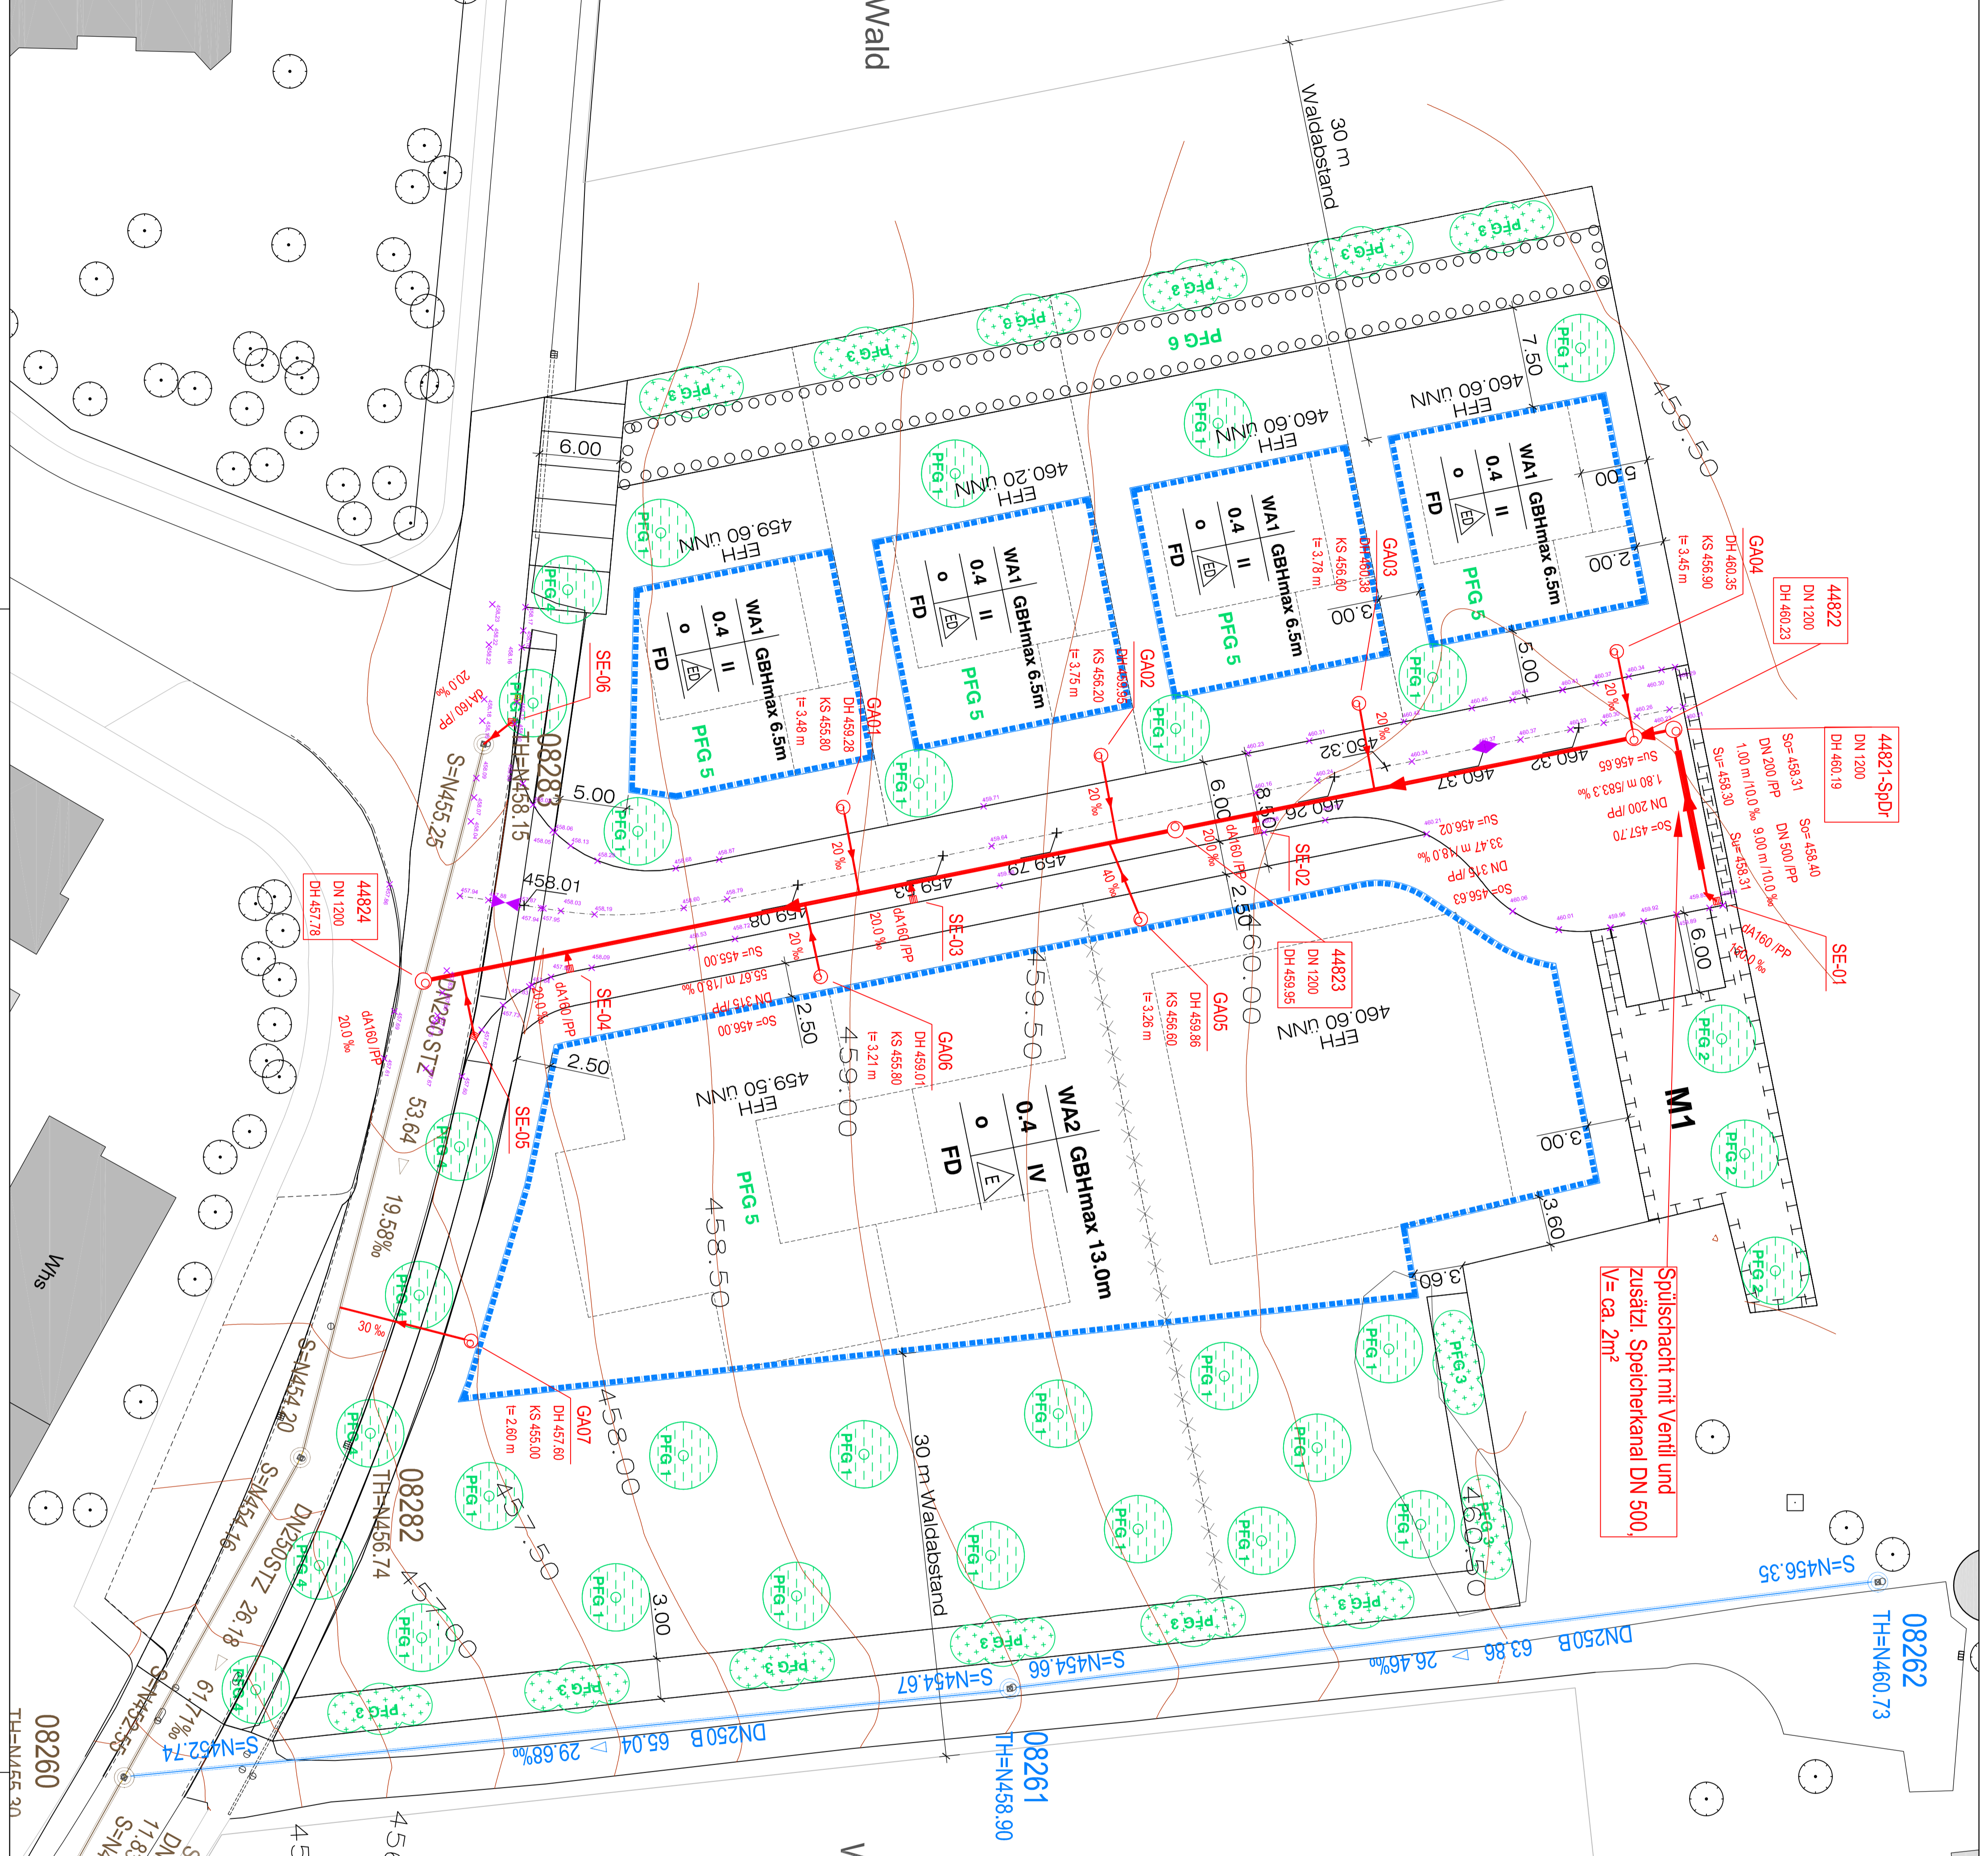

Spülschicht mit Ventil und  
 zusätzl. Speicherkanal DN 500,  
 V= ca. 2m³

**Legende**

	Bestehende Kanalisation		Neue Kanalisation
	Bestehende Wasserversorgungsleitungen		Neue Wasserversorgungsleitungen
	Bestehende Gasleitungen		Neue Gasleitungen
	Bestehende Stromleitungen		Neue Stromleitungen
	Bestehende Fernwärme- / Fernkälte- / Ferngas- / Fernwasser- Leitungen		Neue Fernwärme- / Fernkälte- / Ferngas- / Fernwasser- Leitungen

Bestehende Leitungen und Kabel sind nur nachträglich aus Bestandsplänen entnommen. Die genaue Lage ist vor Beginn der Arbeiten, durch den Auftragnehmer, bei den zuständigen Leitungsführern einzuziehen und vor Ort zu überprüfen!

**Ausführung**

Arten / Abmessungen	Datum	Zeichen

**STADT SCHWÄBISCH GEMÜND**  
 Stadteil Großleimbach

**Kanalschließung**  
 BPlan "Waldau-Wasen"

**Lageplan**

Arten / Abmessungen	Datum	Zeichen

**SCHWÄBISCH GEMÜND**  
 Stadtverwaltung

Genehmigt: Jürgen Mädel  
 Zeigen: Mädel

Lageplan  
 Maßstab 1:250

© GDBW/Schwenk U. Mäder, 21.05.2023, Mäder-Plan U. Mäder, 21.05.2023, Mäder-Plan U. Mäder, 21.05.2023, Mäder-Plan U. Mäder, 21.05.2023

45 (4.5.21)