
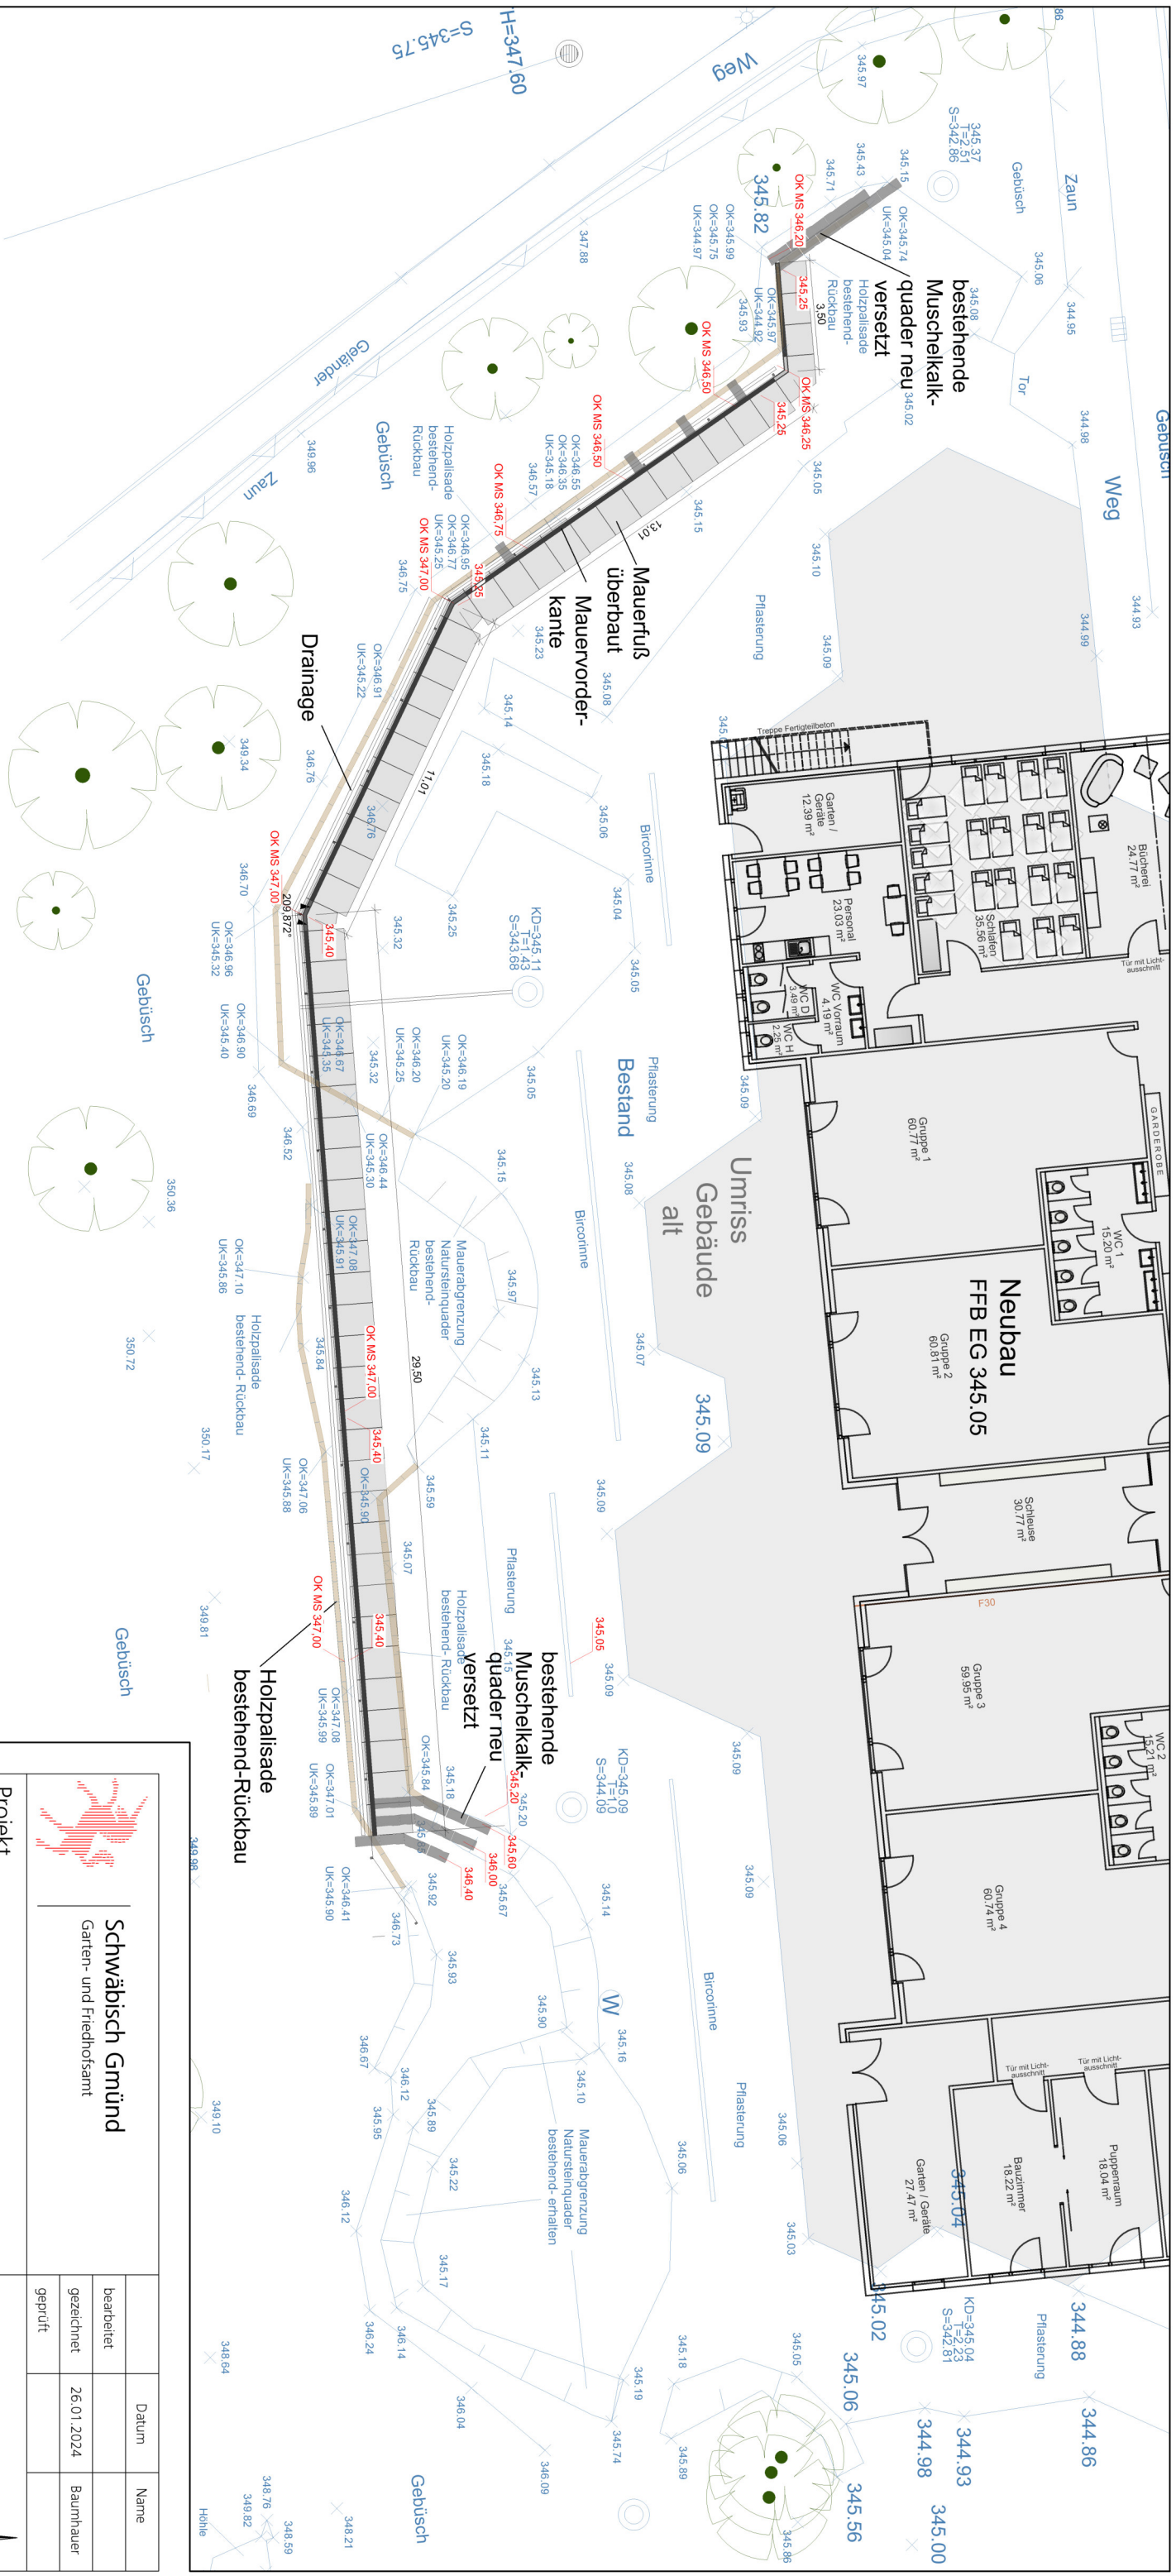


Mauerabwicklung M 1:200

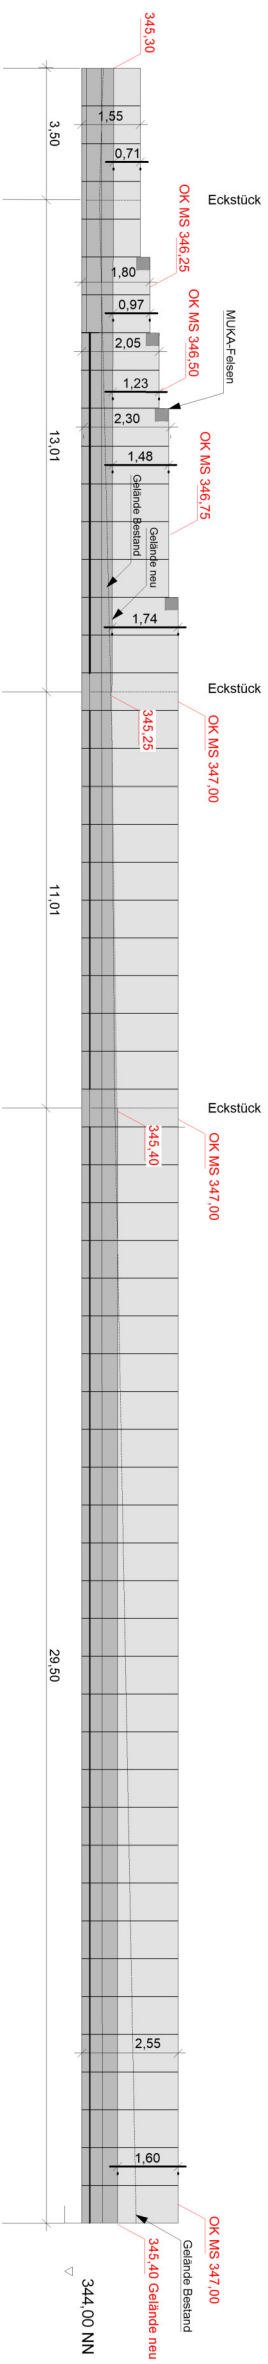

Grundriss M 1:200

 Schwäbisch Gmünd Garten- und Friedhofsamt			Datum	Name	
			bearbeitet		
			gezeichnet	26.01.2024	Baurnhauer
			geprüft		
Projekt Kinderhaus Kunterbunt	Hangabstützung 				
Garten- und Friedhofsamt Marktplatz 7 73525 Schwäbisch Gmünd Tel.: 07171-6036710	Maßstab 1:200	Blattgröße A3			