


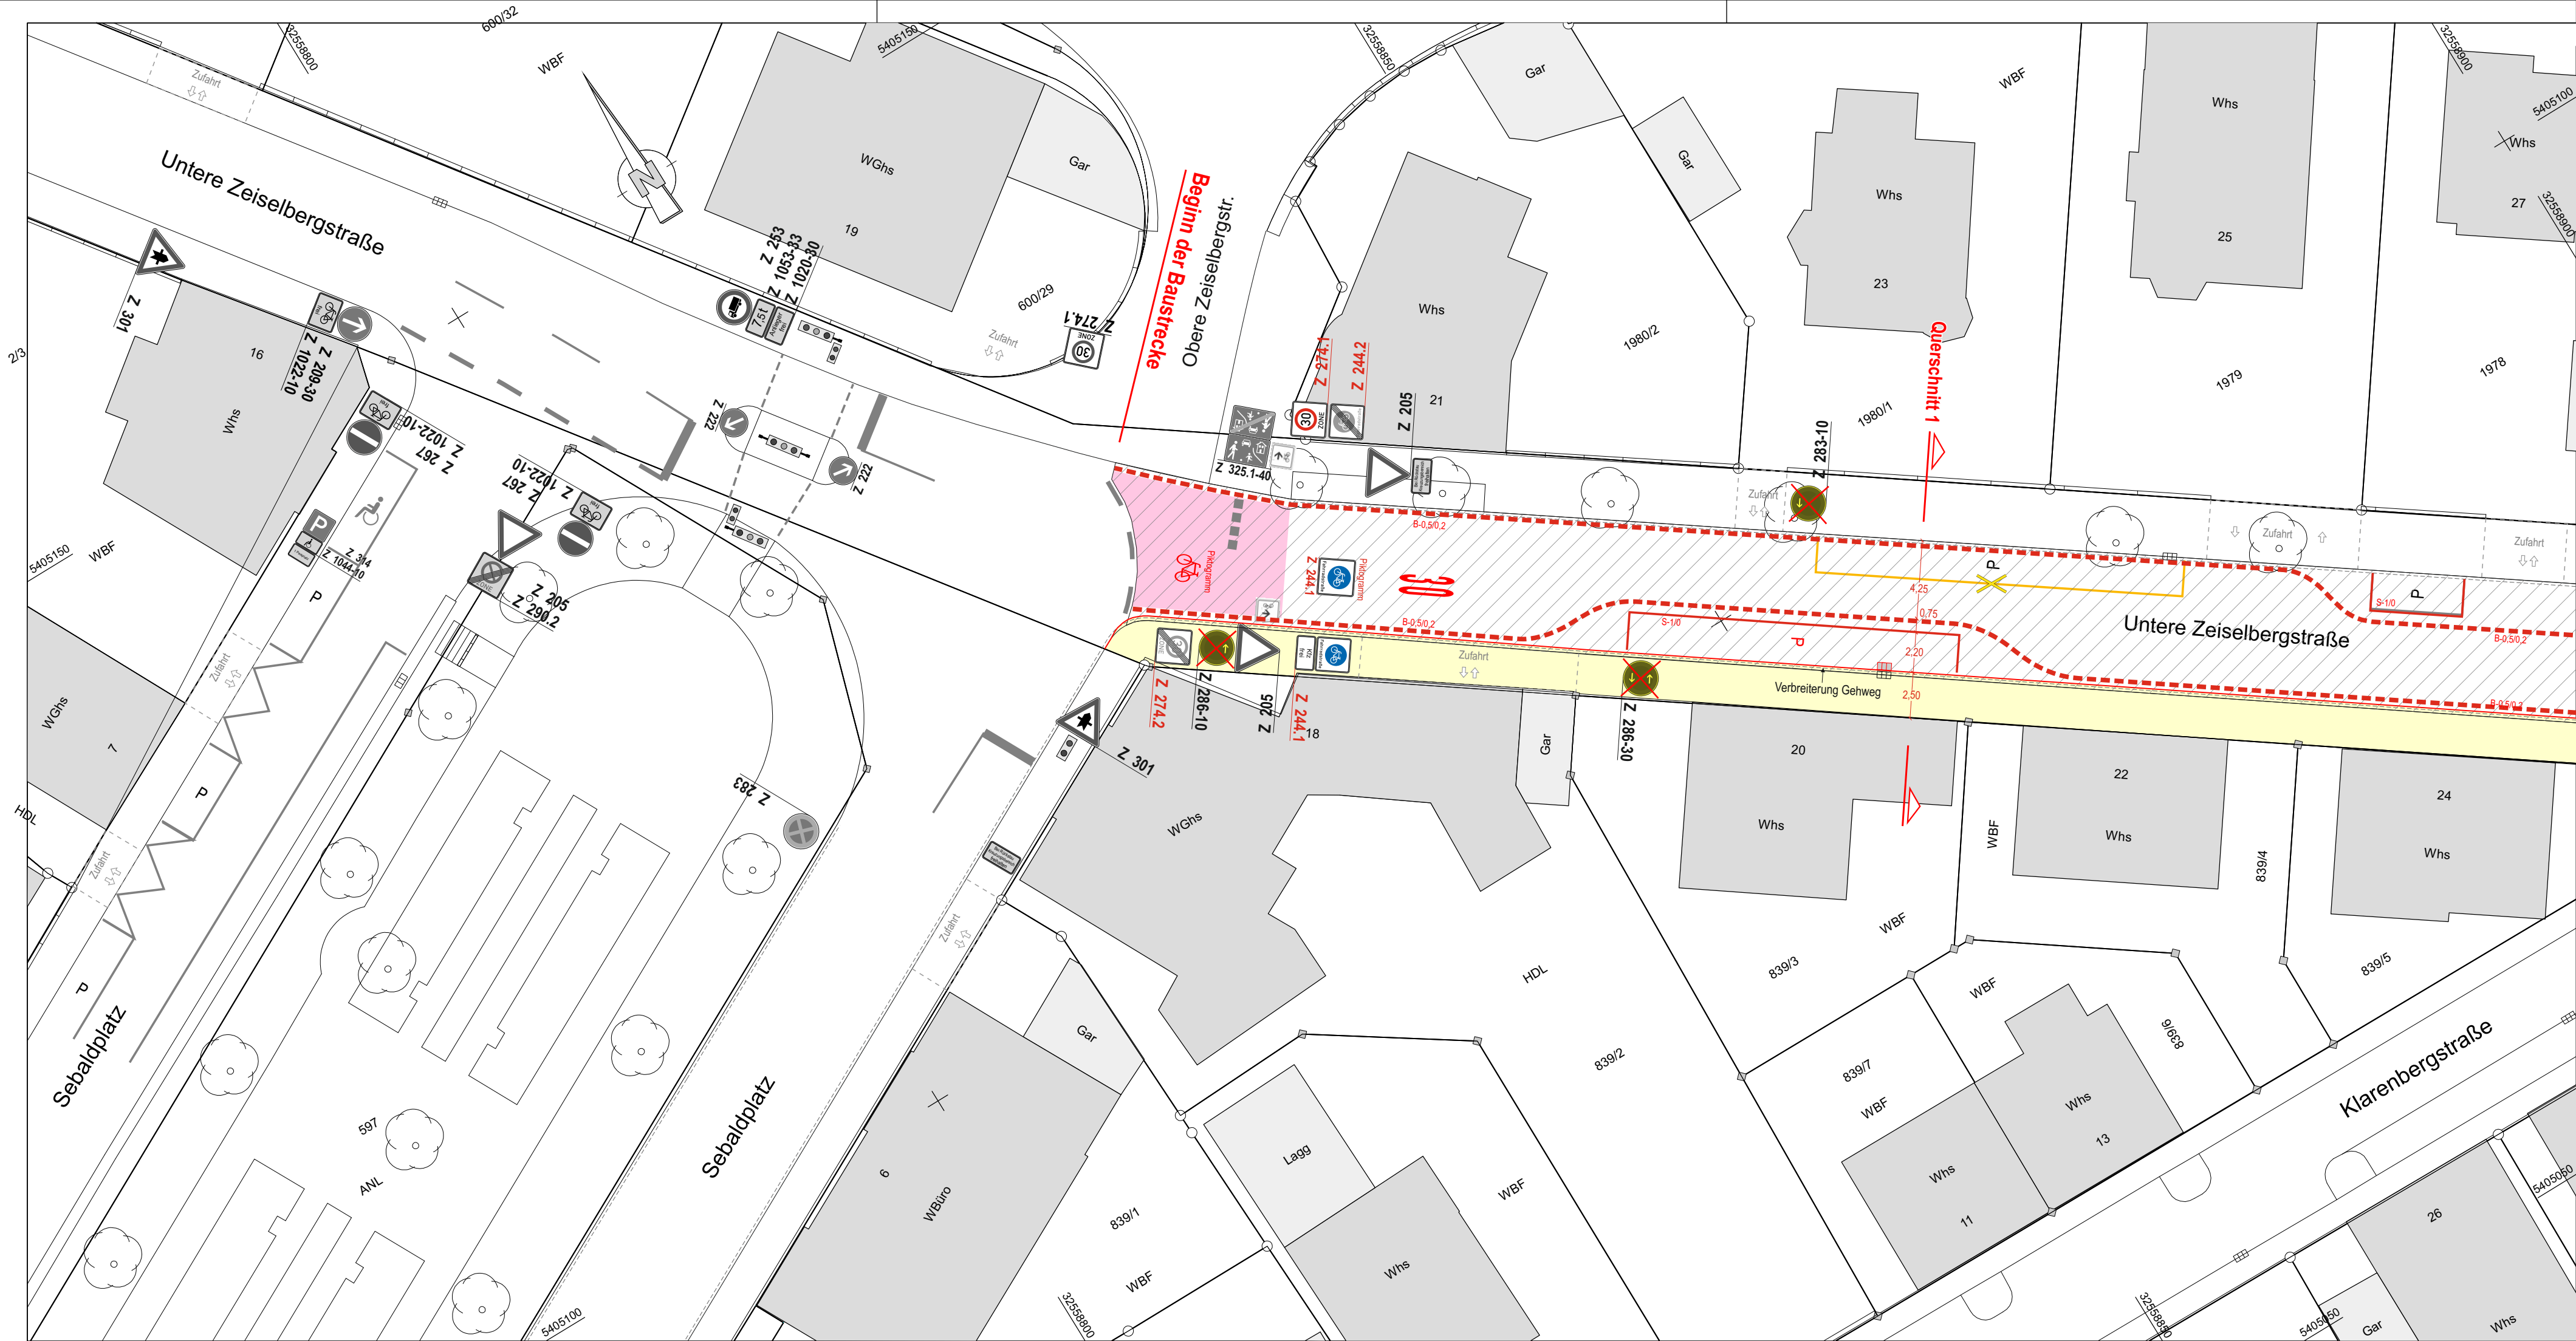

	Neu	Provisorium	Bestand	Entfällt	
Gehweg neu	Z 205	Z 205	Z 205		Verkehrszeichen
Rot-Markierung	WW 01	WW 01	WW 01	WW 01	WW .. = Wegweiser
Decken-sanierung					Markierung

Index	Datum	Art der Änderung	gez.	gepr.

KuP
Klinger und Partner

Klinger und Partner
Ingenieurbüro für Bauwesen und Umwelttechnik GmbH
Niederlassung Urbach, Neumühleweg 43, 73660 Urbach
Tel.: 07181 99946-0, Fax 07181 99946-21
urbach@klinger-partner.de, www.klinger-partner.de

Stadt Schwäbisch Gmünd
Stadtteil Schwäbisch Gmünd

Straßenplanung Untere Zeiselbergstraße
- Fahrradstraße -

Unterlage / Blatt
2 / 0

Maßstab
1:250

Lageplan 0 Markierung u. Beschilderung
Knotenpunkt 0 - Sebaldplatz

Entwurfsplanung


	Projekt-Nr. 06155	Dateiname (n):	bearb.	10/24	Karl
	Plangröße: 76.5 x 29.7cm	02_Lageplan KNP.cdr	gez.	10/24	Noack
			gepr.	10/24	Fischer

anerkannt
Schwäbisch Gmünd, den 30.10.2024

aufgestellt
Urbach, den 29.10.2024

Die Bauherrschaft

Klinger und Partner GmbH

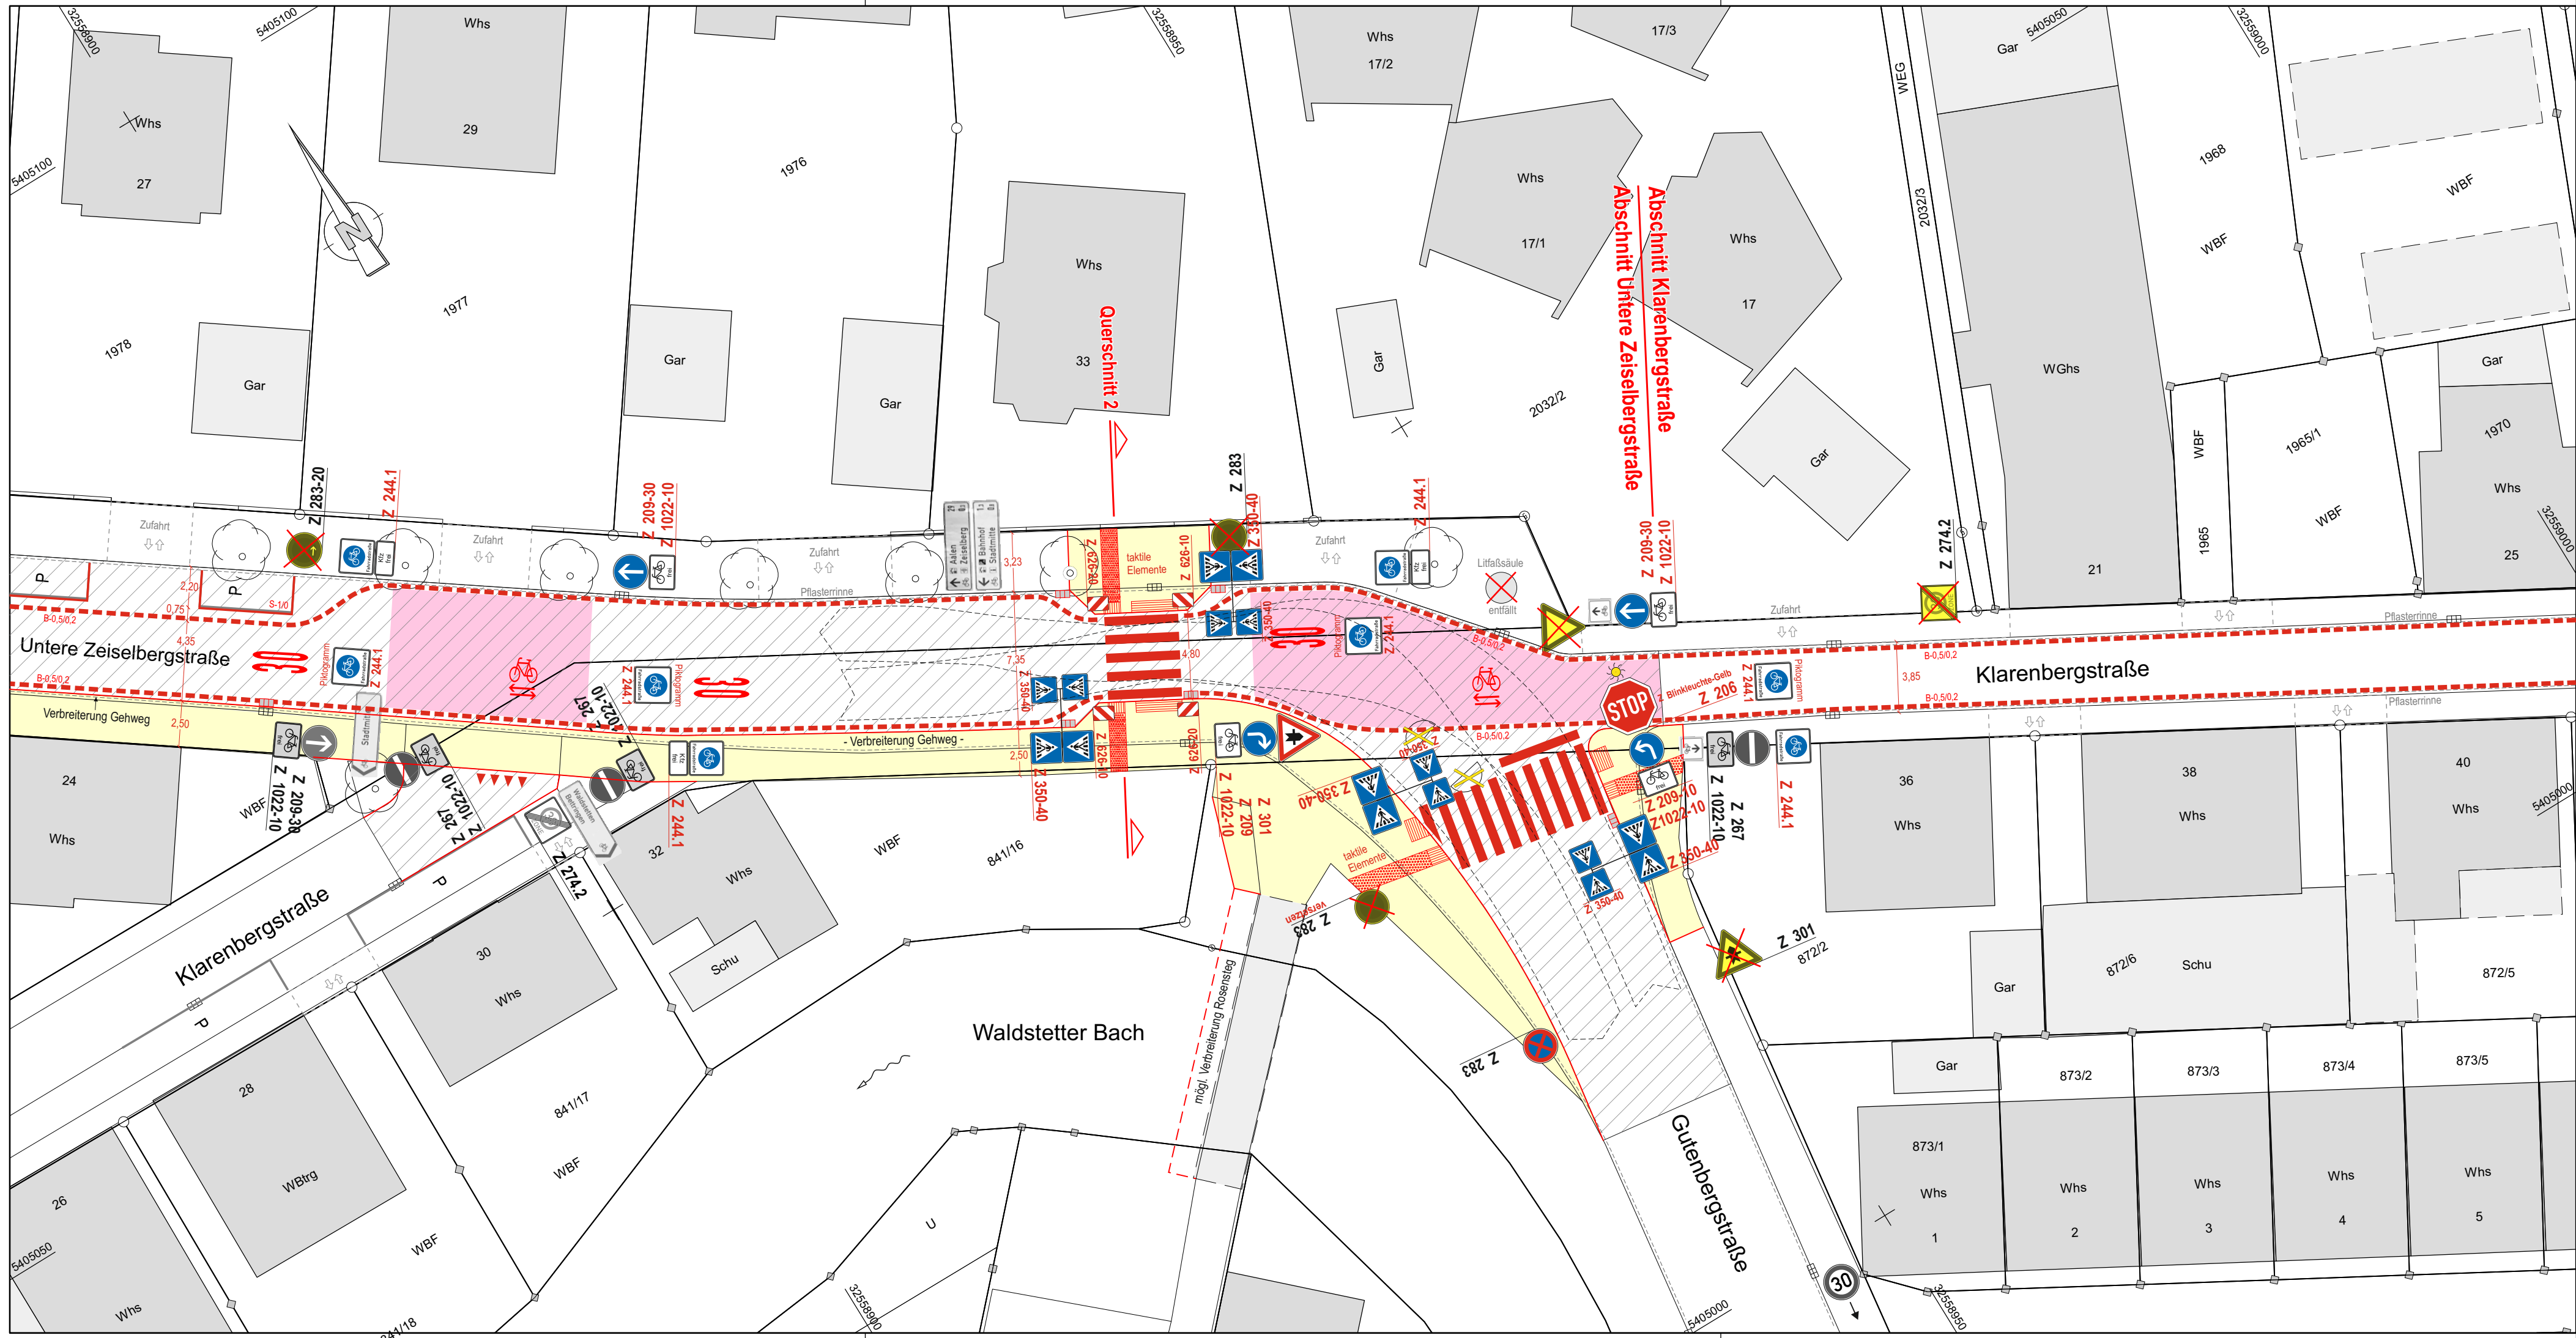

	Neu	Provisorium	Bestand	Entfällt	
Gehweg neu					Verkehrszeichen
Rot-Markierung					WW .. = Wegweiser
Decken-sanierung					Markierung

Index	Datum	Art der Änderung	gez.	gepr.



Klinger und Partner
Ingenieurbüro für Bauwesen und Umwelttechnik GmbH
Niederlassung Urbach, Neumühleweg 43, 73660 Urbach
Tel.: 07181 99946-0, Fax 07181 99946-21
urbach@klinger-partner.de, www.klinger-partner.de

Stadt Schwäbisch Gmünd
Stadtteil Schwäbisch Gmünd

Straßenplanung Untere Zeiselbergstraße
- Fahrradstraße -

Unterlage / Blatt
2 / 1
Maßstab
1:250

Lageplan 01 Markierung u. Beschilderung
Knotenpunkt 01 - Gutenbergstraße

Entwurfsplanung


	Projekt-Nr. 06155	Dateiname (n):	bearb.	10/24	Karl
		02_Lageplan KNP.cdr	gez.	10/24	Noack
Plotdatum .	Plangröße: 76.5 x 29.7cm		gepr.	10/24	Fischer

anerkannt
Schwäbisch Gmünd, den 30.10.2024

aufgestellt
Urbach, den 29.10.2024

Die Bauherrschaft

Klinger und Partner GmbH

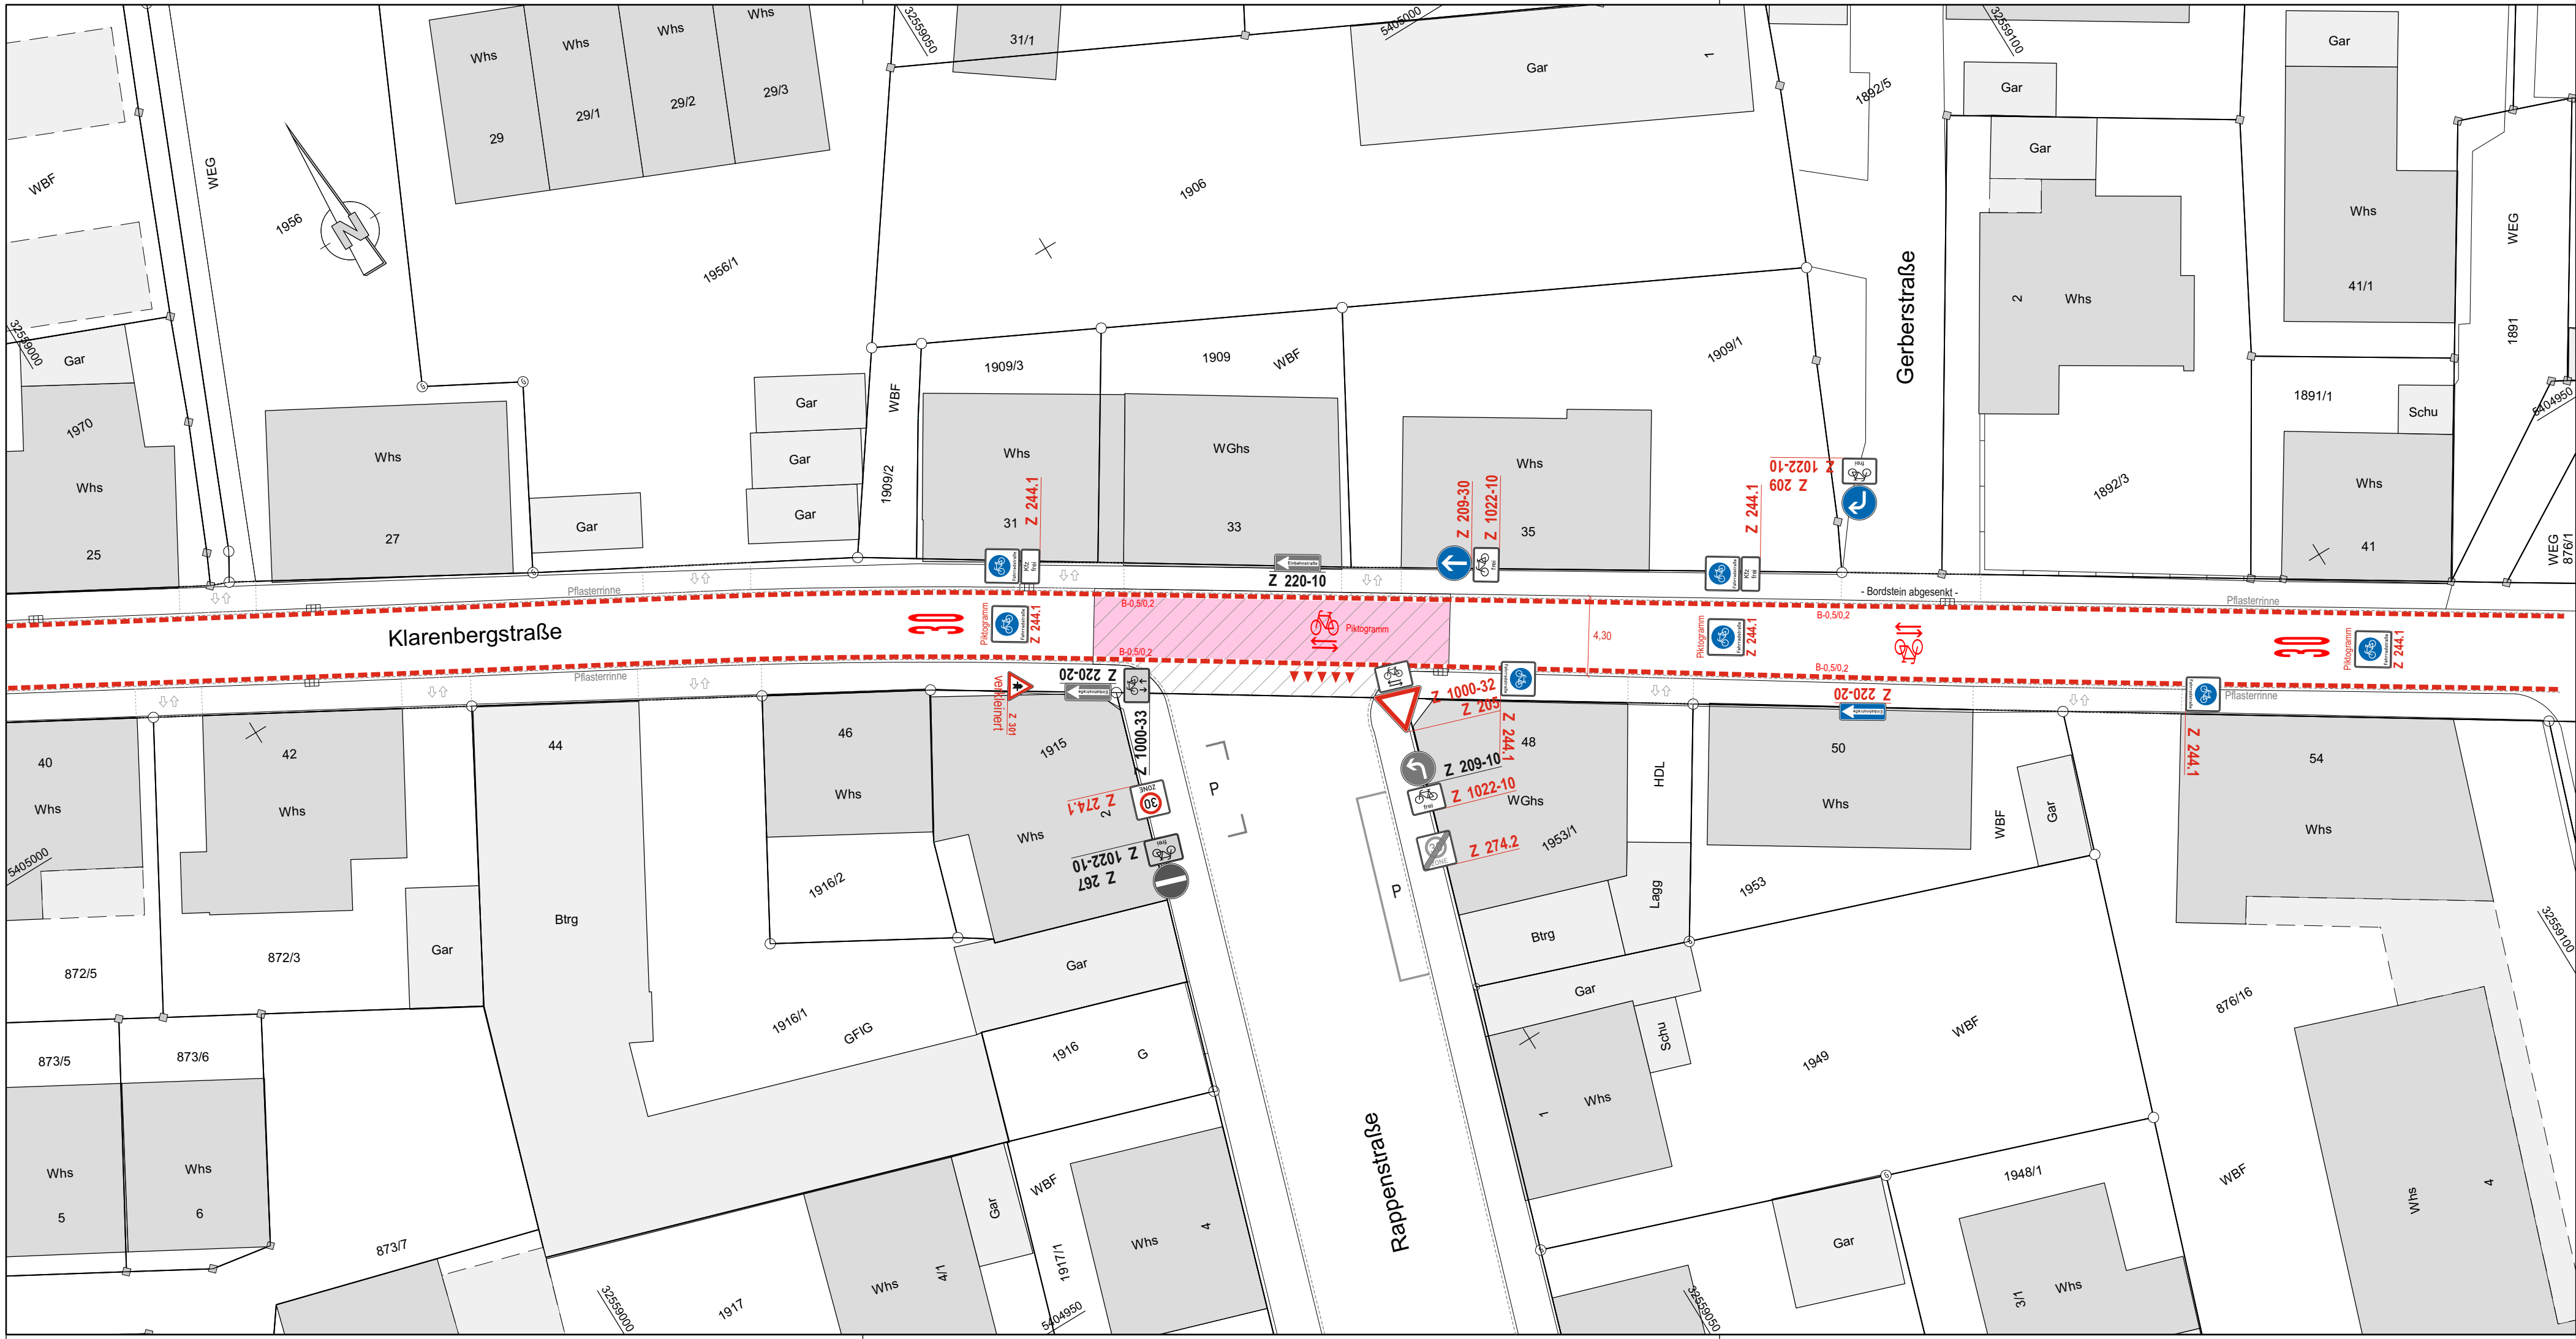

Neu	Provisorium	Decken-sanierung	Bestand	Entfällt	
					Verkehrszeichen
					WW .. = Wegweiser
					Markierung

Index	Datum	Art der Änderung	gez.	gepr.



Klinger und Partner
Ingenieurbüro für Bauwesen und Umwelttechnik GmbH
Niederlassung Urbach, Neumühleweg 43, 73660 Urbach
Tel.: 07181 99946-0, Fax 07181 99946-21
urbach@klinger-partner.de, www.klinger-partner.de

Stadt Schwäbisch Gmünd
Stadtteil Schwäbisch Gmünd

Straßenplanung Klarenbergstraße
- Fahrradstraße -

Unterlage / Blatt
2 / 2


Maßstab
1:250

Lageplan 02 Markierung u. Beschilderung
Knotenpunkt 02 u. 03
Rapenstraße u. Gerberstraße

Vorplanung

	Projekt-Nr. 06155	Dateiname (n):	bearb.	10/24	Karl
Plotdatum	Plangröße: 76.5 x 29.7cm	02_Lageplan Markierung_Beschilderung.cdr	gez.	10/24	Noack
			gepr.	10/24	Fischer

aufgestellt
Urbach, den

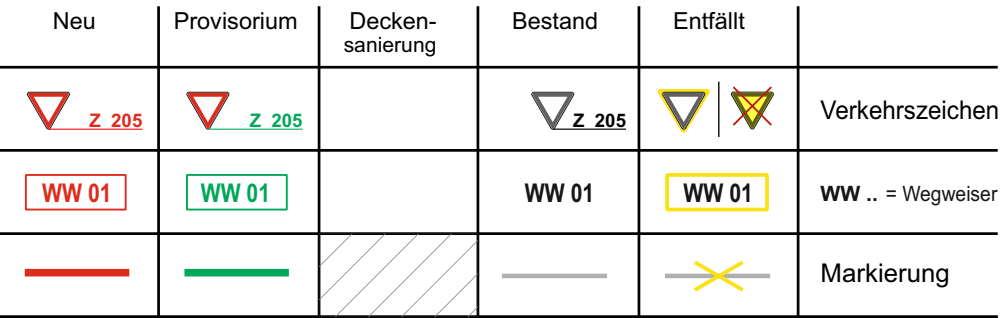

Index	Datum	Art der Änderung	gez.	gepr.

KuP
Klinger und Partner

Klinger und Partner
Ingenieurbüro für Bauwesen und Umwelttechnik GmbH
Niederlassung Urbach, Neumühleweg 43, 73660 Urbach
Tel.: 07181 99946-0, Fax 07181 99946-21
urbach@klinger-partner.de, www.klinger-partner.de

Stadt Schwäbisch Gmünd
Stadtteil Schwäbisch Gmünd

Straßenplanung Klarenbergstraße - Fahrradstraße -

Unterlage / Blatt
2 / 3

Maßstab
1:250


Lageplan 03 Markierung u. Beschilderung

Knotenpunkt 04 u. 05
Joh.-Sebastian-Bach-Str. u. Rob.-Schumann-Str

Vorplanung

	Projekt-Nr. 06155	Dateiname (n):	bearb.	10/24	Karl
Plotdatum .	Plangröße: 76.5 x 29.7cm	02_Lageplan Markierung_ Beschilderung.cdr	gez.	10/24	Noack
			gepr.	10/24	Fischer

aufgestellt
Urbach, den

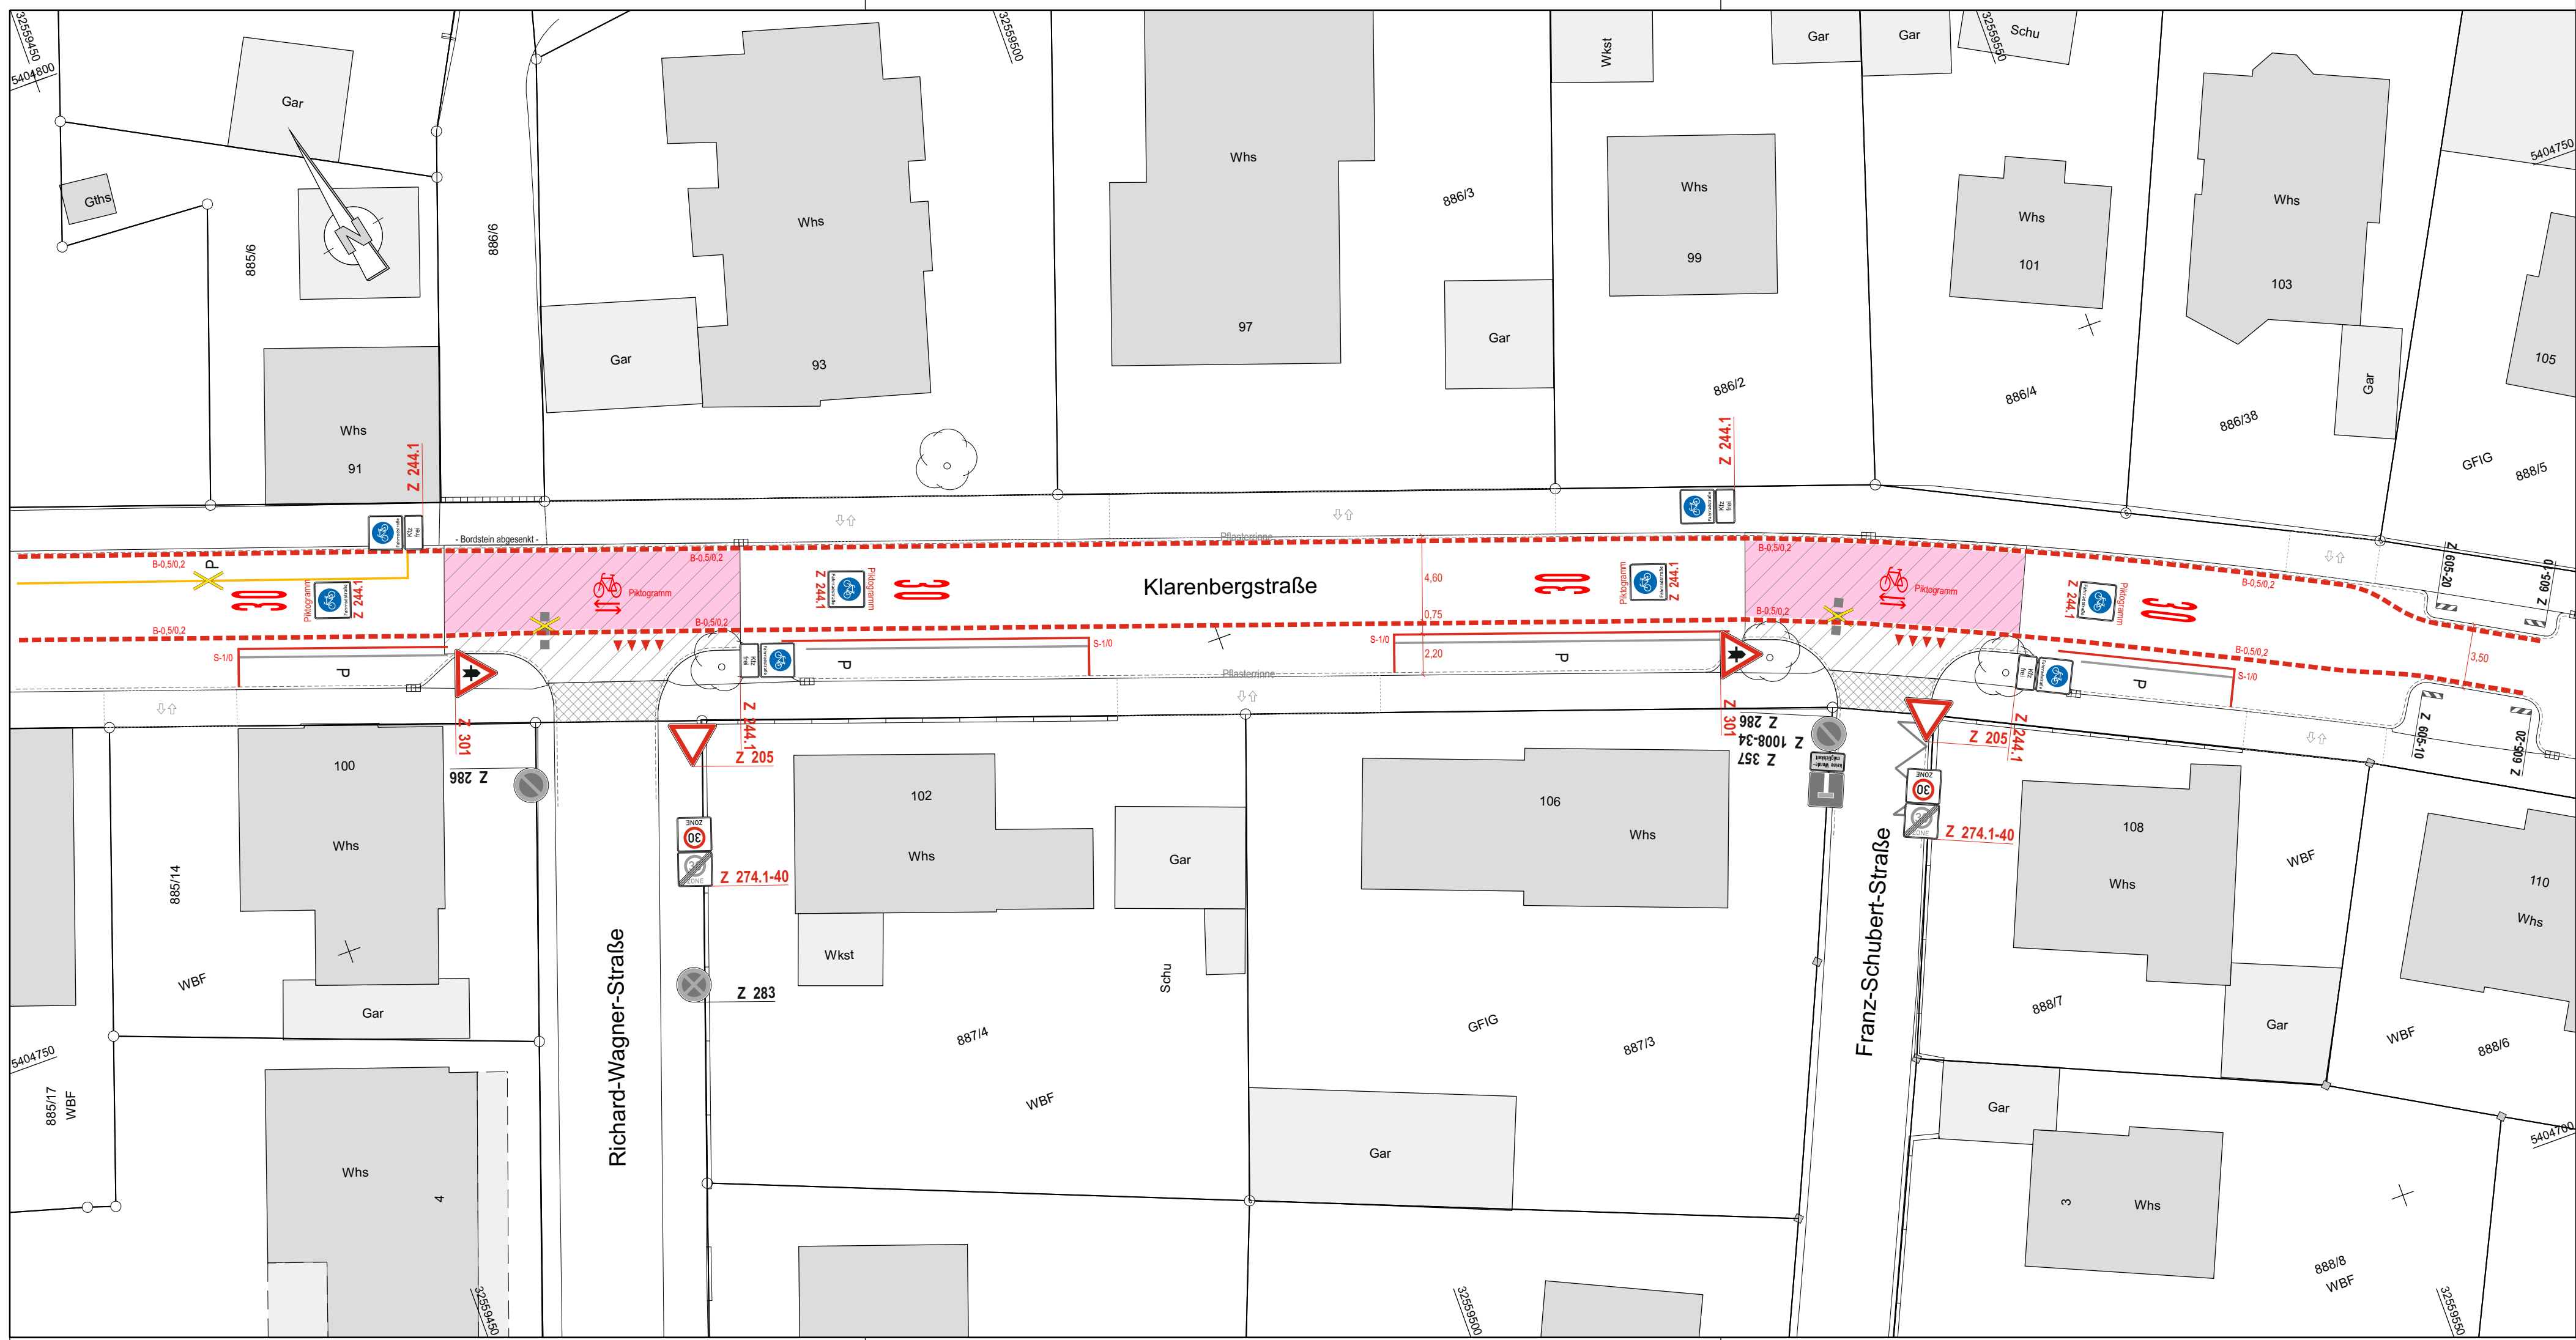

Neu	Provisorium	Decken-sanierung	Bestand	Entfällt	
Z 205	Z 205		Z 205		Verkehrszeichen
WW 01	WW 01		WW 01	WW 01	WW .. = Wegweiser
					Markierung

Index	Datum	Art der Änderung	gez.	gepr.

KuP
Klinger und Partner

Klinger und Partner
Ingenieurbüro für Bauwesen und Umwelttechnik GmbH
Niederlassung Urbach, Neumühleweg 43, 73660 Urbach
Tel.: 07181 99946-0, Fax 07181 99946-21
urbach@klinger-partner.de, www.klinger-partner.de

Stadt Schwäbisch Gmünd
Stadtteil Schwäbisch Gmünd

Straßenplanung Klarenbergstraße
- Fahrradstraße -

Unterlage / Blatt
2 / 6


Maßstab
1:250

Lageplan 06 Markierung u. Beschilderung
Knotenpunkt 11 u. 12
Richard-Wagner-Str. u. Franz-Schubert-Str.

Vorplanung

	Projekt-Nr. 06155	Dateiname (n):	bearb.	10/24	Karl
		02_Lageplan Markierung_	gez.	10/24	Noack
Plotdatum	Plangröße: 76.5 x 29.7cm	Beschilderung.cdr	gepr.	10/24	Fischer

aufgestellt
Urbach, den

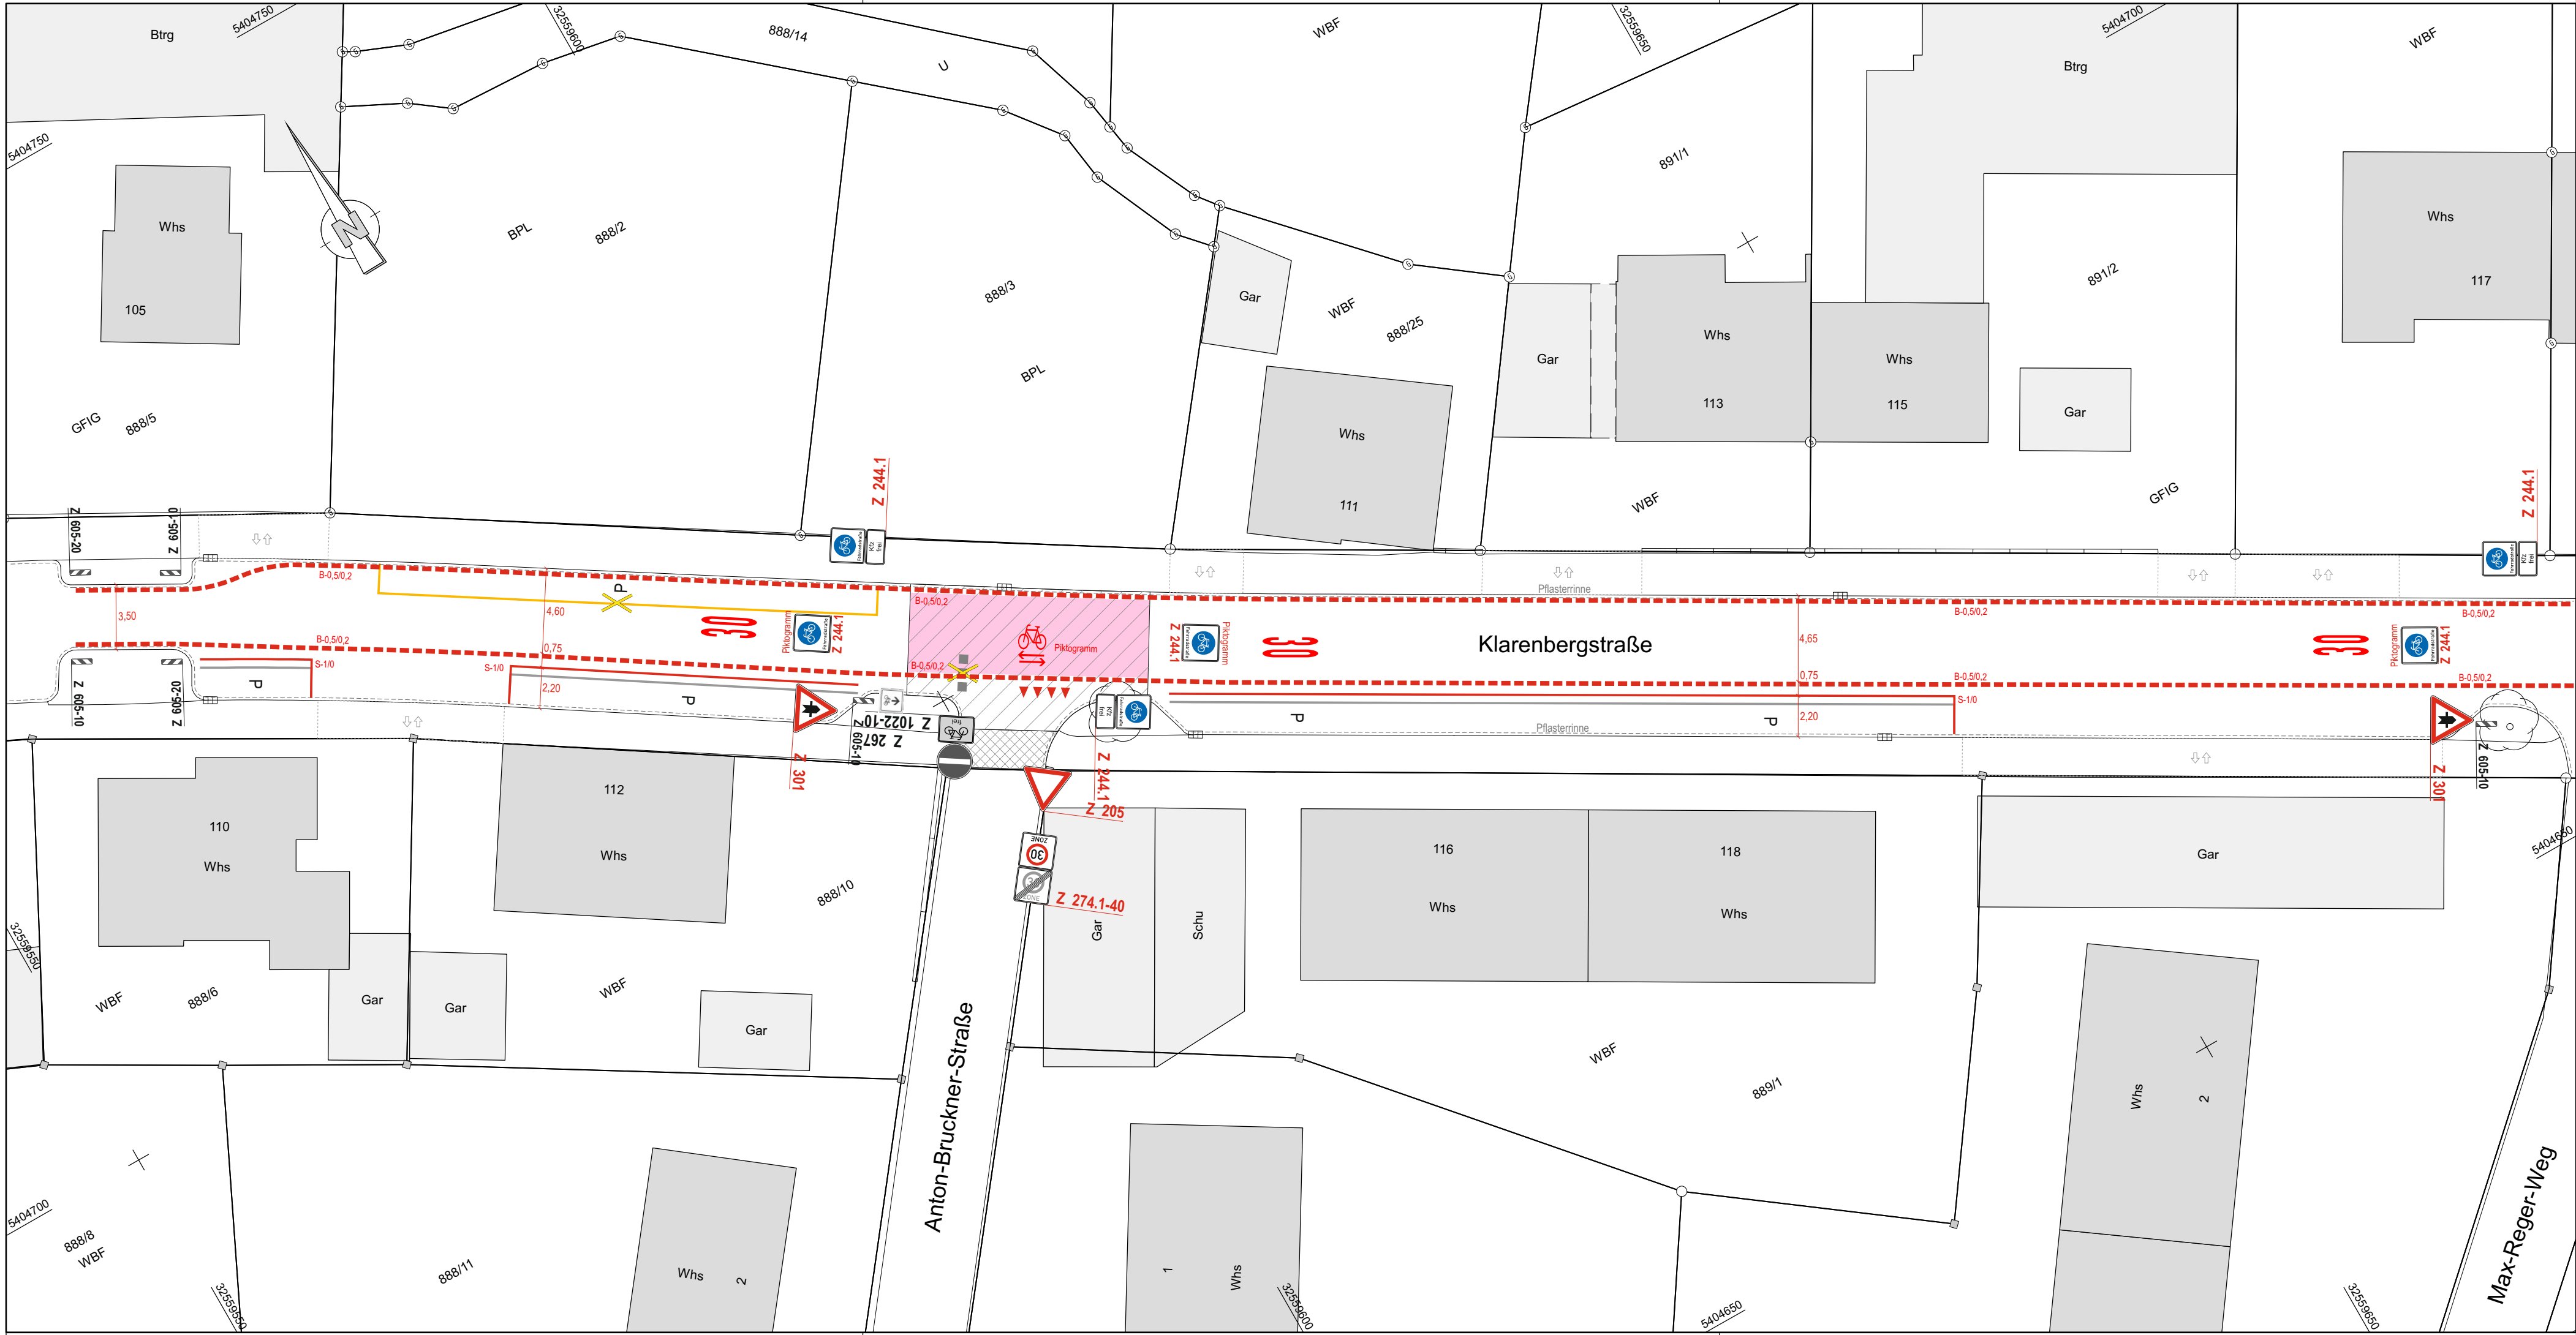

Neu	Provisorium	Decken-sanierung	Bestand	Entfällt	
 Z 205	 Z 205		 Z 205		Verkehrszeichen
 WW 01	 WW 01		 WW 01	 WW 01	WW .. = Wegweiser
					Markierung

Index	Datum	Art der Änderung	gez.	gepr.



Klinger und Partner
Ingenieurbüro für Bauwesen und Umwelttechnik GmbH
Niederlassung Urbach, Neumühleweg 43, 73660 Urbach
Tel.: 07181 99946-0, Fax 07181 99946-21
urbach@klinger-partner.de, www.klinger-partner.de

Stadt Schwäbisch Gmünd
Stadtteil Schwäbisch Gmünd

Straßenplanung Klarenbergstraße
- Fahrradstraße -

Unterlage / Blatt
2 / 7

Maßstab
1:250


Lageplan 07 Markierung u. Beschilderung




Knotenpunkt 13
Anton-Bruckner-Straße

Vorplanung

	Projekt-Nr. 06155	Dateiname (n):	bearb.	10/24	Karl
		02_Lageplan Markierung_	gez.	10/24	Noack
Plotdatum	Plangröße: 76.5 x 29.7cm	Beschilderung.cdr	gepr.	10/24	Fischer

aufgestellt
Urbach, den

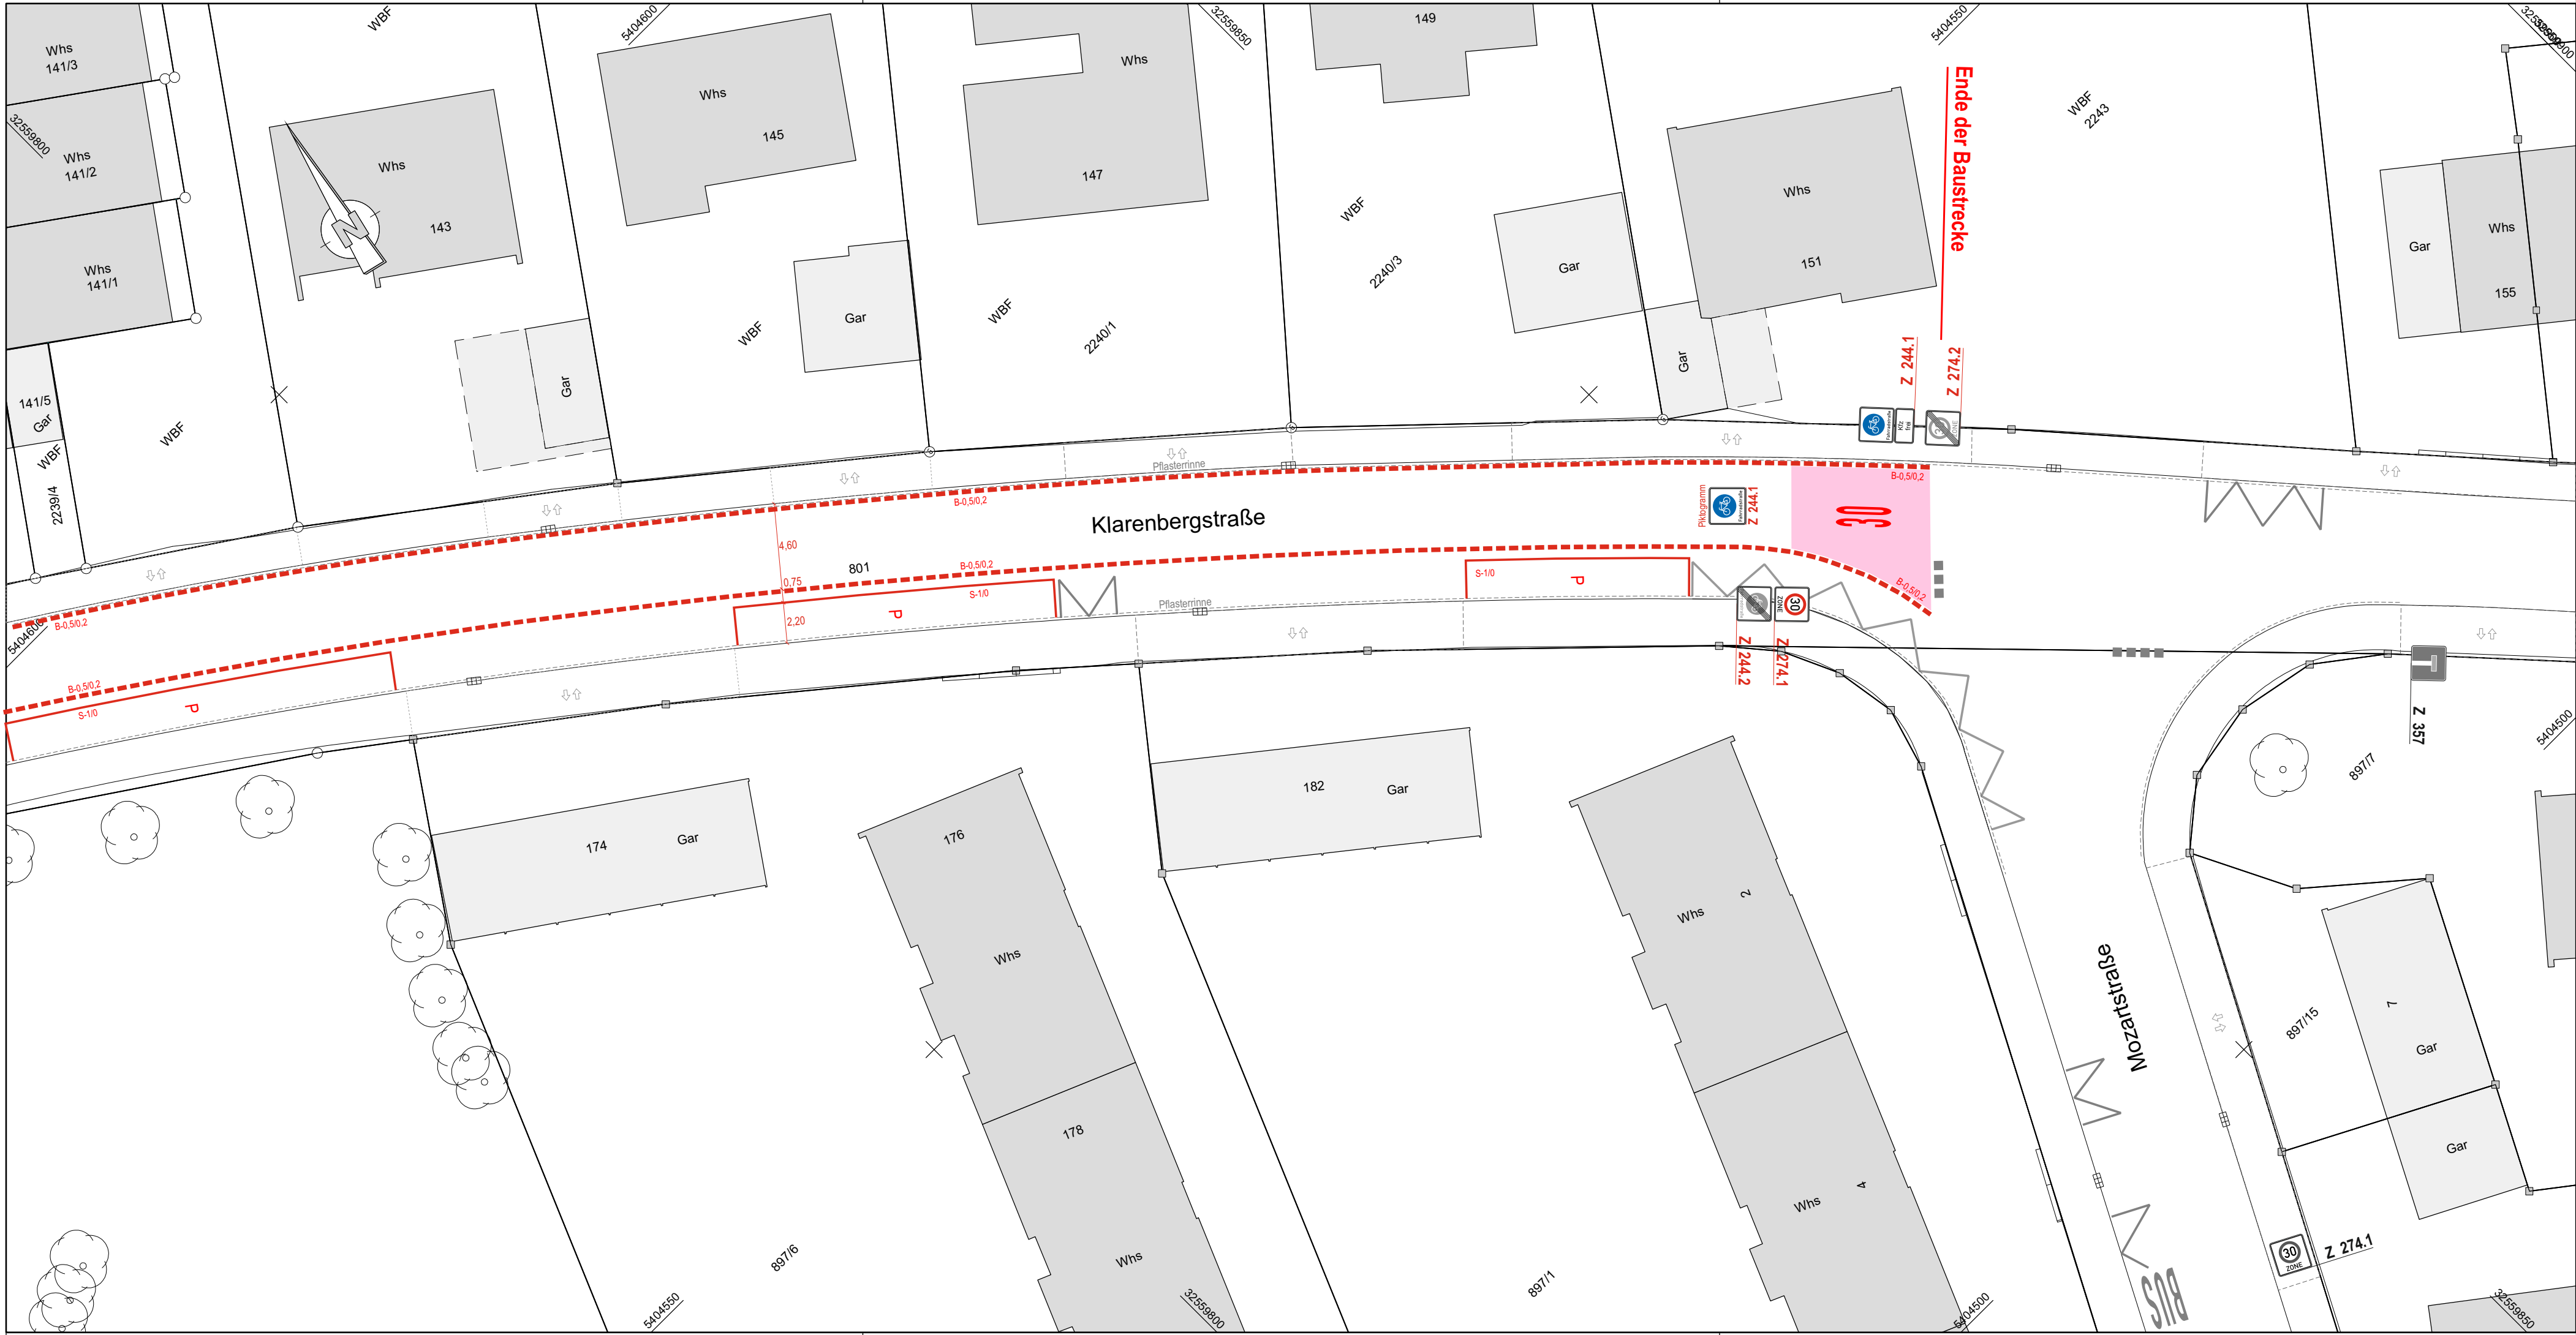

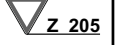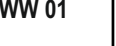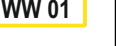Neu	Provisorium	Decken-sanierung	Bestand	Entfällt	
 Z 205	 Z 205		 Z 205		Verkehrszeichen
 WW 01	 WW 01		 WW 01	 WW 01	WW .. = Wegweiser
					Markierung

Index	Datum	Art der Änderung	gez.	gepr.



Klinger und Partner
Ingenieurbüro für Bauwesen und Umwelttechnik GmbH
Niederlassung Urbach, Neumühleweg 43, 73660 Urbach
Tel.: 07181 99946-0, Fax 07181 99946-21
urbach@klinger-partner.de, www.klinger-partner.de

Stadt Schwäbisch Gmünd
Stadtteil Schwäbisch Gmünd

Straßenplanung Klarenbergstraße
- Fahrradstraße -

Unterlage / Blatt
2 / 9

Maßstab
1:250

Lageplan 09 Markierung u. Beschilderung

Knotenpunkt 16
Mozartstraße

Vorplanung

	Projekt-Nr. 06155	Dateiname (n):	bearb.	10/24	Karl
		02_Lageplan Markierung_	gez.	10/24	Noack
Plotdatum	Plangröße: 76.5 x 29.7cm	Beschilderung.cdr	gepr.	10/24	Fischer

aufgestellt
Urbach, den