



VERBODEN TOEGANG VOOR ALLEDIEGENE
Het gebruik van deze tekening is uitsluitend bestemd voor de afnemer en kan vertrouwelijk of anderszins wettelijk beschermd zijn. Het verspreiden of openbaar maken van deze tekening is strafbaar.
De afnemer aanvaardt de aansprakelijkheid voor het gebruik van deze tekening en aanvaardt de aansprakelijkheid voor het gebruik van deze tekening.
De afnemer aanvaardt de aansprakelijkheid voor het gebruik van deze tekening en aanvaardt de aansprakelijkheid voor het gebruik van deze tekening.

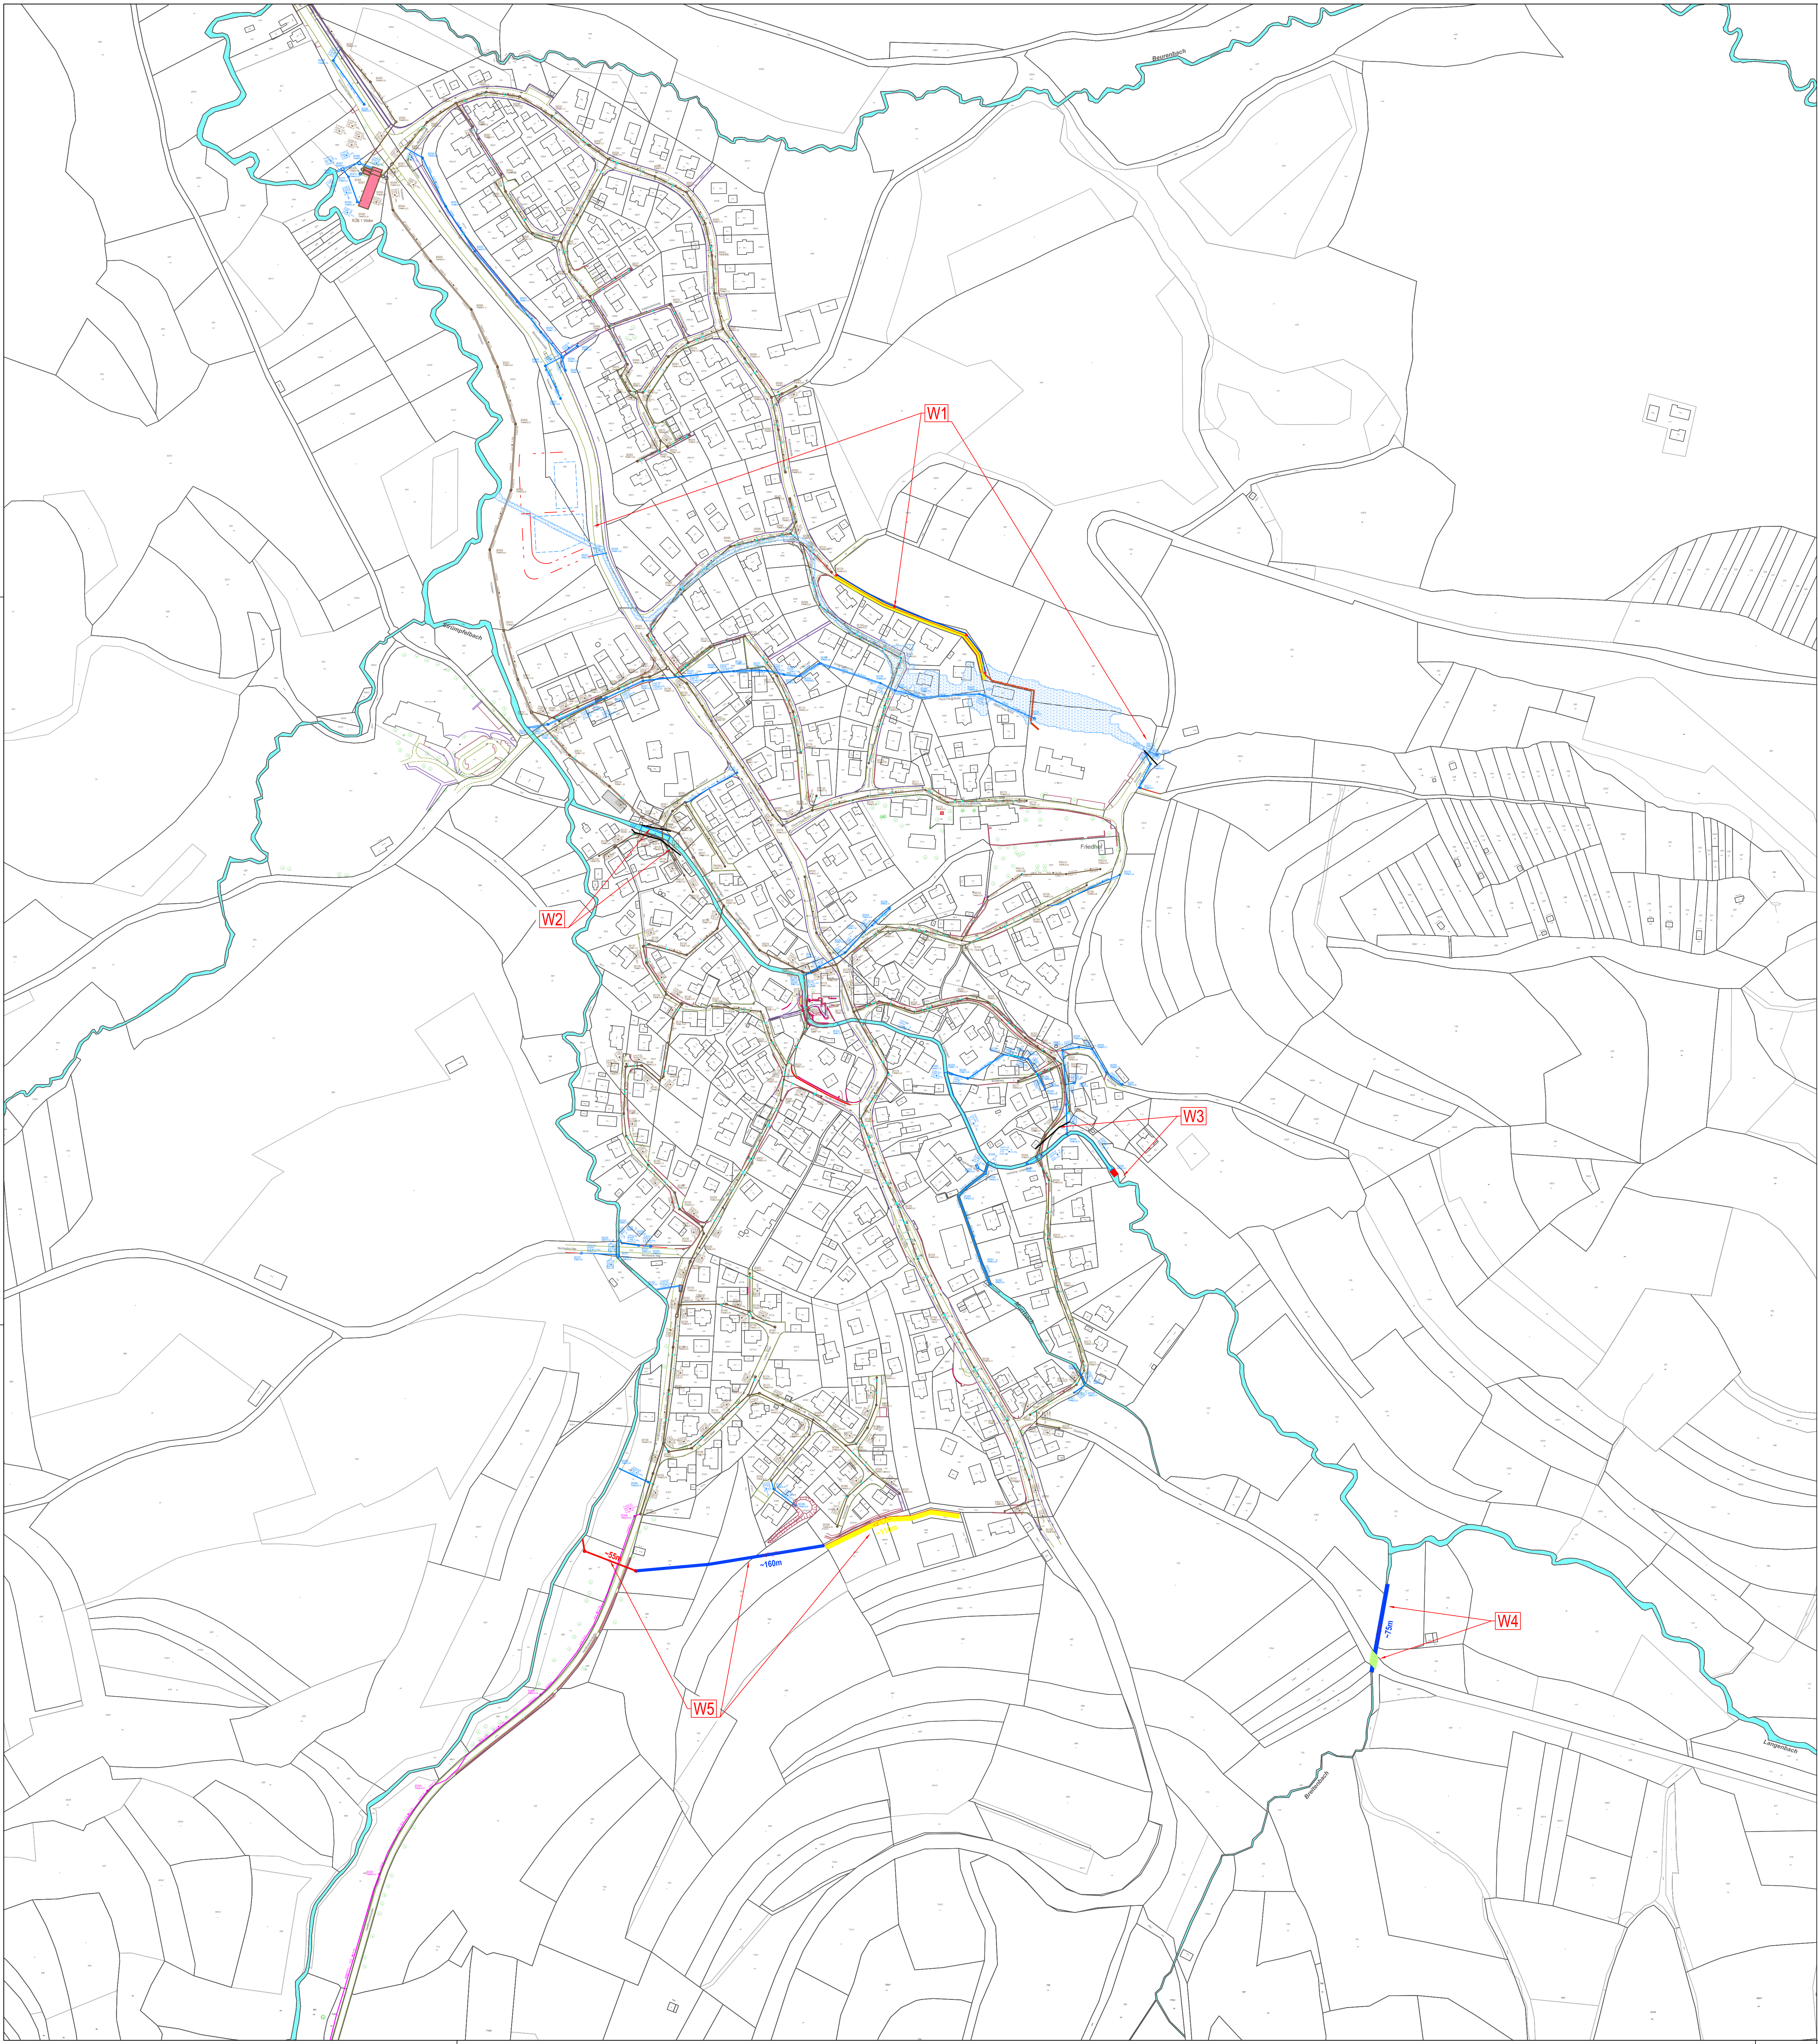

VORABZUG

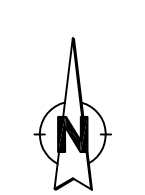

STADT SCHWÄBISCH GMÜND Stadtteil Weiler i. d. B.		Vorplanung	
bearbeitet	Datum	Zeichen	
	14.11.2024	Schwert	
SCHWÄBISCH GMÜND Technische und Stadtentwicklung		Lageplan	
		Maßstab 1 : 2000	