



© 2024 SCHWÄBISCH GMÜND
Alle Rechte vorbehalten. Die Nutzung und Verbreitung
der Planung und Ausführung ist ausschließlich dem Auftraggeber vorbehalten.
Wiederverbreitung oder anderweitige Nutzung ist ohne schriftliche Genehmigung
des Auftraggebers strafbar.

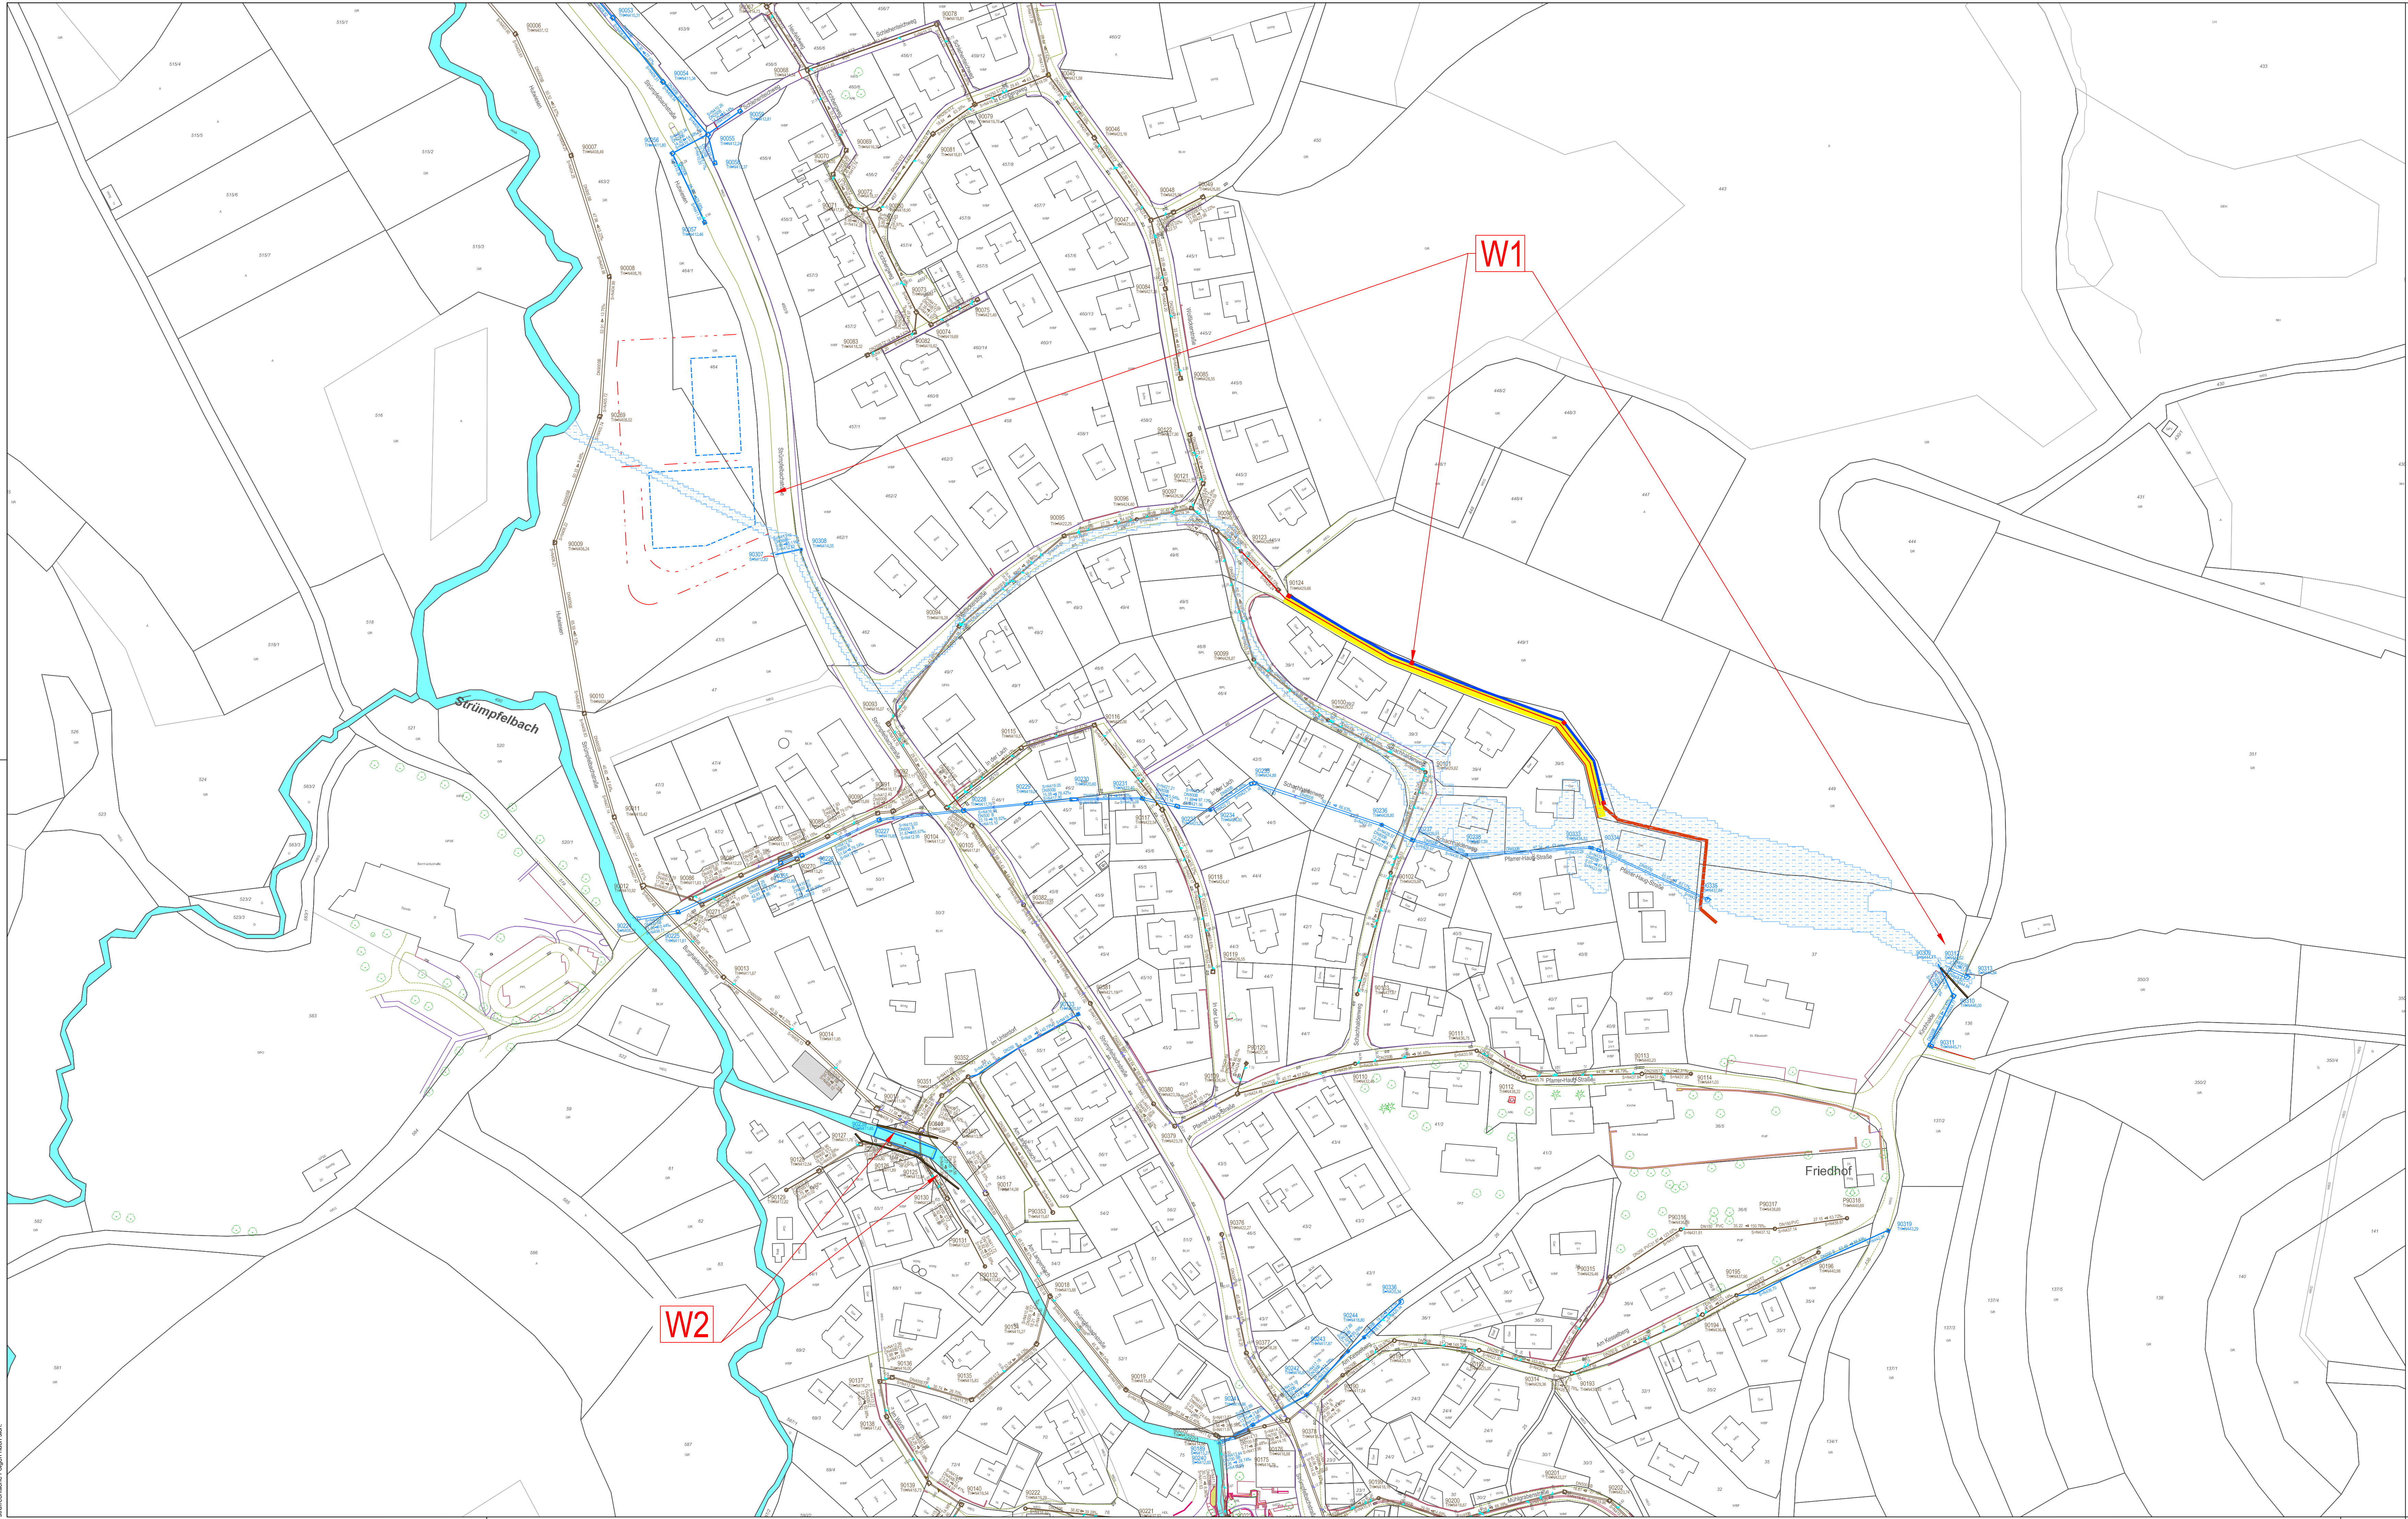

VORABZUG

STADT SCHWÄBISCH GMÜND
Stadtteil Weiler i. d. B.

Starkregen-/ Hochwasser-
Schutzkonzept
Maßnahmen W1+2

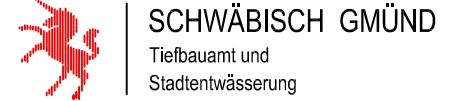

SCHWÄBISCH GMÜND
Teilbaubereich
Stadtentwässerung

Vorplanung

	Datum	Zeichen
bearbeitet	14.11.2024	Schwenk

Lageplan

Maßstab 1 : 1000