



Kommunales Katasteramt
Das Dokument ist eine Zeichnung eines dem in zugrundeliegenden Entwurf.
Es ist eine Vorplanung und stellt keine verbindliche Darstellung dar.
Es ist nicht zulässig, das Dokument oder Teile davon zu kopieren,
zu reproduzieren oder in irgendeiner Weise zu verbreiten.
Die Verantwortung für die Richtigkeit der Daten liegt bei dem Auftraggeber.

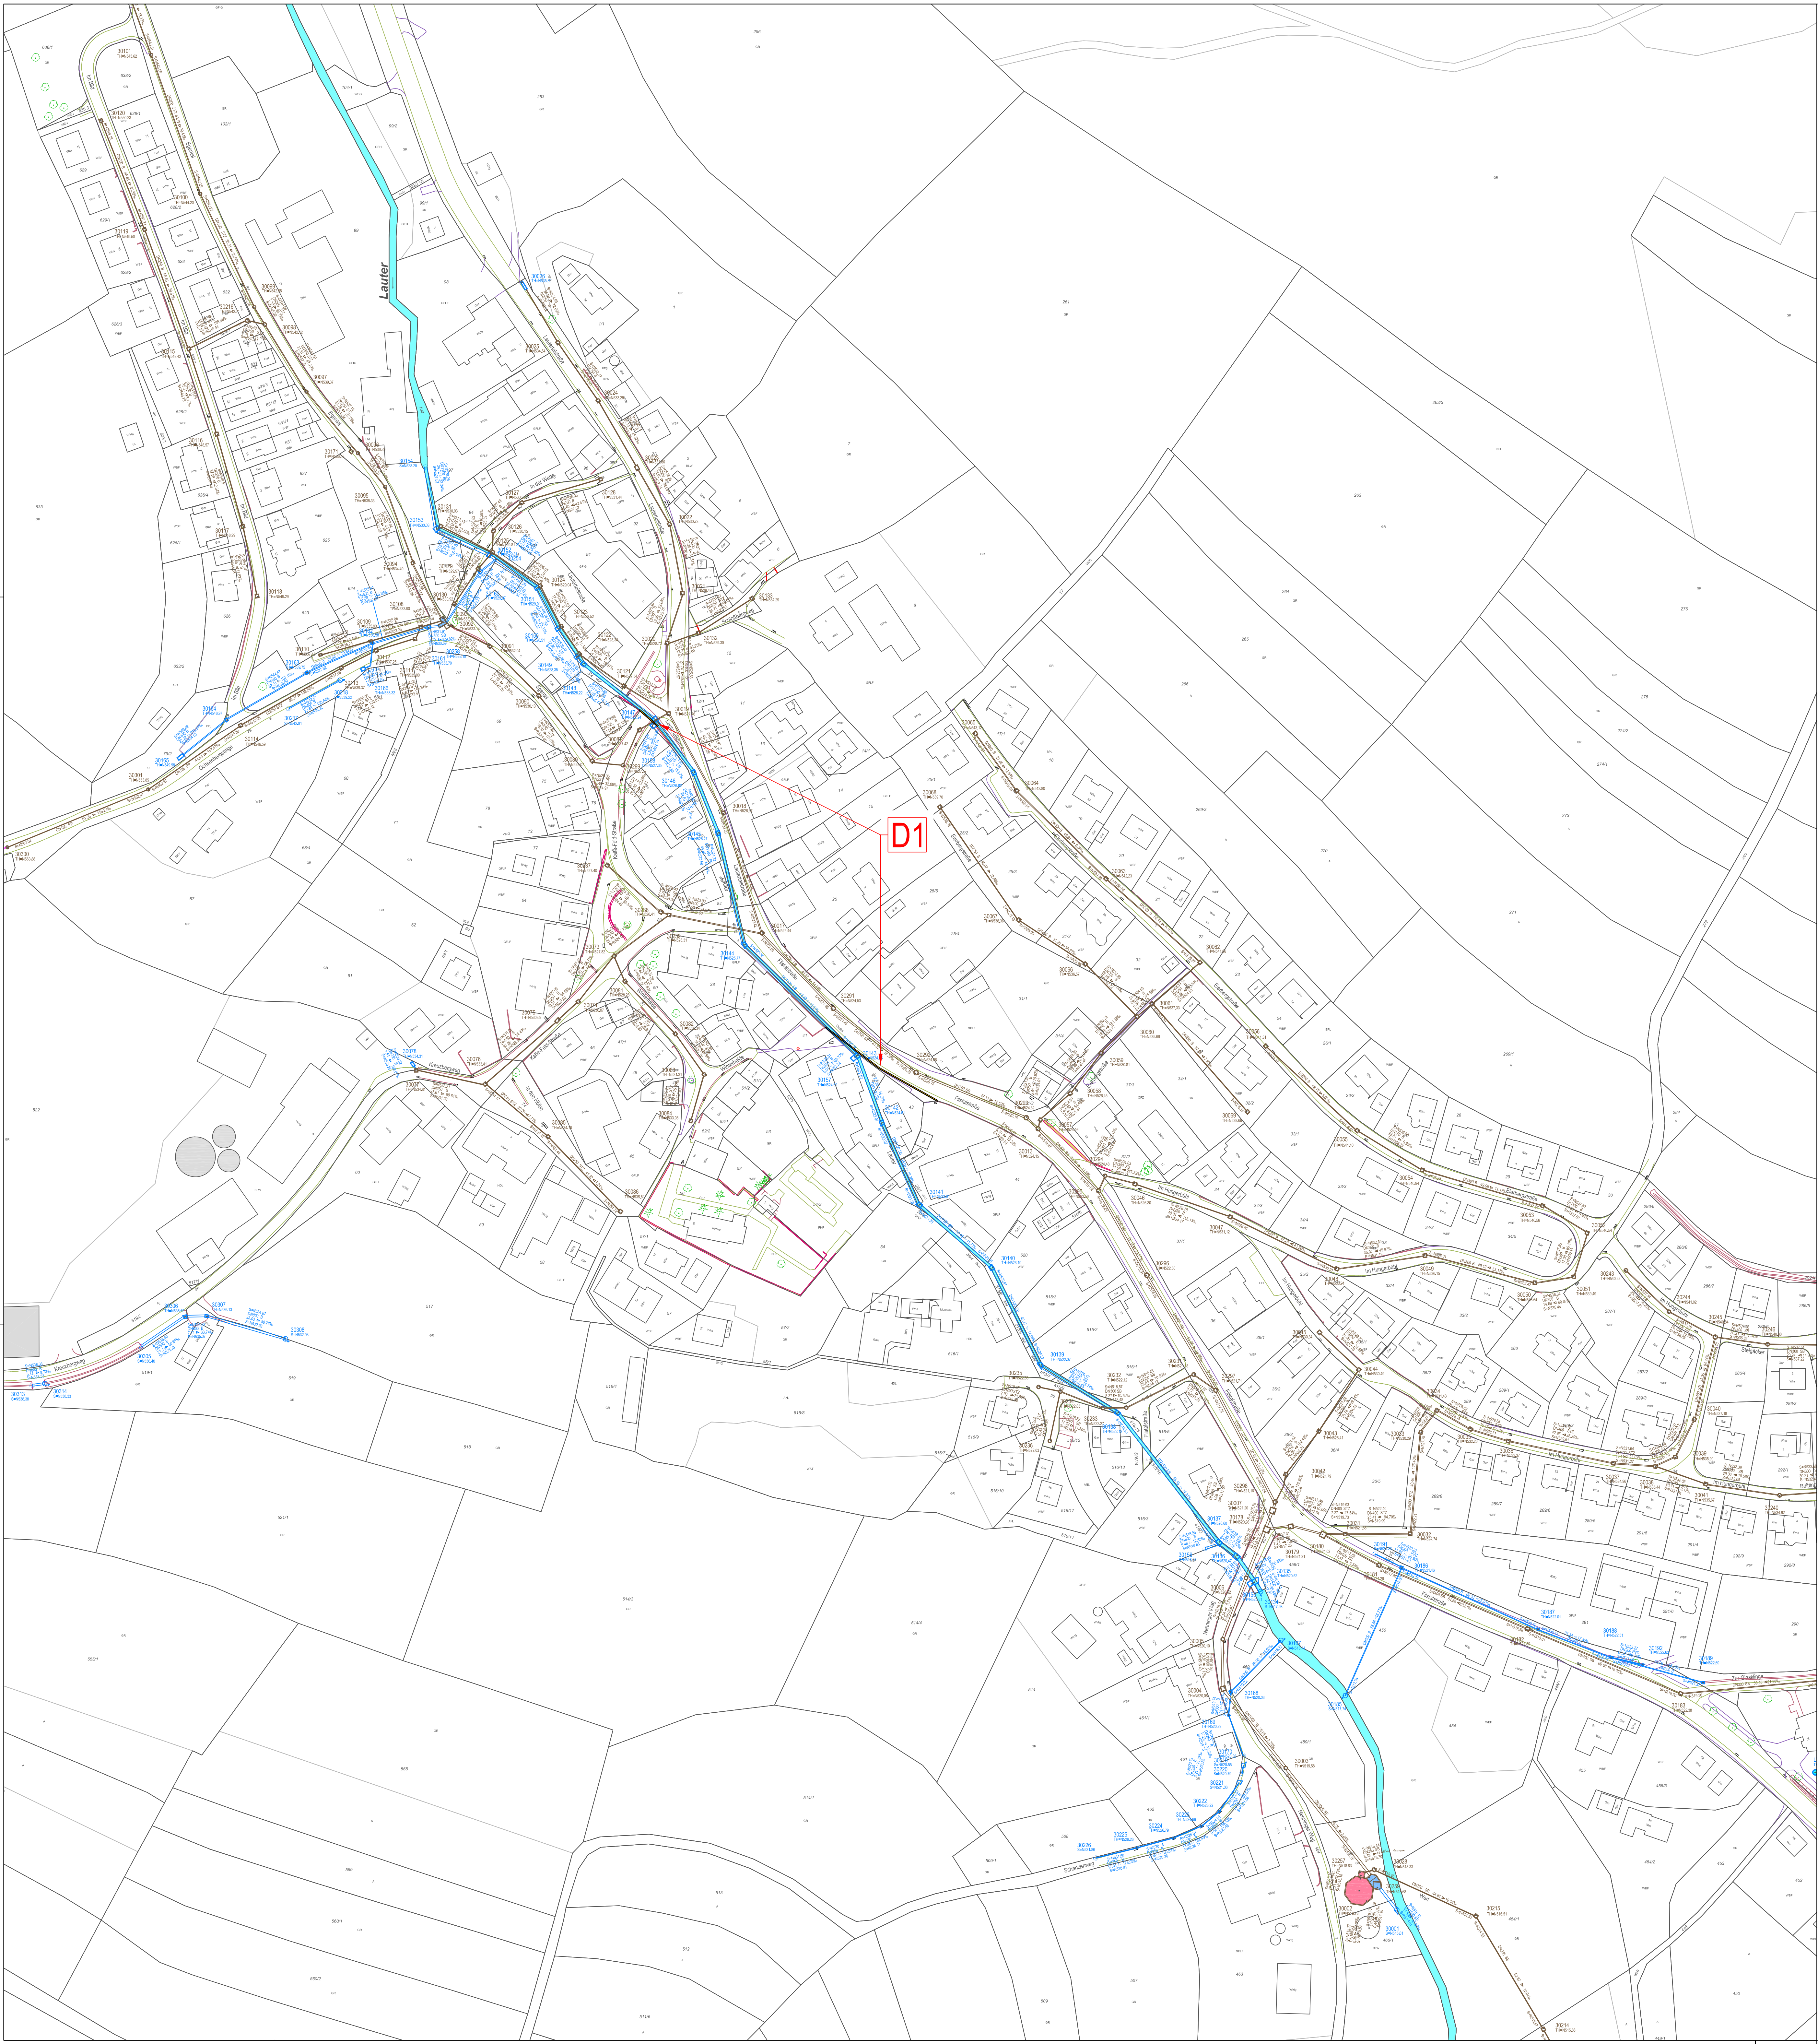

VORABZUG

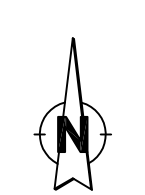

STADT SCHWÄBISCH GMÜND Stadtteil Degenfeld	Vorplanung		
	bearbeitet	Datum	Zeichen
		14.11.2024	Schwert
 SCHWÄBISCH GMÜND Verwaltung und Stadtentwicklung	Lageplan		
	Maßstab 1 : 1000		