
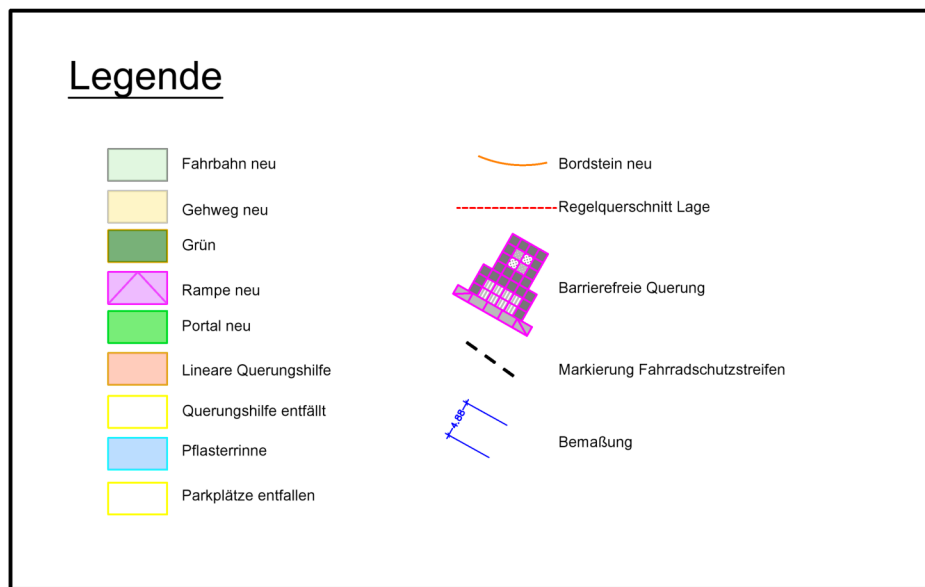
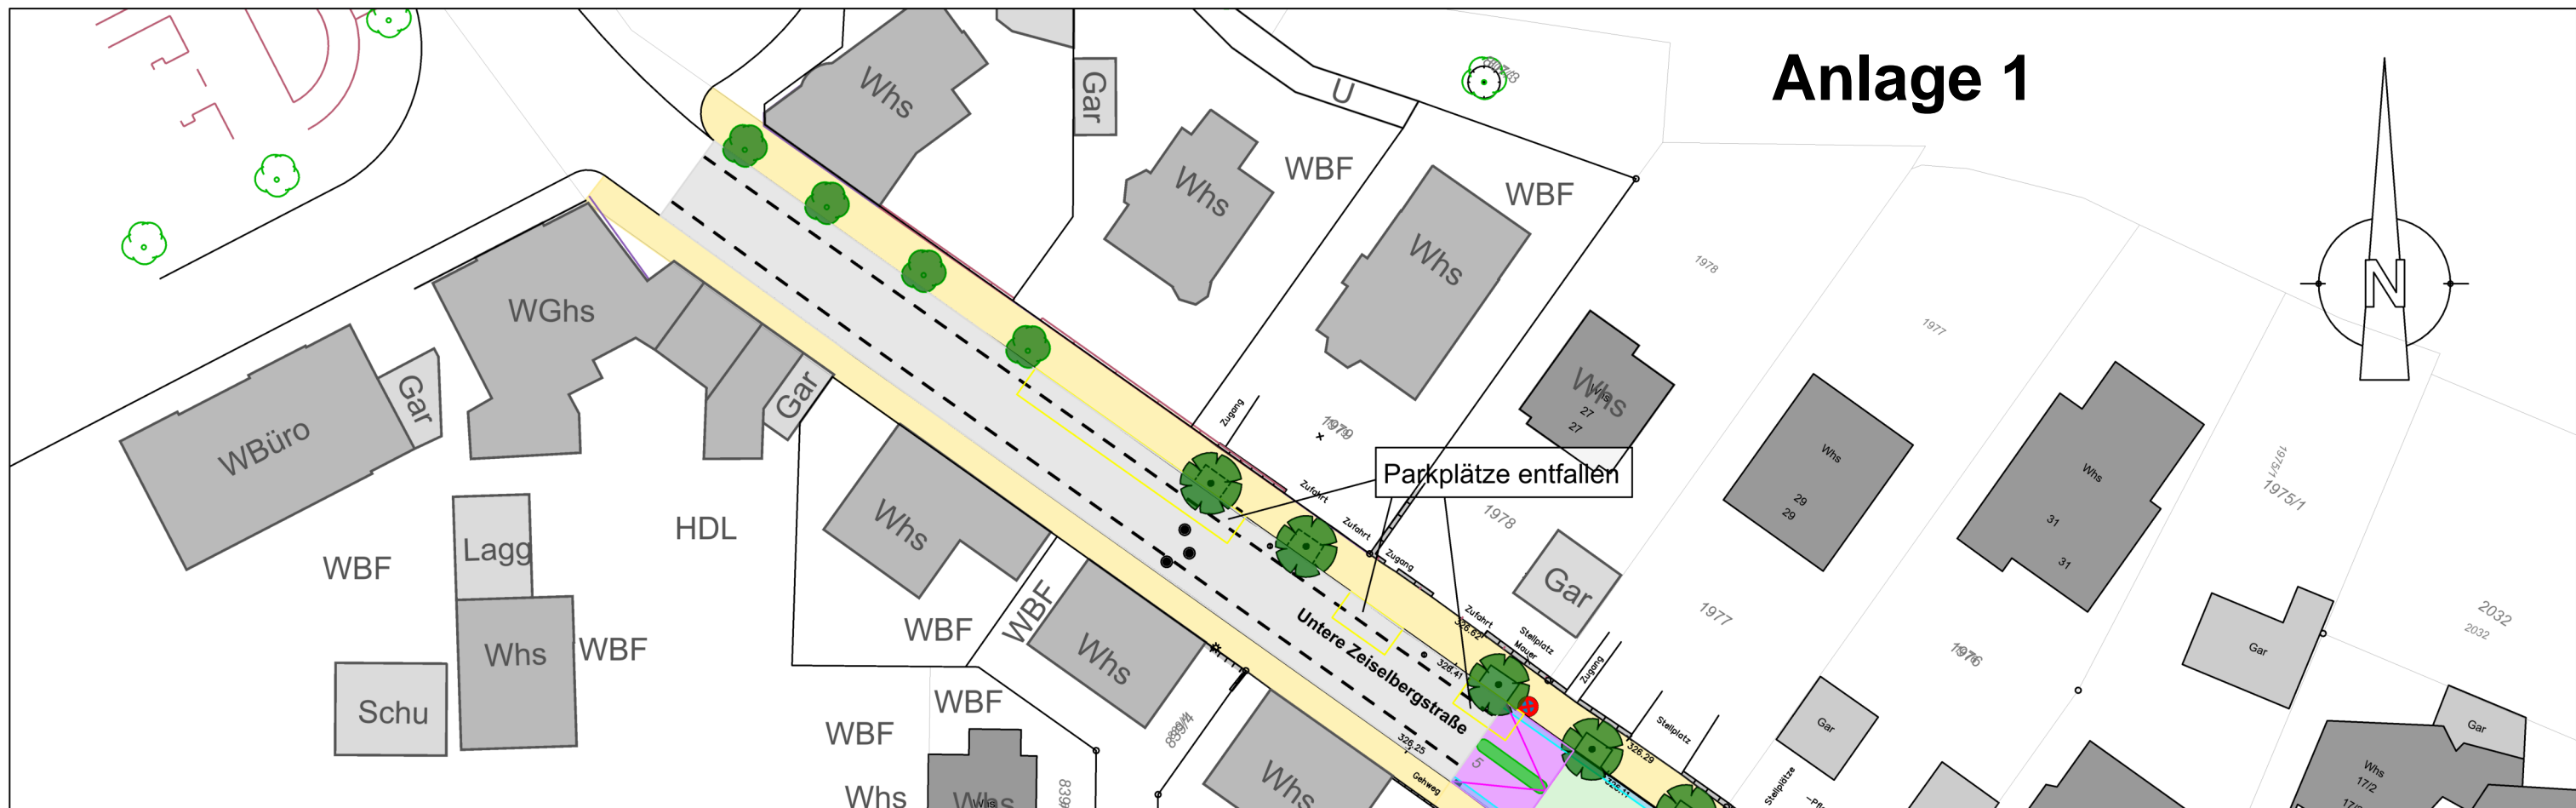


# Anlage 1

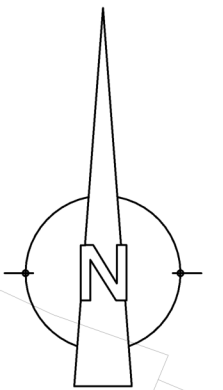

STADT SCHWÄBISCH GMÜND  
STADTTEIL SCHWÄBISCH GMÜND

## Straßenplanung Knoten Klarenberg-/ Gutenbergstraße

SCHWÄBISCH GMÜND  
Tiefbauamt und  
Stadtentwässerung

Jürgen Musch

VORABZUG: 13.03.2025

	Datum	Zeichen
bearbeitet	13.03.2025	Ra
gezeichnet	13.03.2025	Ra
geprüft		

Lageplan 1 Variante 3ne  
Maßstab 1 : 500

