



M 1-100 SCHNITT A-A

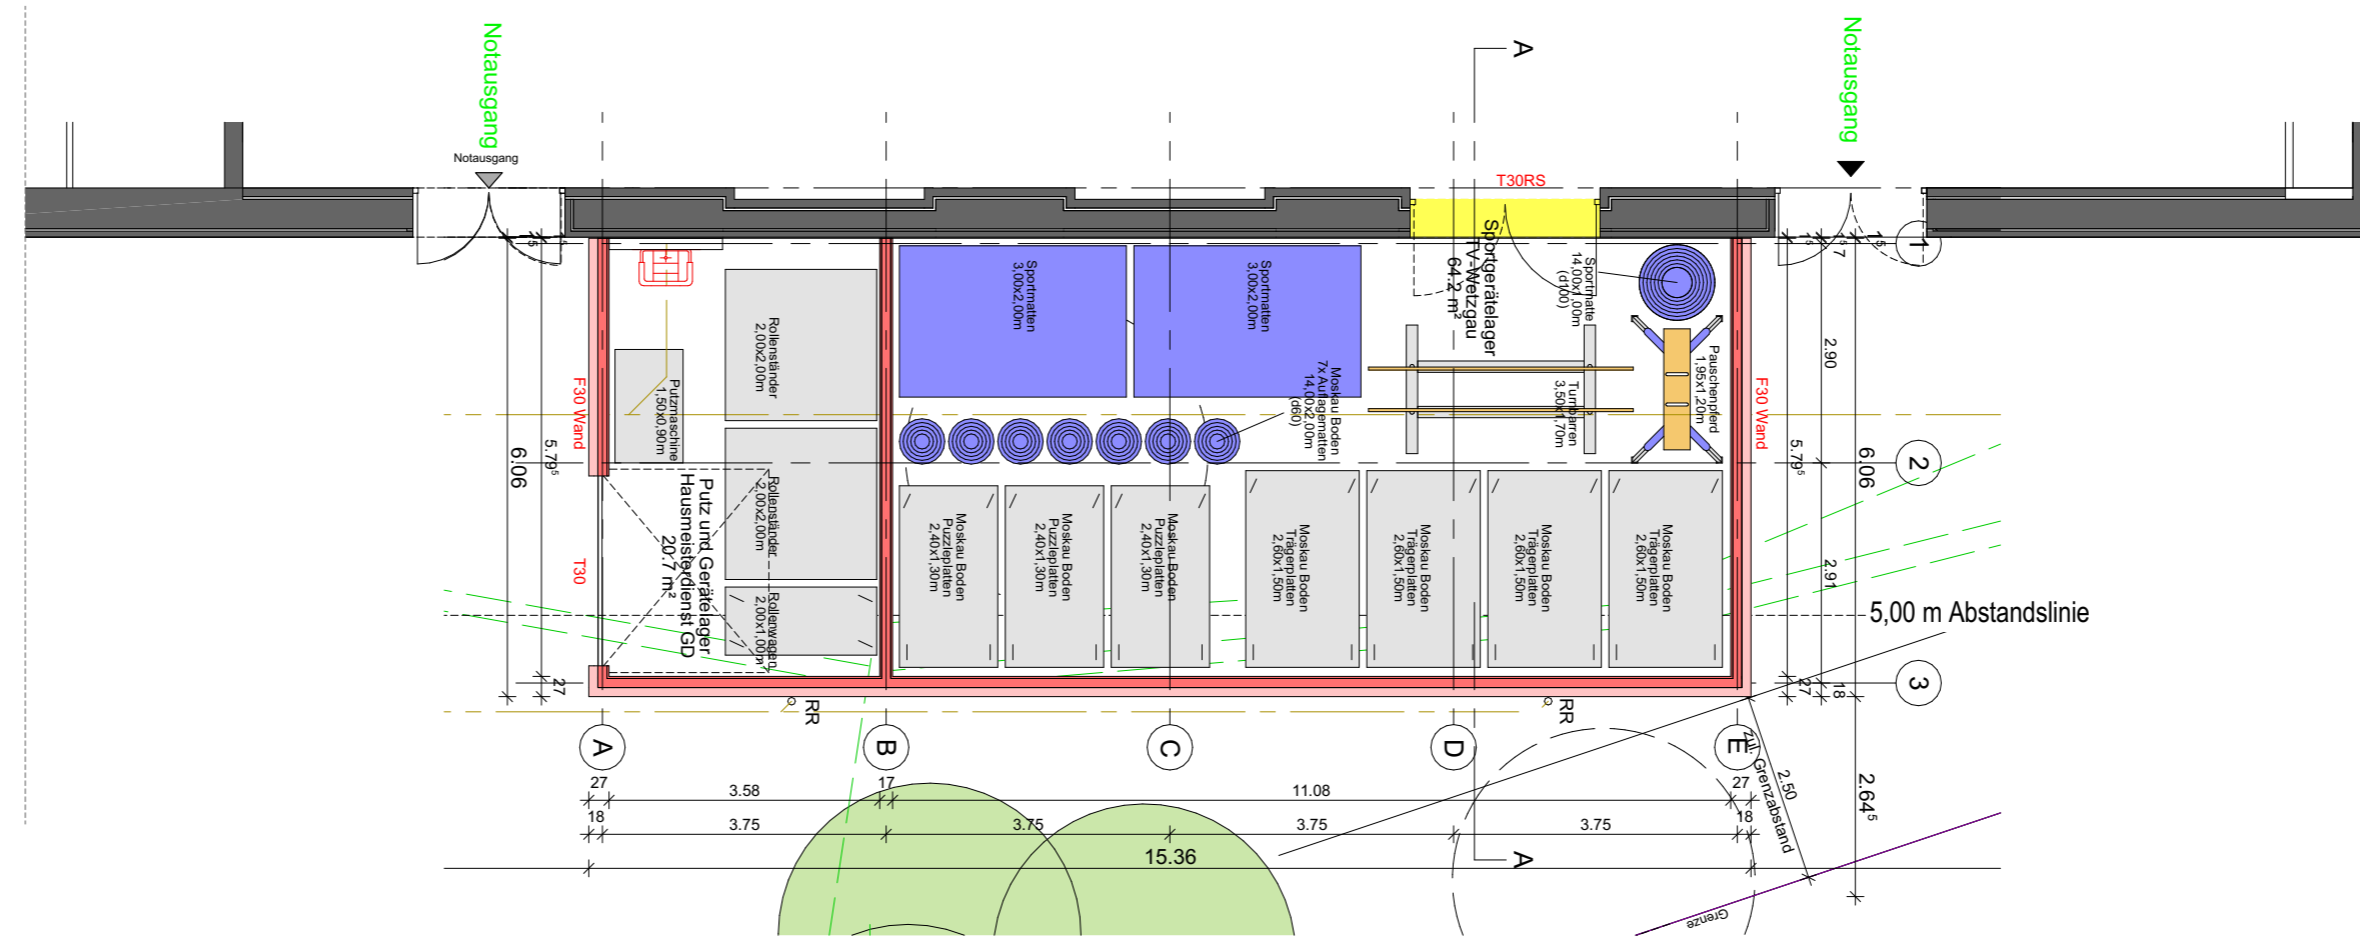

M 1-100 EG

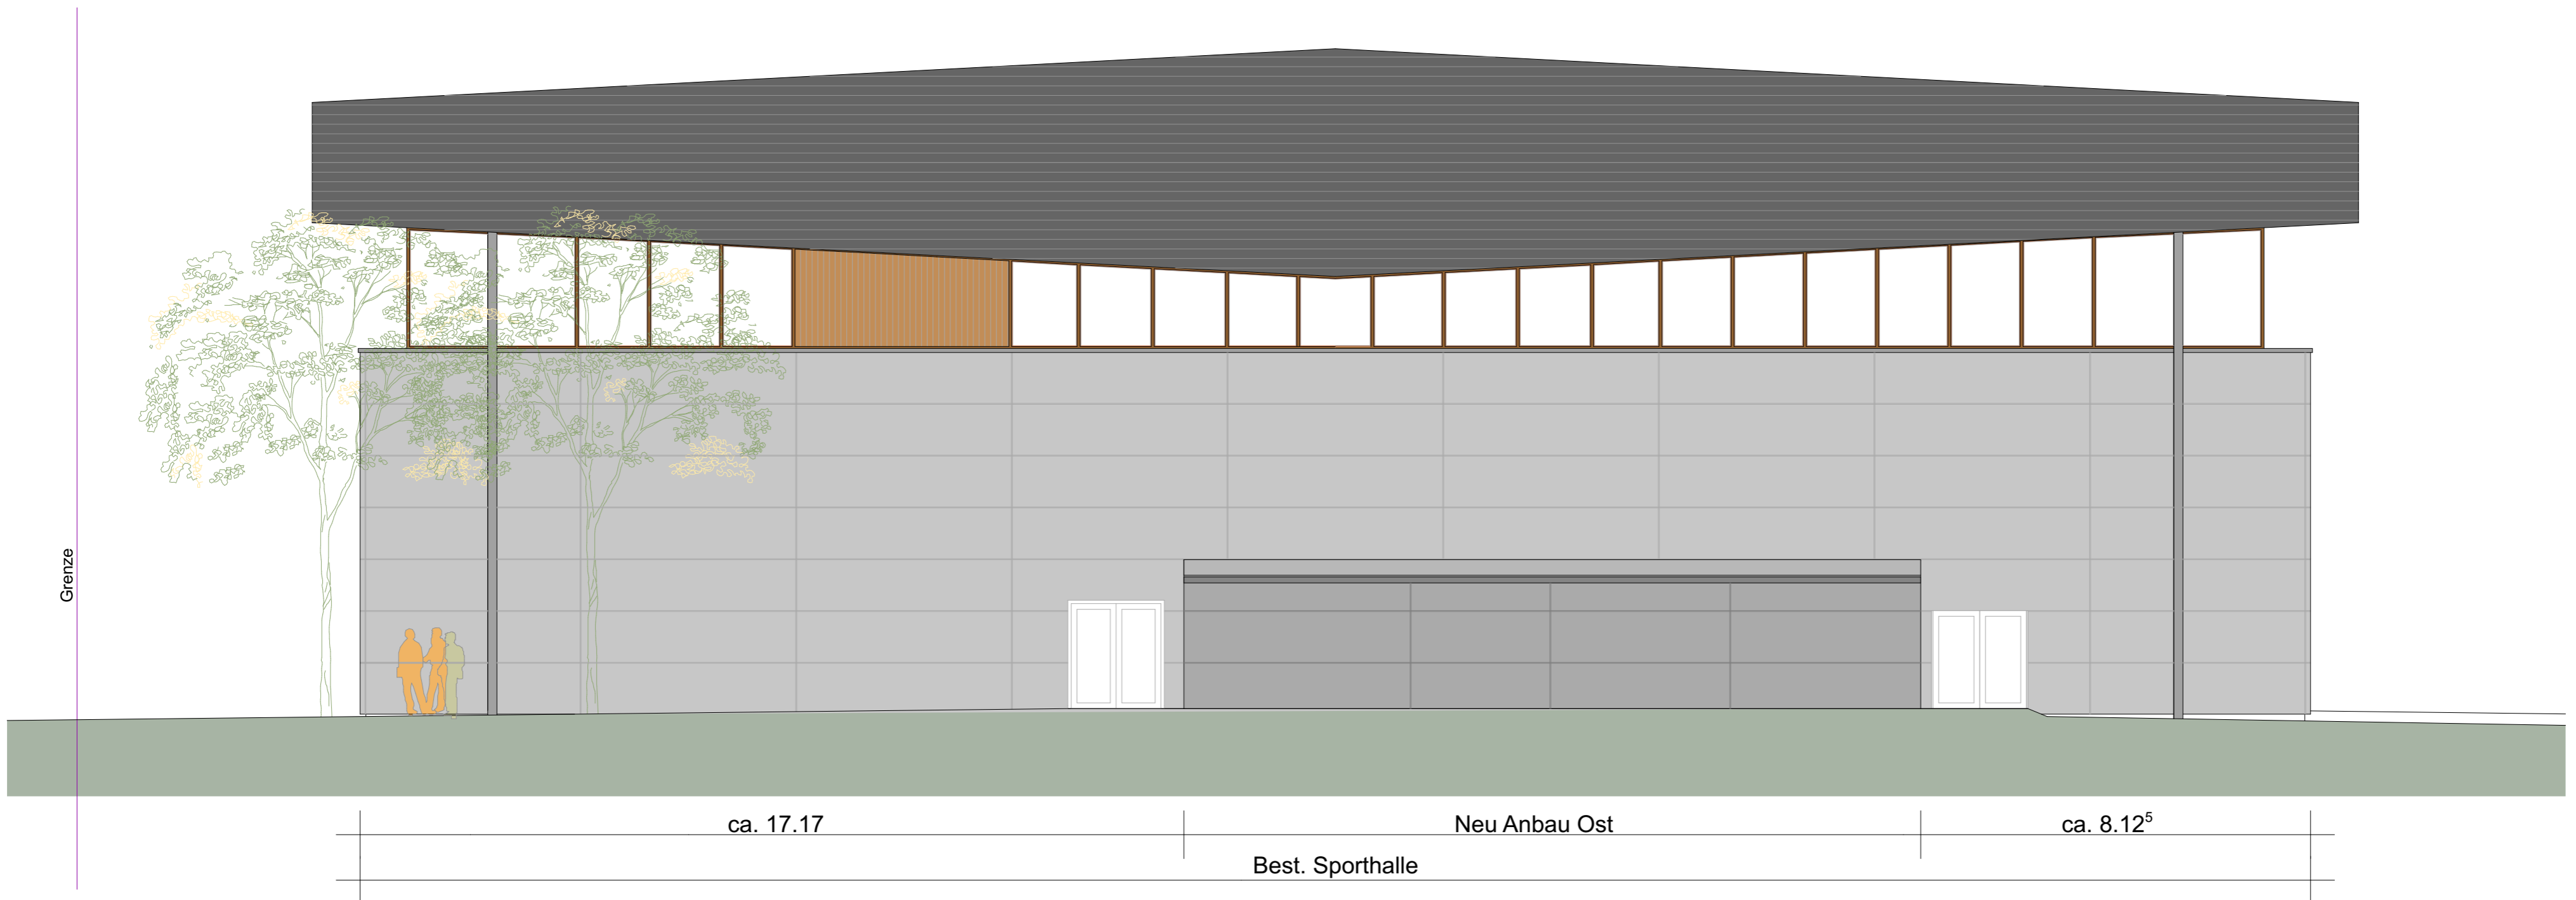

M 1-100 Ansicht Ost



M 1-100 Ansicht Nord



M 1-100 Ansicht Süd

Baugesuch

Legende: Bestand ■ Abbruch ■ Neu ■

 Schwäbisch Gmünd

Bauvorhaben: Geräte- und Mattenlager Großsporthalle
Katharinenstraße 33, 73525 Schwäbisch Gmünd

Bauherr: Stadtverwaltung Schwäbisch Gmünd
Marktplatz 1, 73525 Schwäbisch Gmünd

Planverfasser: Amt für Gebäudewirtschaft
Marktplatz 1, 73525 Schwäbisch Gmünd
Tel. 07171-6036510 Fax: 07171-6036599

Planinhalt: Grundriss, Schnitt, Ansichten

Maßstab: 1:100	Projekt-Nr.:	Plan-Nr.: BA-02
Datum: 10.04.2025	Amt für Gebäudewirtschaft	Bearbeiter: OK
Geändert:		

Bauherr _____ Planverfasser _____