



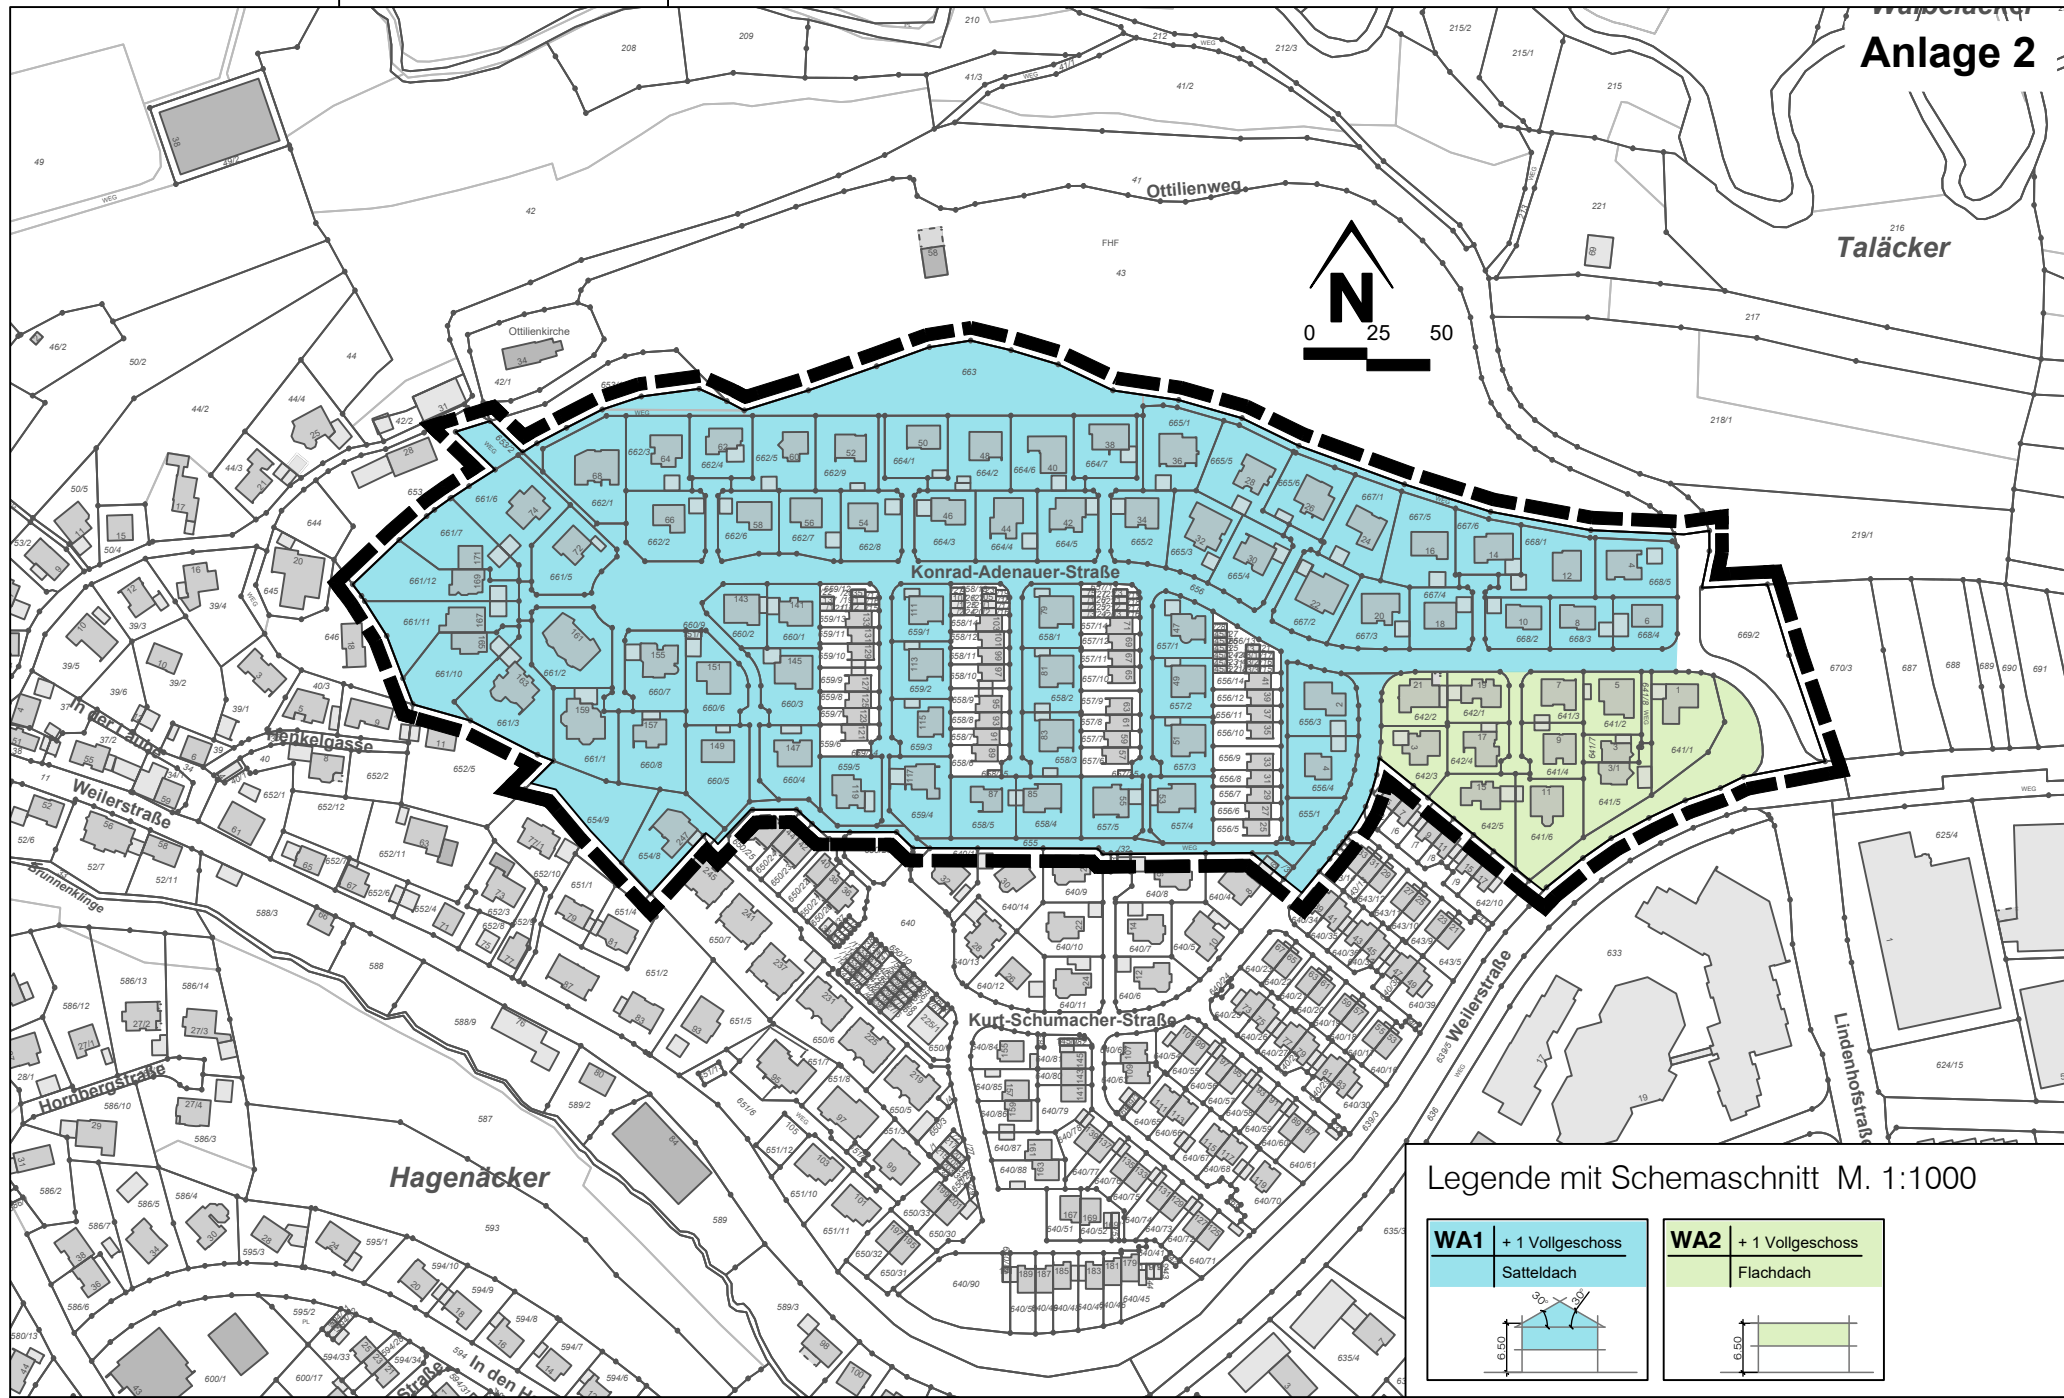

Legende mit Schemaschnitt M. 1:1000

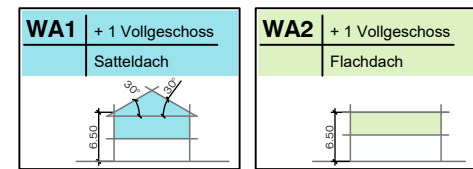

Amt für Stadtentwicklung, 17.11.2025

Gemarkung **Betrtingen**
Flur **Unterbettringen**

Lageplan
Maßstab 1 : 3000

BPL-Gebiet Nr. 238 "Kirchäcker"
Lageplan - Planungsgrundlagen