


Stadtteil Degenfeld

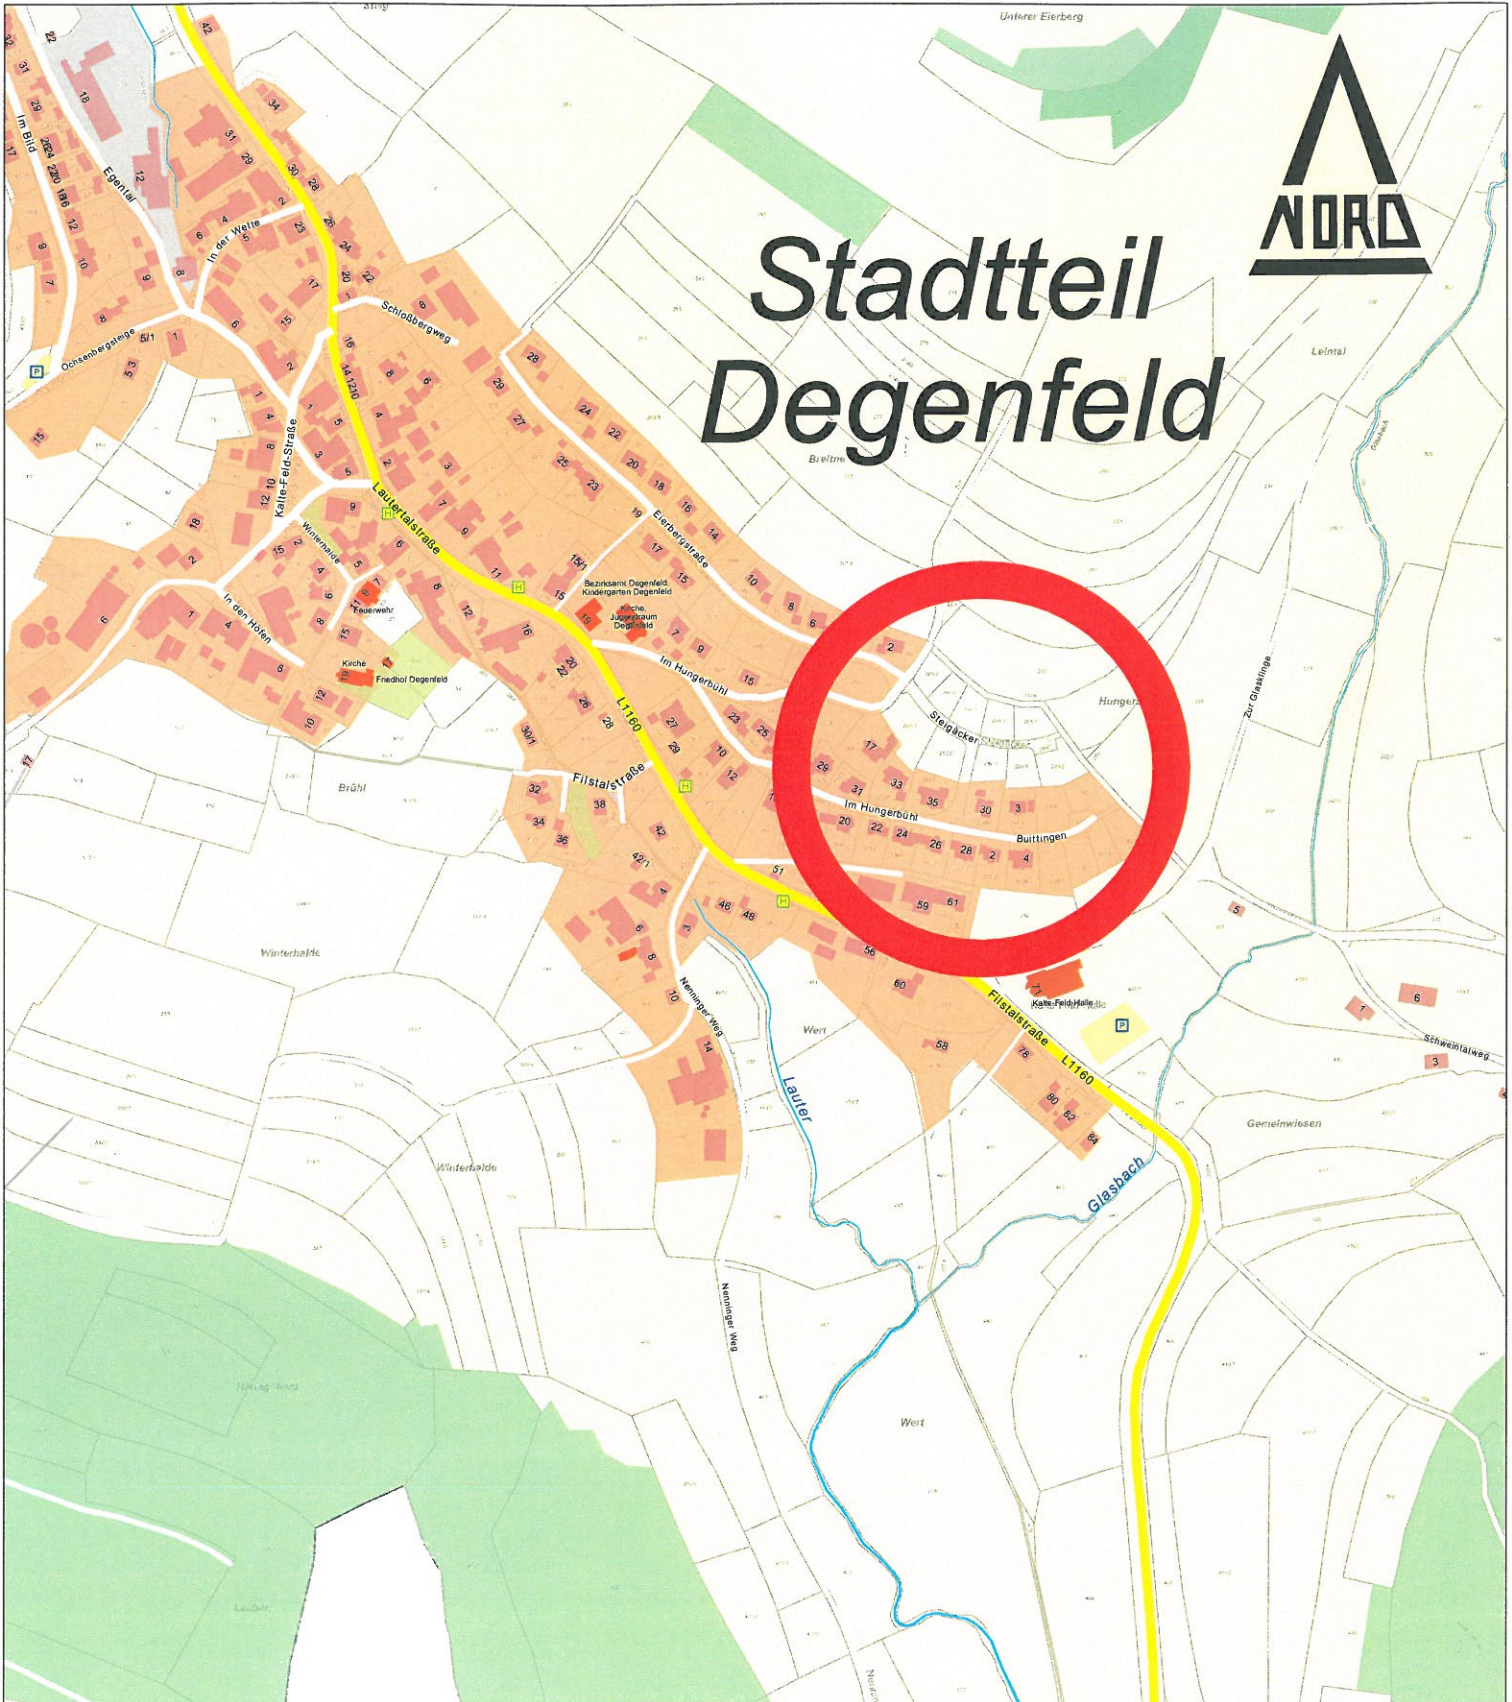

Schwäbisch Gmünd
Tiefbau-, Garten- und Friedhofsamt
Stadtentwässerung

**Übersichtslageplan Anlage 1
BG Hungerbühl 2. BA**

Gemeinde: Schwäbisch Gmünd
Gemarkung: Schwäbisch Gmünd
Flur: Degenfeld
Flurstück: Degenfeld

Maßstab: 1:5000
Stand: 10.07.2014

0 40 80 120 m