


G:\CADTBA\Raubaal\20_Oberbet(fang)B(C)S(Steighalden)\Projekt\2015\2017-11-14_Vorentwurf_Steighalden_AutoCAD2010_ro_mDCMerwhz8_Plat_3_2.7_dünn_00k2.dwg

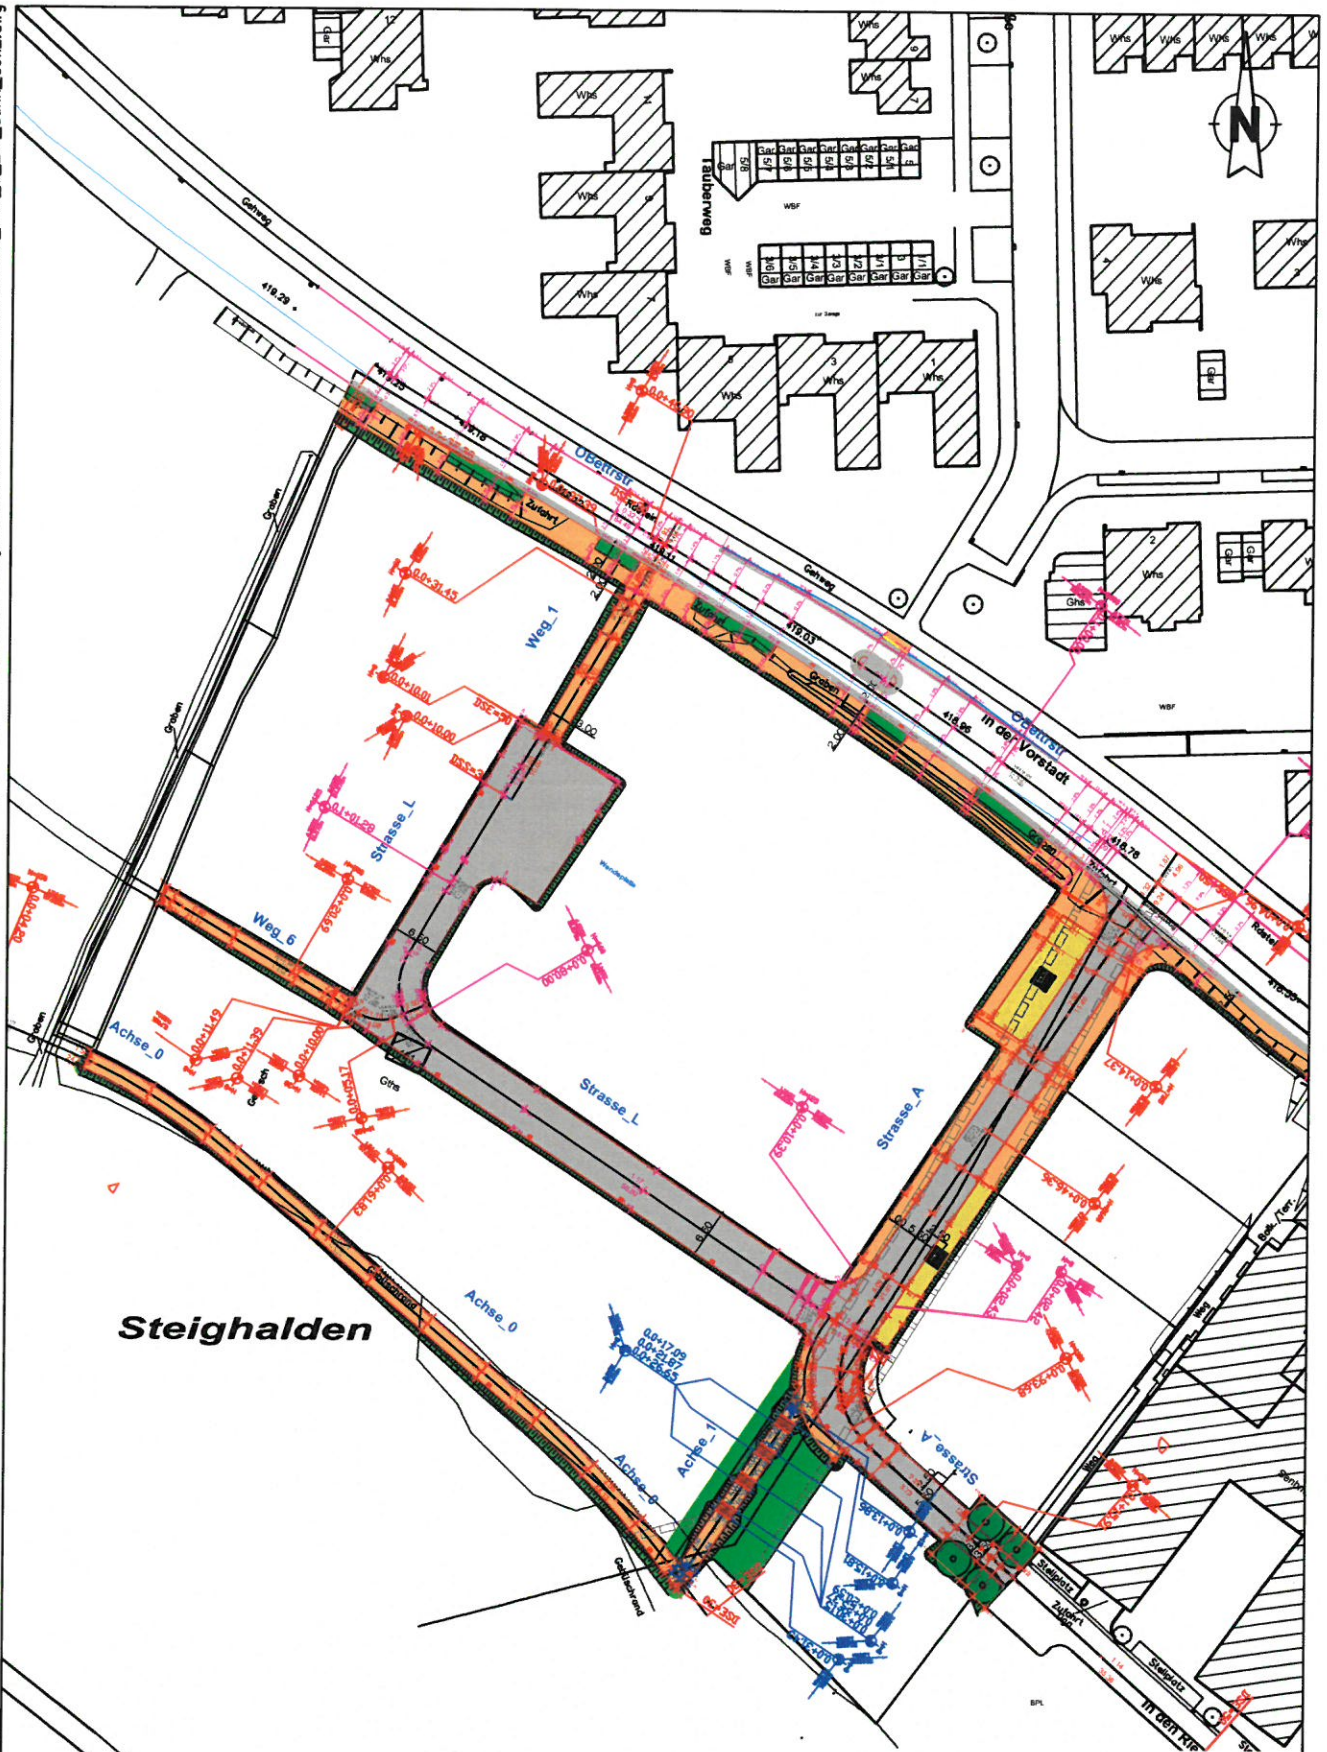

Steighalden

URHEBERRECHTLICH GESCHÜTZT!
 Das Urheberrecht an dieser Zeichnung sowie dem ihr zugrundeliegenden Entwurf, der Planung und Ausarbeitung verbleibt uns. Die Nachahmung und Verwertung -auch von Einzelheiten- ist nur mit unserer ausdrücklichen Genehmigung gestattet. Widerrechtliche Benutzung durch den Empfänger oder Dritte zieht zivil- und strafrechtliche Folgen nach sich.

STADT SCHWÄBISCH GMÜND STADTTEIL BETTRINGEN		VORABZUG: 14.11.2017	
	Datum	Zeichen	
bearbeitet	14.11.2017	Ra	
gezeichnet	14.11.2017	Ra	
geprüft			
 SCHWÄBISCH GMÜND Tiefbau-, Garten- und Friedhofswart Jung		Lageplan, Anlage 2	
		Maßstab 1 : 1000	