
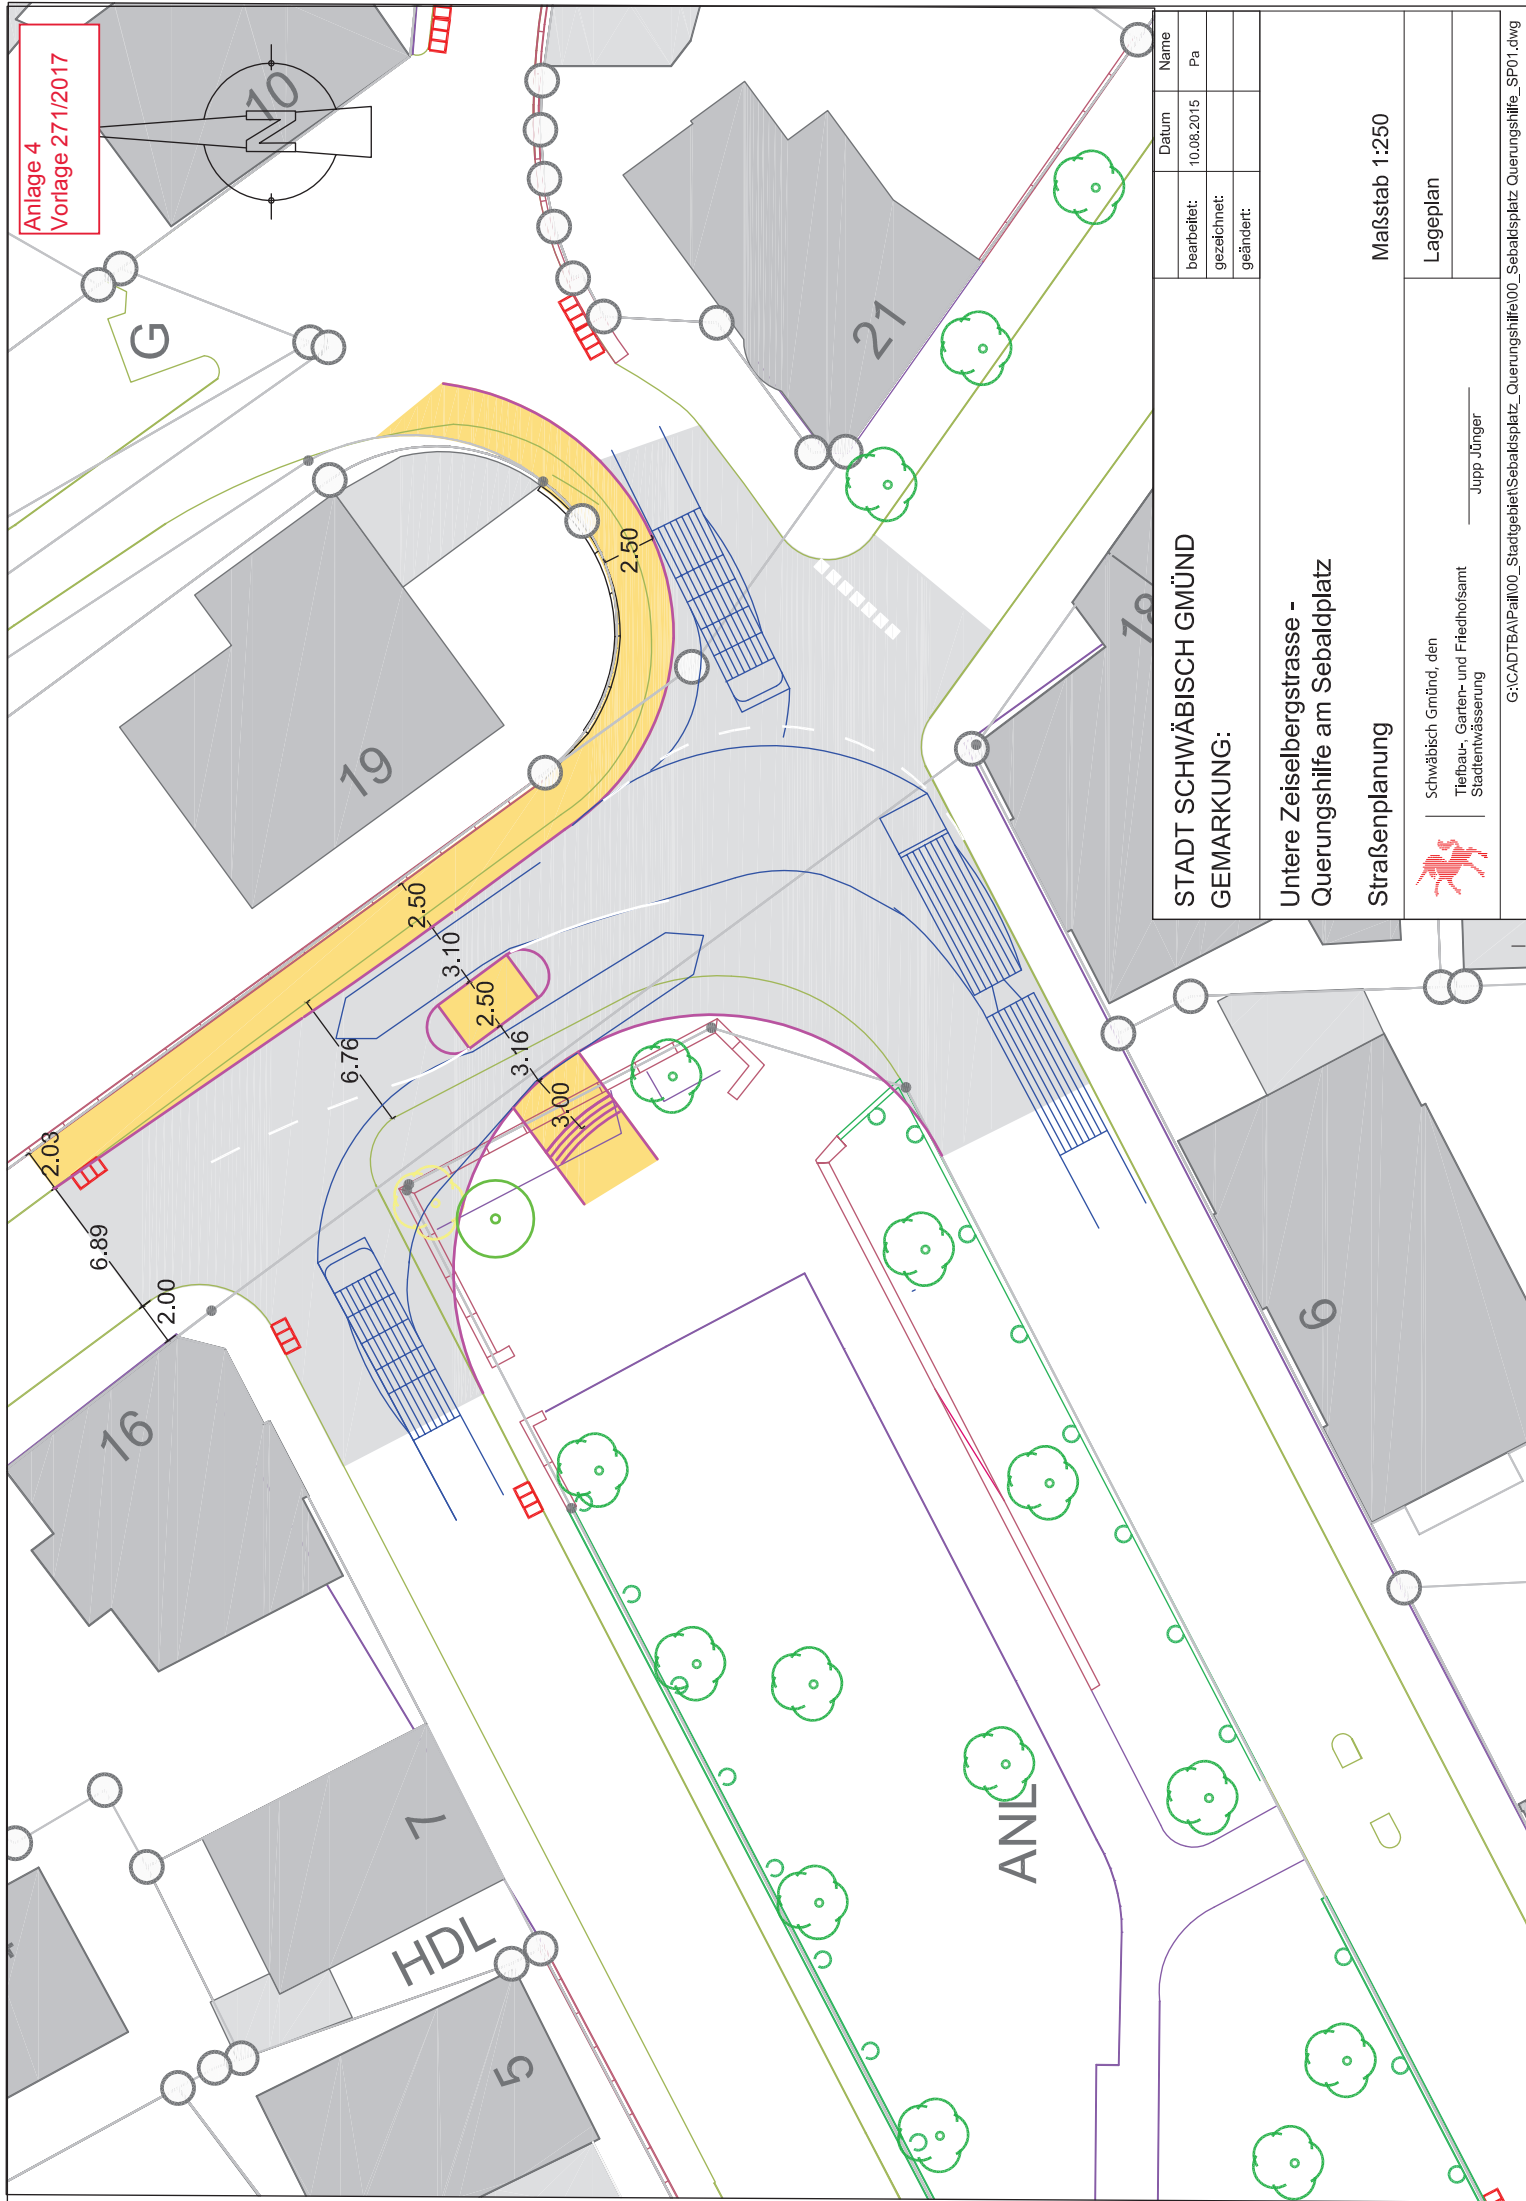


Anlage 4  
Vorlage 271/2017

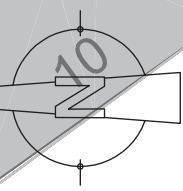

Name	Datum
Pa	10.06.2015
gezeichnet:	
geändert:	

STADT SCHWÄBISCH GMÜND  
GEMARKUNG:

Untere Zeiselbergstrasse -  
Querungshilfe am Sebalplatz

Straßenplanung

Maßstab 1:250



Schwäbisch Gmünd, den  
Tiefbau-, Garten- und Friedhofsamt  
Stadtentwässerung

Jupp Jünger

Lageplan