


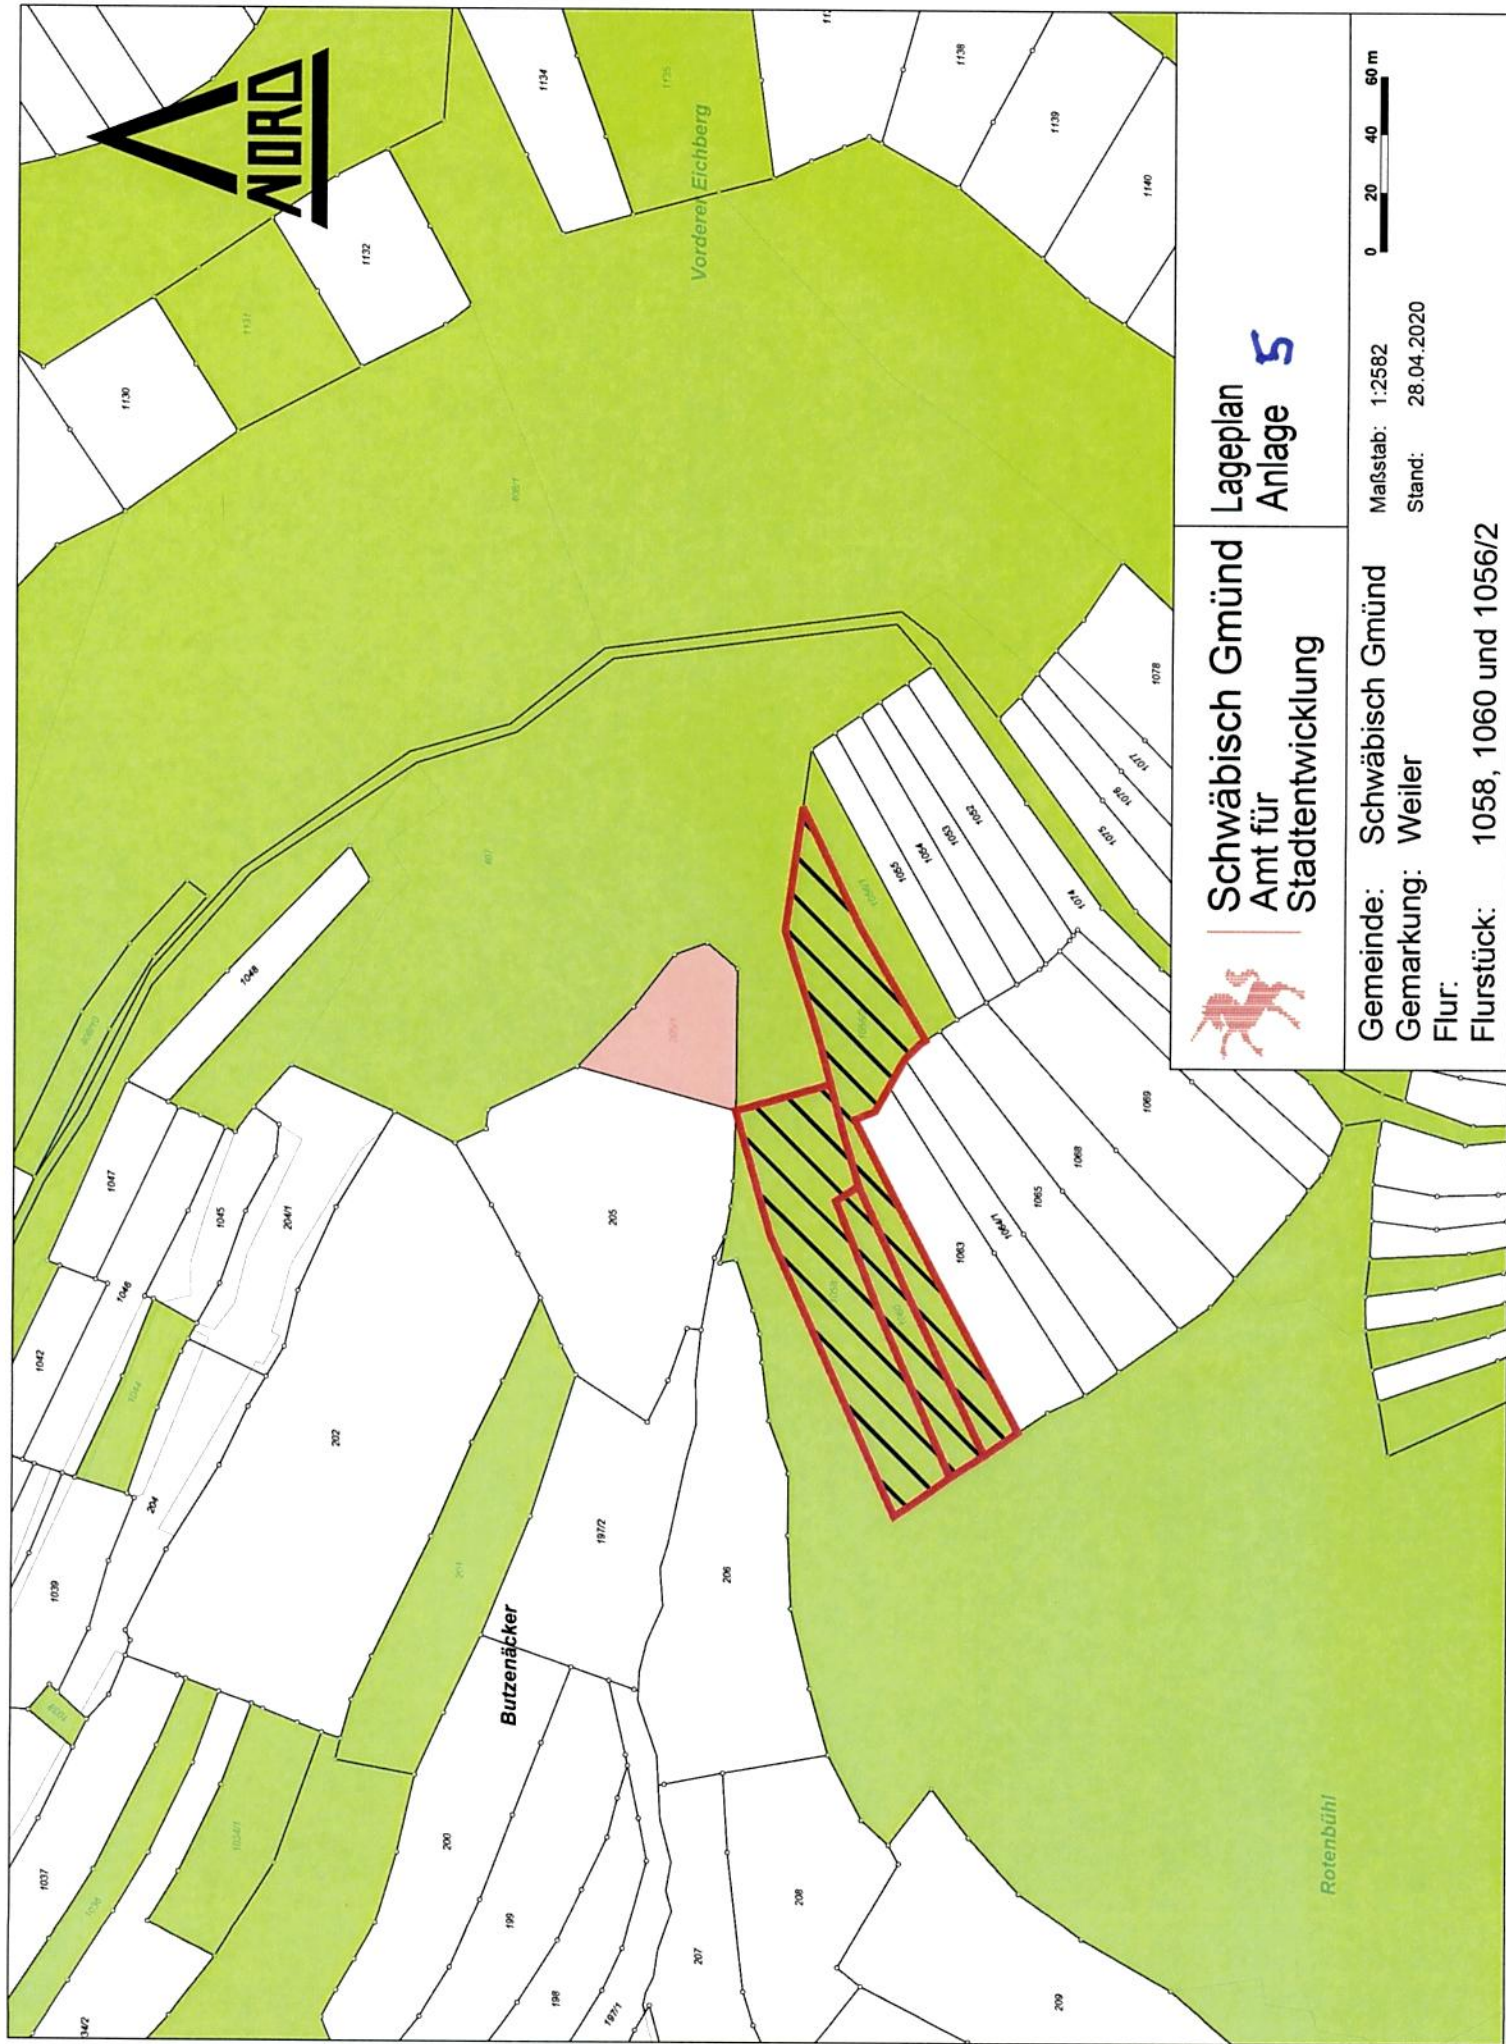

Schwäbisch Gmünd  
Amt für  
Stadtentwicklung

Lageplan  
Anlage 

Gemeinde: Schwäbisch Gmünd  
Gemarkung: Weiler  
Flur: 1058, 1060 und 1056/2

Maßstab: 1:2582  
Stand: 28.04.2020

