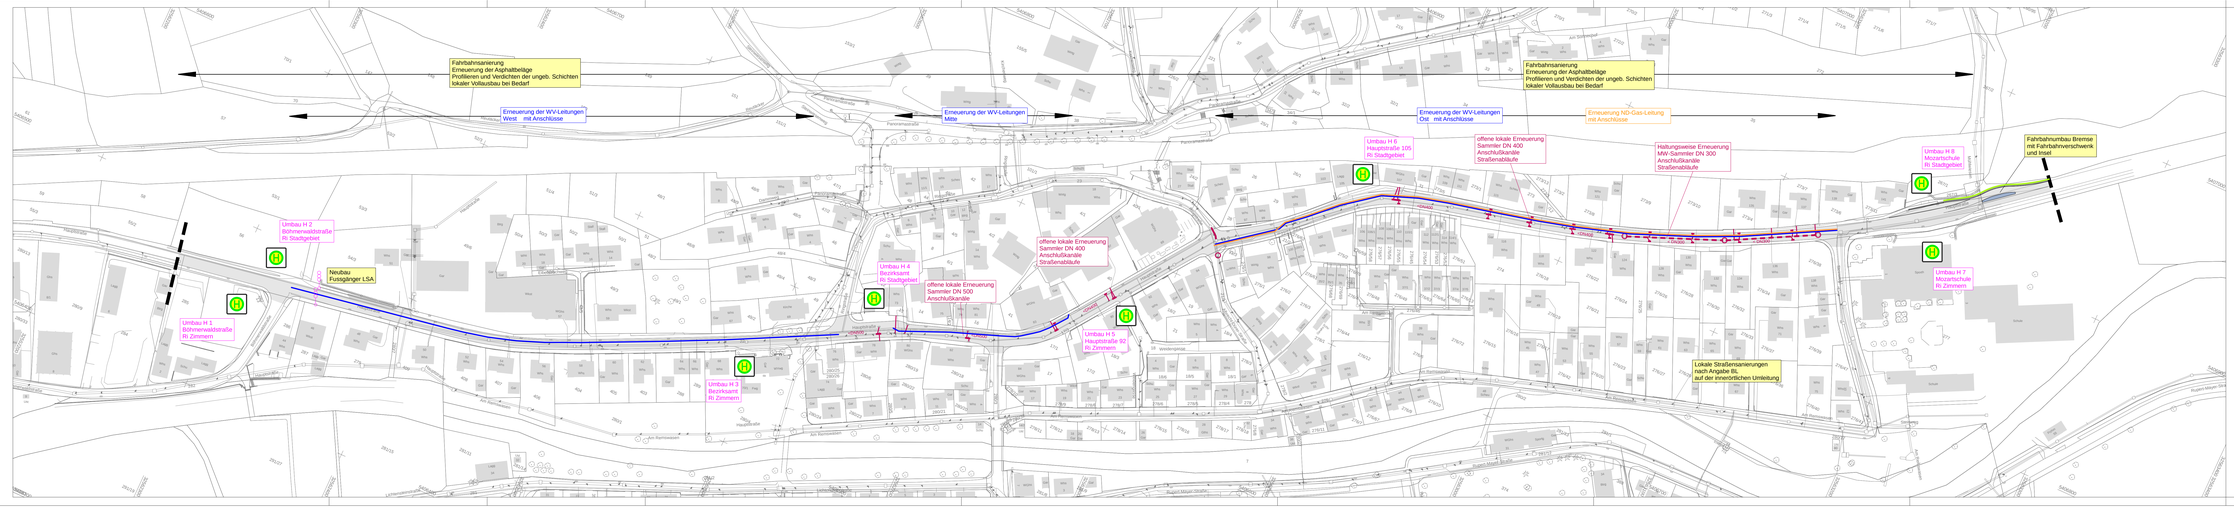


Anlage 1

Bauherr		Stadtwerke Schwäbisch Gmünd GmbH Bürgerstraße 5 73525 Schwäbisch Gmünd Tel. (07171) 603-8111
Bauherr		Stadtverwaltung Schwäbisch Gmünd Tiefbau-, Garten- und Friedhofsamt Wasserhausgasse 1-3, 73525 Schwäbisch Gmünd Tel. (07171) 603 -0, Fax. -1019
Planfertigung	VTG STRAUB INGENIEURE | PLANUNG | BERATUNG INGENIEURGESELLSCHAFT mbH	VTG Straub Ingenieurges. mbH Hermann-Schwarz-Str. 8 73072 Donzdorf Tel. (07162) 910 13-0, Fax -23

Nr.	Art der Änderung	Datum	Name

Kreis	Ostalbkreis
Stadt	Schwäbisch Gmünd
Gemarkung	Schwäbisch Gmünd

Plan 1

Umbau und Sanierung der OD Hussenhofen
Kanalbau und Gas/Wasserleitung
Bauplanung 07-2021

	Datum	Name
bearb	28.06.21	Leo
geprüft		

Übersichtslageplan

Maßstab: 1 : 1000

Gefertigt: / Planfertiger:
Donzdorf, den 13.07.2021

VTG Straub Ingenieurges. mbH
Hermann-Schwarz-Str. 8
73072 Donzdorf

ppa. I.A. Leinhardt

Anerkannt:
Schwäbisch Gmünd, den

Tiefbauamt/Stadtentwässerung
Wasserhausgasse 1-3
73525 Schwäbisch Gmünd

gez.:

Genehmigt:

20-279 CARD 9.0 SG-OD-Hussenhofen / AUS-OD-HUSS-PLAN-01-UELAGE-A-PLT

Dieser Plan ist urheberrechtlich geschützt. Bei Weiterverwendung, auch auszugsweise, ist die VTG Straub Ingenieurges. mbH als Urheberin auf dem Plan zu vermerken.

ENTWURF