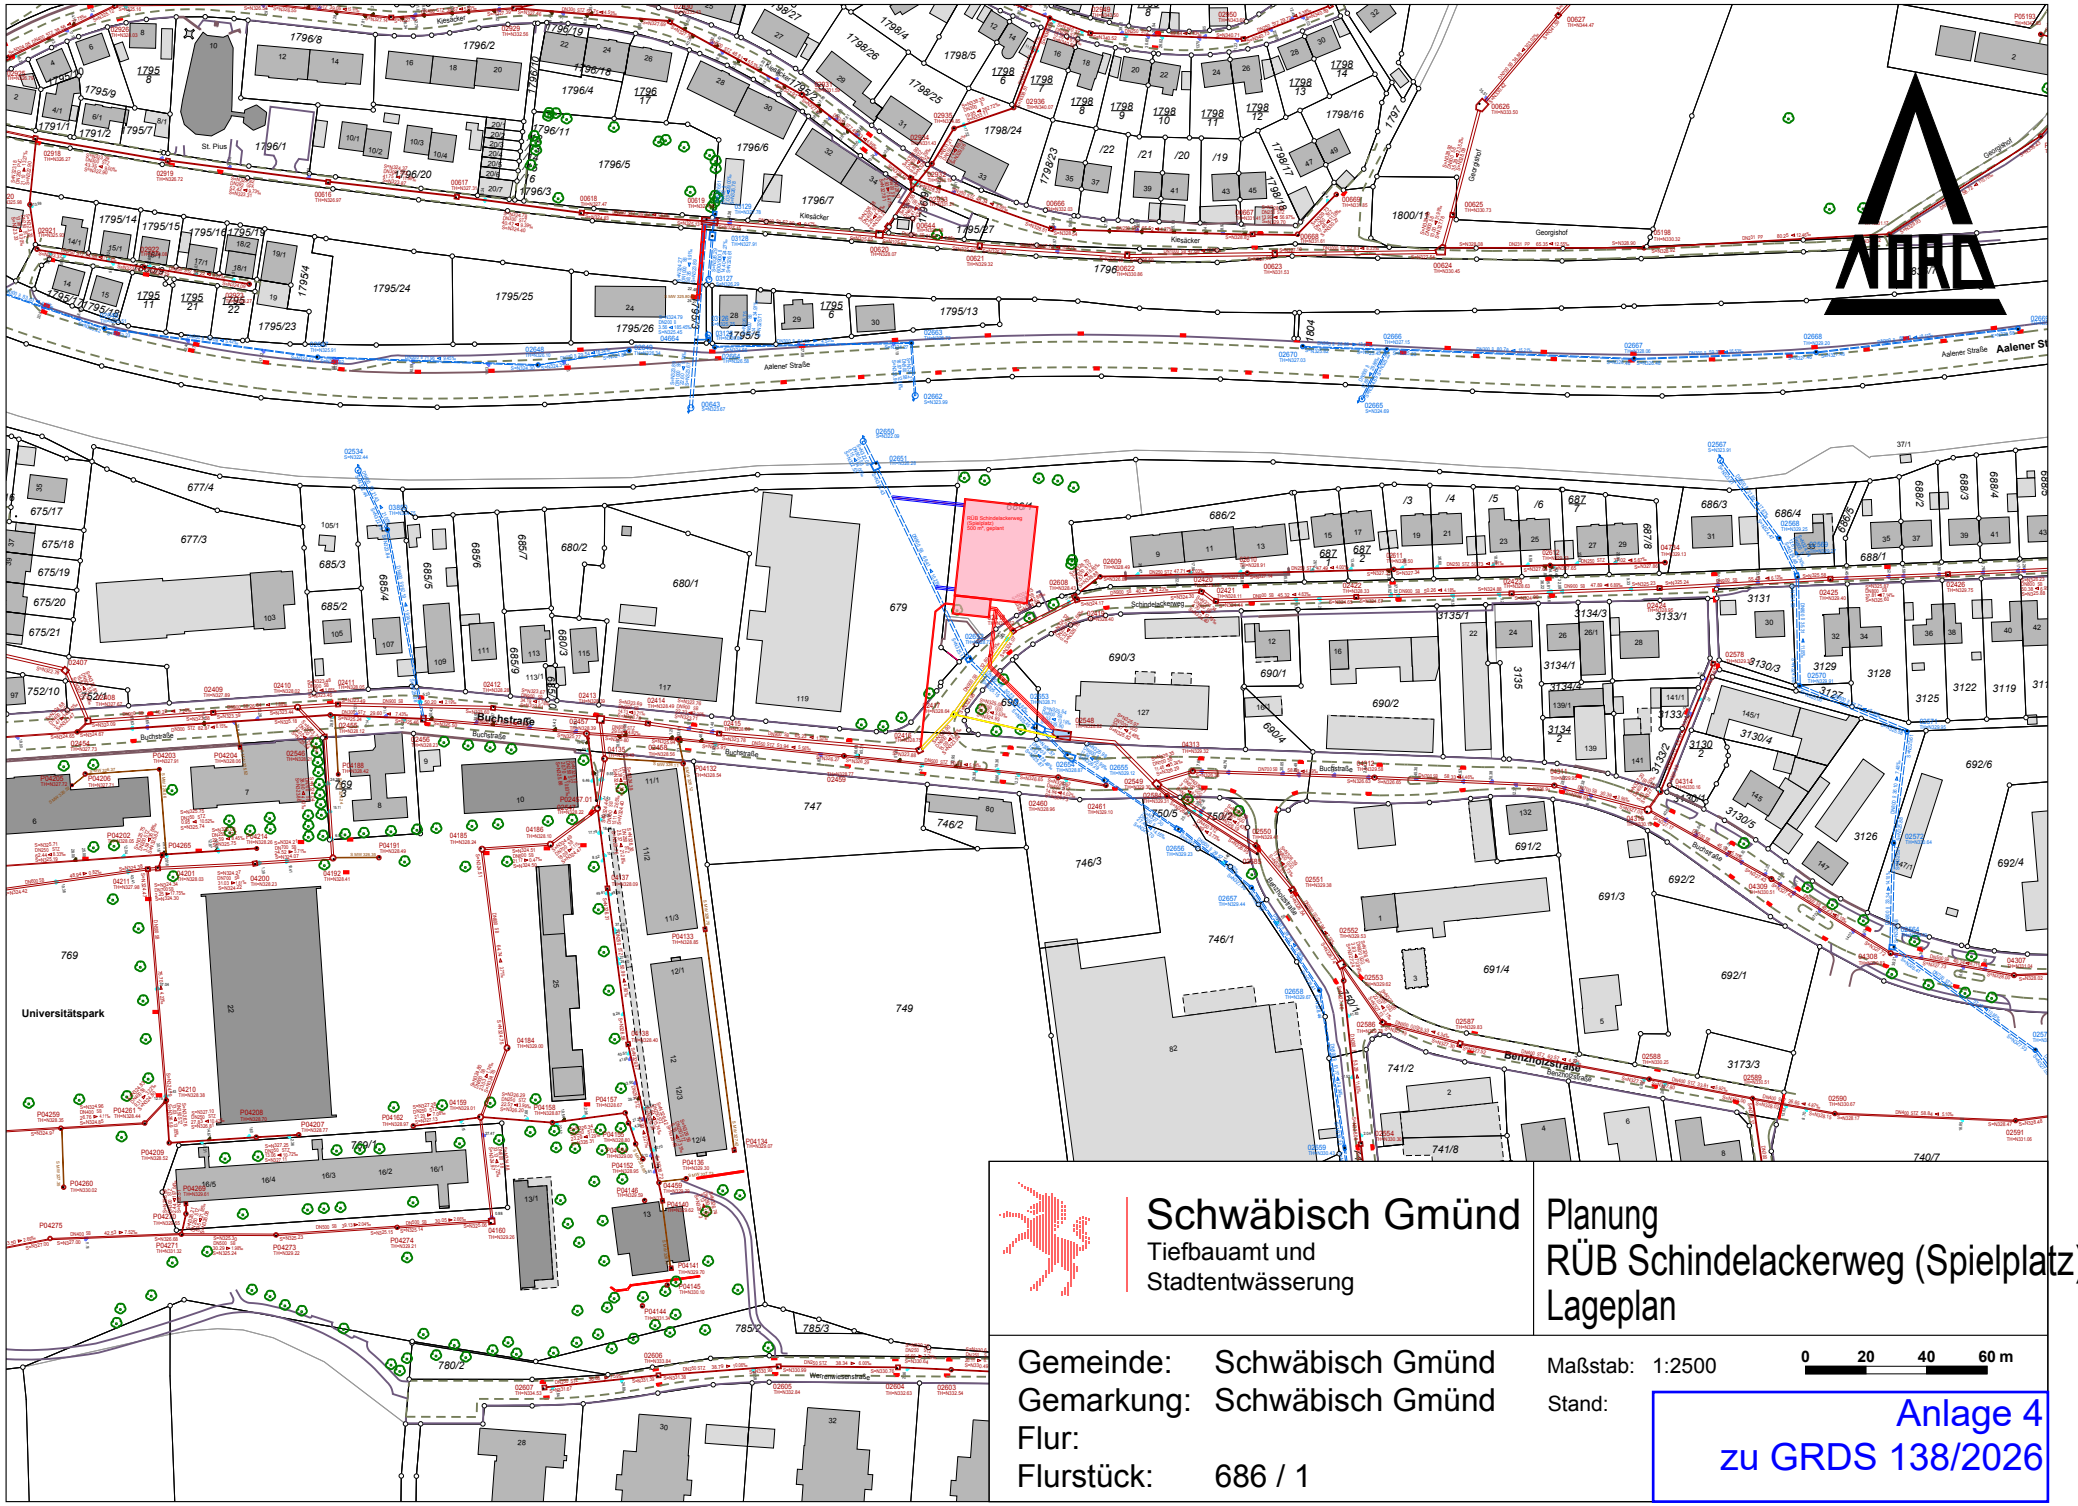

NORD
Schwäbisch Gmünd
Tiefbauamt und
Stadtentwässerung
Planung
RÜB Schindelackerweg (Spielplatz)
Lageplan
Gemeinde: Schwäbisch Gmünd
Gemarkung: Schwäbisch Gmünd
Flur:
Flurstück: 686 / 1
Maßstab: 1:2500
0 20 40 60 m
Stand:
Anlage 4
zu GRDS 138/2026
Buchstraße
Aalener Straße
Kitsäcker
Georgishof
Schindelackerweg
Universitätspark
Benzholzstraße