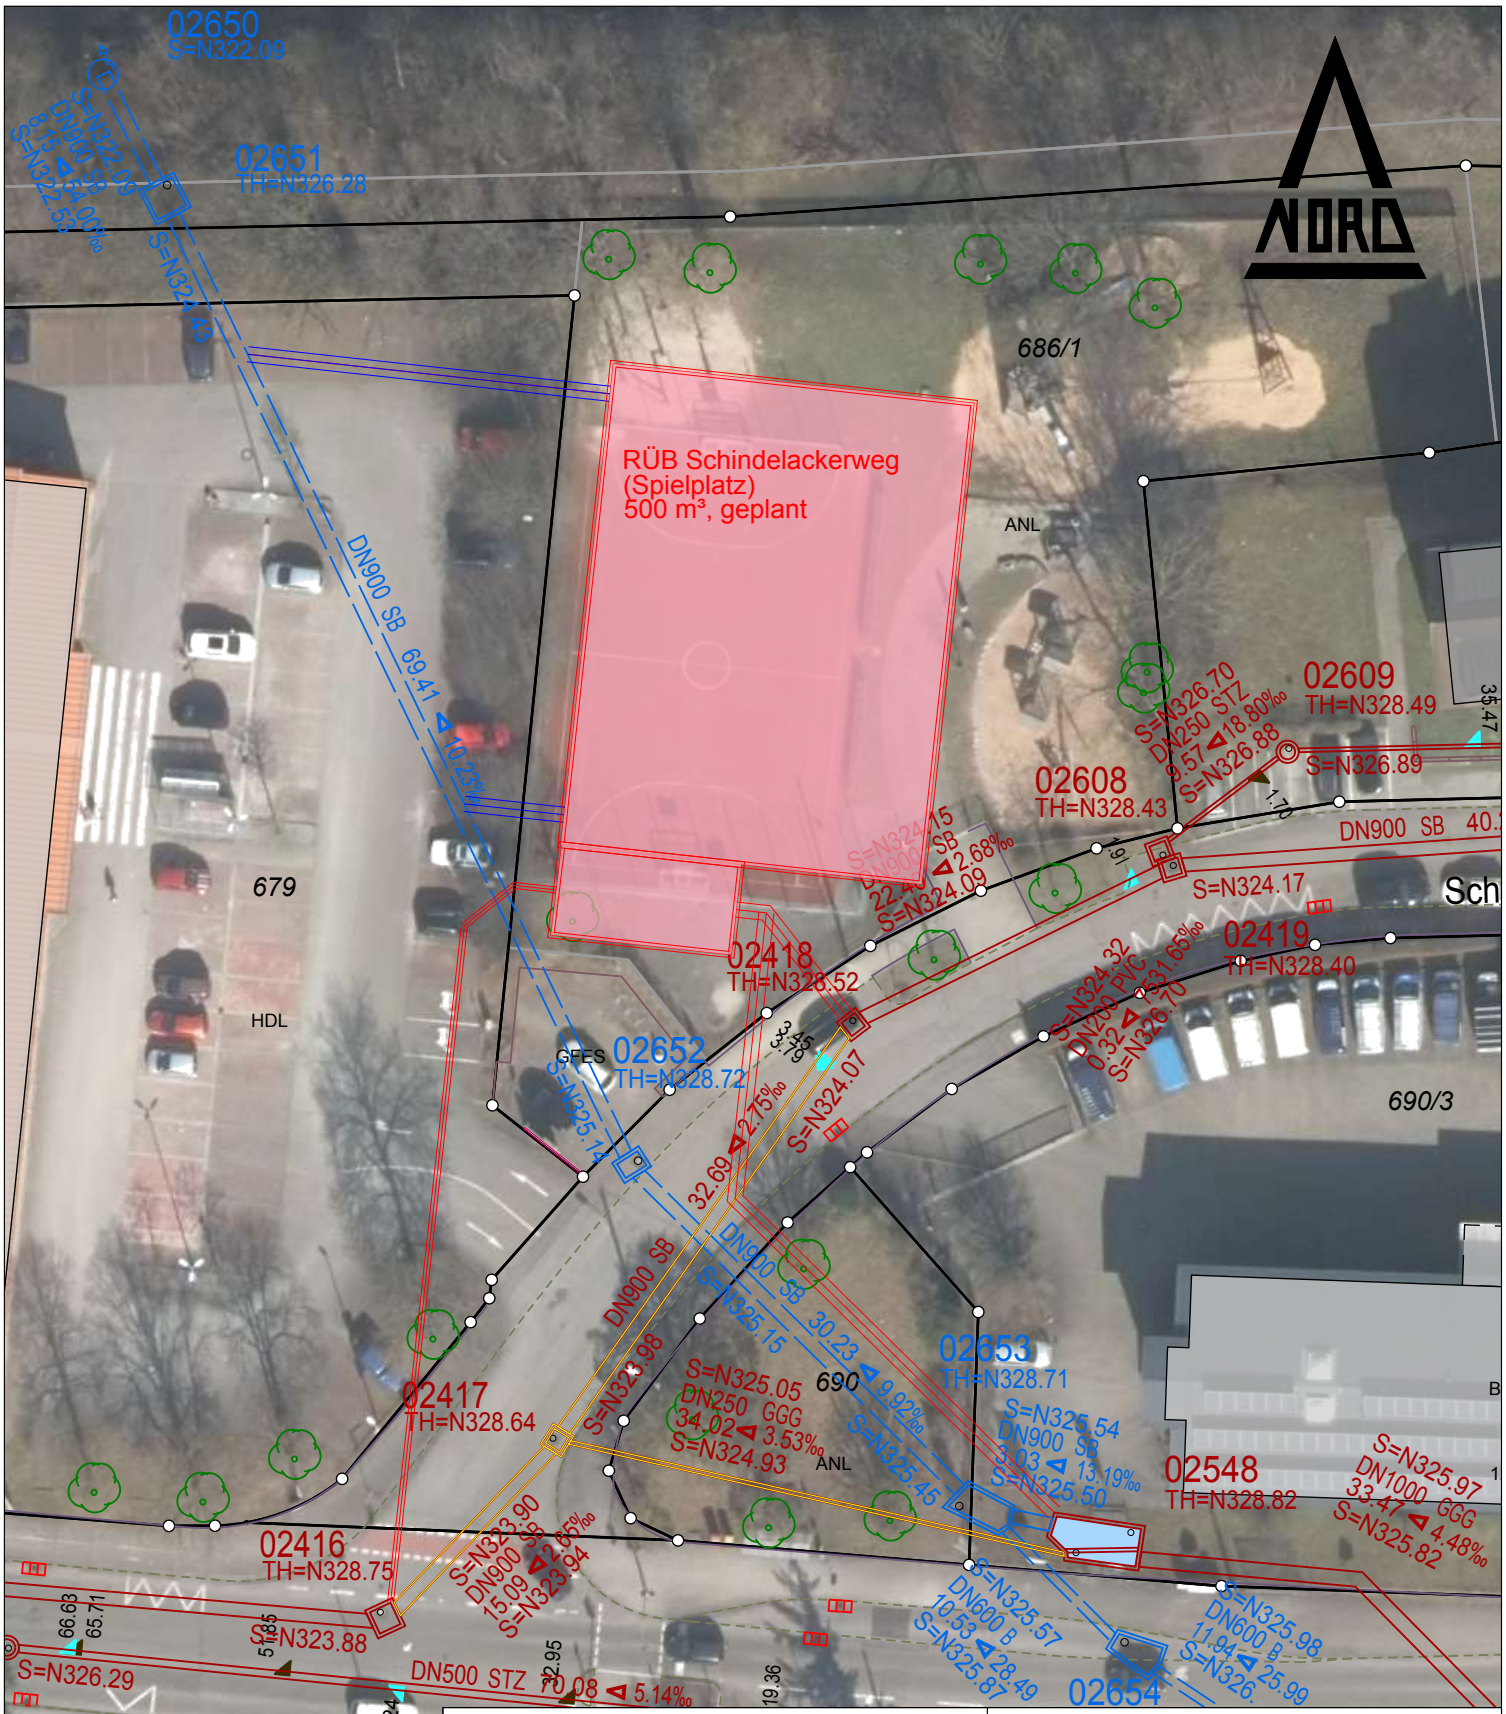


Schwäbisch Gmünd
Tiefbauamt und
Stadtentwässerung

Planung
RÜB Schindelackerweg (Spielplatz)
Lageplan mit Luftbild

Gemeinde: Schwäbisch Gmünd
Gemarkung: Schwäbisch Gmünd
Flur:
Flurstück: 686 / 1

Maßstab: 1:500
0 4 8 12 m
Stand:

Anlage 5
zu GRDS 138/2026