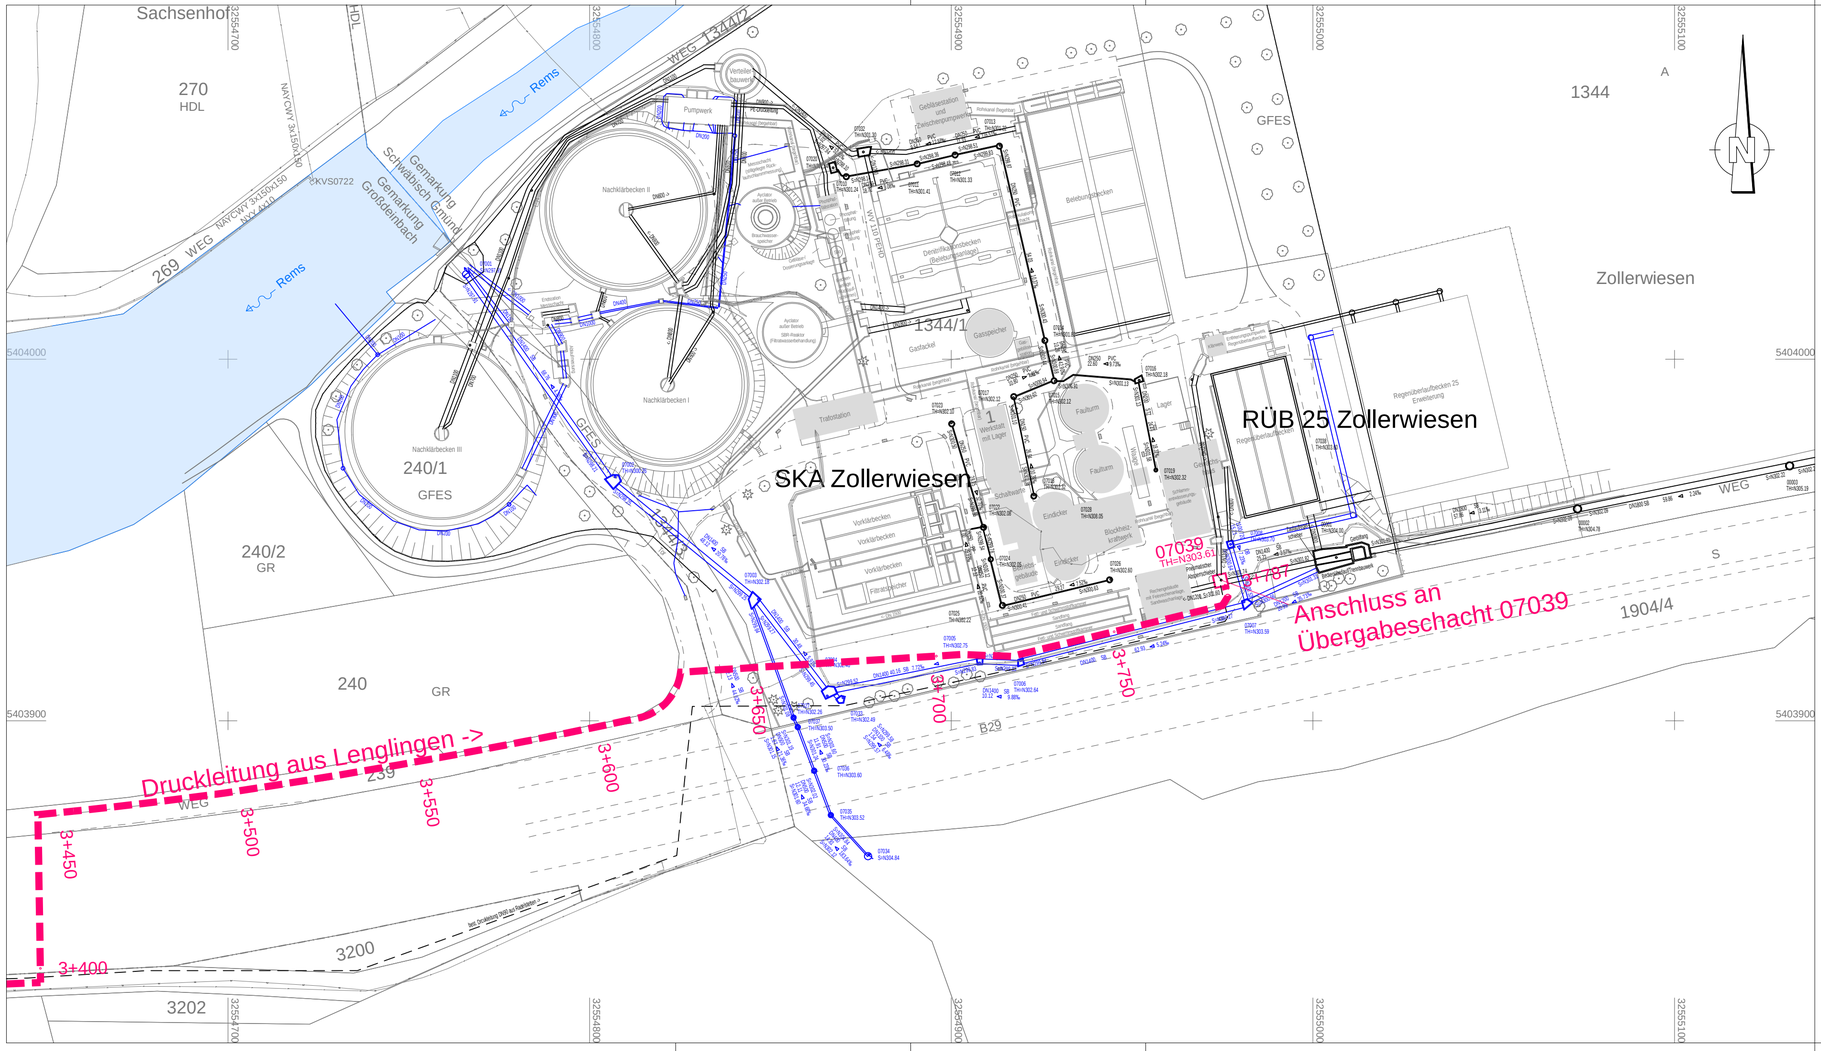


Legende

Planung

MW-Sammelkanal
Hauptkanal mit Einstiegsschacht und Anschlußleitung — DN250 PP->

MW-Druckleitung

Bestand

- WV-leitung mit Hydrantenschacht (WV, DN 100)
- MW-Kanal mit Einstiegschacht (<-DN 300 B)
- RW-Kanal mit Einstiegschacht (<-DN 300 B)
- Gasversorgung (GAS)
- Kabeltrasse (Stromversorgung)
- Kabeltrasse (Telekom,Breitbandkabel)
- Freileitung (Stromversorgung)
- Straßenbeleuchtung
- Zaun / Geländer
- Straßenentwässerung
- Rückbau Leitung

Hinweis Leitungsbestand
Die Darstellung des Bestands von Ver- und Entsorgungsleitungen ist unverbindlich. Vor Baubeginn von Erdarbeiten in öffentlichem oder privatem Grund ist der Ausführende verpflichtet, sich beim zuständigen VU nach dort liegenden Versorgungleitungen zu erkundigen.
Außerdem ist der Zeitpunkt des Baubeginns bei Erdarbeiten im Bereich von Versorgungsleitungen rechtzeitig bekanntzugeben.

Koordinatensystem	UTM
Höhensystem	Haupthöhensystem

Bauherr	SEG	Stadtentwässerung Göppingen Im Bulach 5 73035 Göppingen Tel. (07161) 650 949-11
Planfertiger	VTG STRAUB VERMESSUNG · TIEFBAU · GEOLOGIE · STADTPLANUNG	VTG Straub Ingenieurges. mbH Hermann-Schwarz-Str. 8 73072 Donzdorf Tel. (07162) 910 13-0

Nr.	Art der Änderung	Datum	Name

Kreis	Göppingen
Stadt	Göppingen
Gemarkung	Lenglingen

Anlage 1

	Datum	Name
bearb	22.06.26	DL
geprüft		

Maßstab: 1:1000

Stilllegung der Kläranlage und der Kläranlage Umschluss der Ortsteile Lenglingen und Maitis
Öffentlich-rechtliche Vereinbarung 06-2026

Lageplan SKA Kläranlage

Gefertigt: / Planfertiger:
Donzdorf, den 30.06.2026

VTG Straub Ingenieurges. mbH
Hermann-Schwarz-Str. 8
73072 Donzdorf

Anerkannt: / Antragsteller:
Göppingen, den

Genehmigt:

Projekt Nr 26-171 Card-Version 10.111 Projekt: GP Lengingen Abwasserdruckleitung Maitis
Datei VOR-GP-ML-PLAN-01-LAG-01-KAZW-2026-06.PLT Blatt KAZW

Dieser Plan ist urheberrechtlich geschützt. Bei Weiterverwendung -auch teilweise- ist die VTG Straub Ingenieurges. mbH als Urheberin auf dem Plan zu vermerken.