URHEBERRECHTLICH GESCHÜTZT!
Das Urheberrecht an dieser Zeichnung sowie dem ihr zugrundliegenden Entwurf, der Planung und Ausarbeitung verbleibt uns. Die Nachahmung und Verwertung -auch von Einzelheiten- ist nur mit unserer ausdrücklichen Genehmigung gestattet. Widerrechtliche Benutzung durch den Empfänger oder Dritte zieht zivil- und strafrechtliche Folgen nach sich.

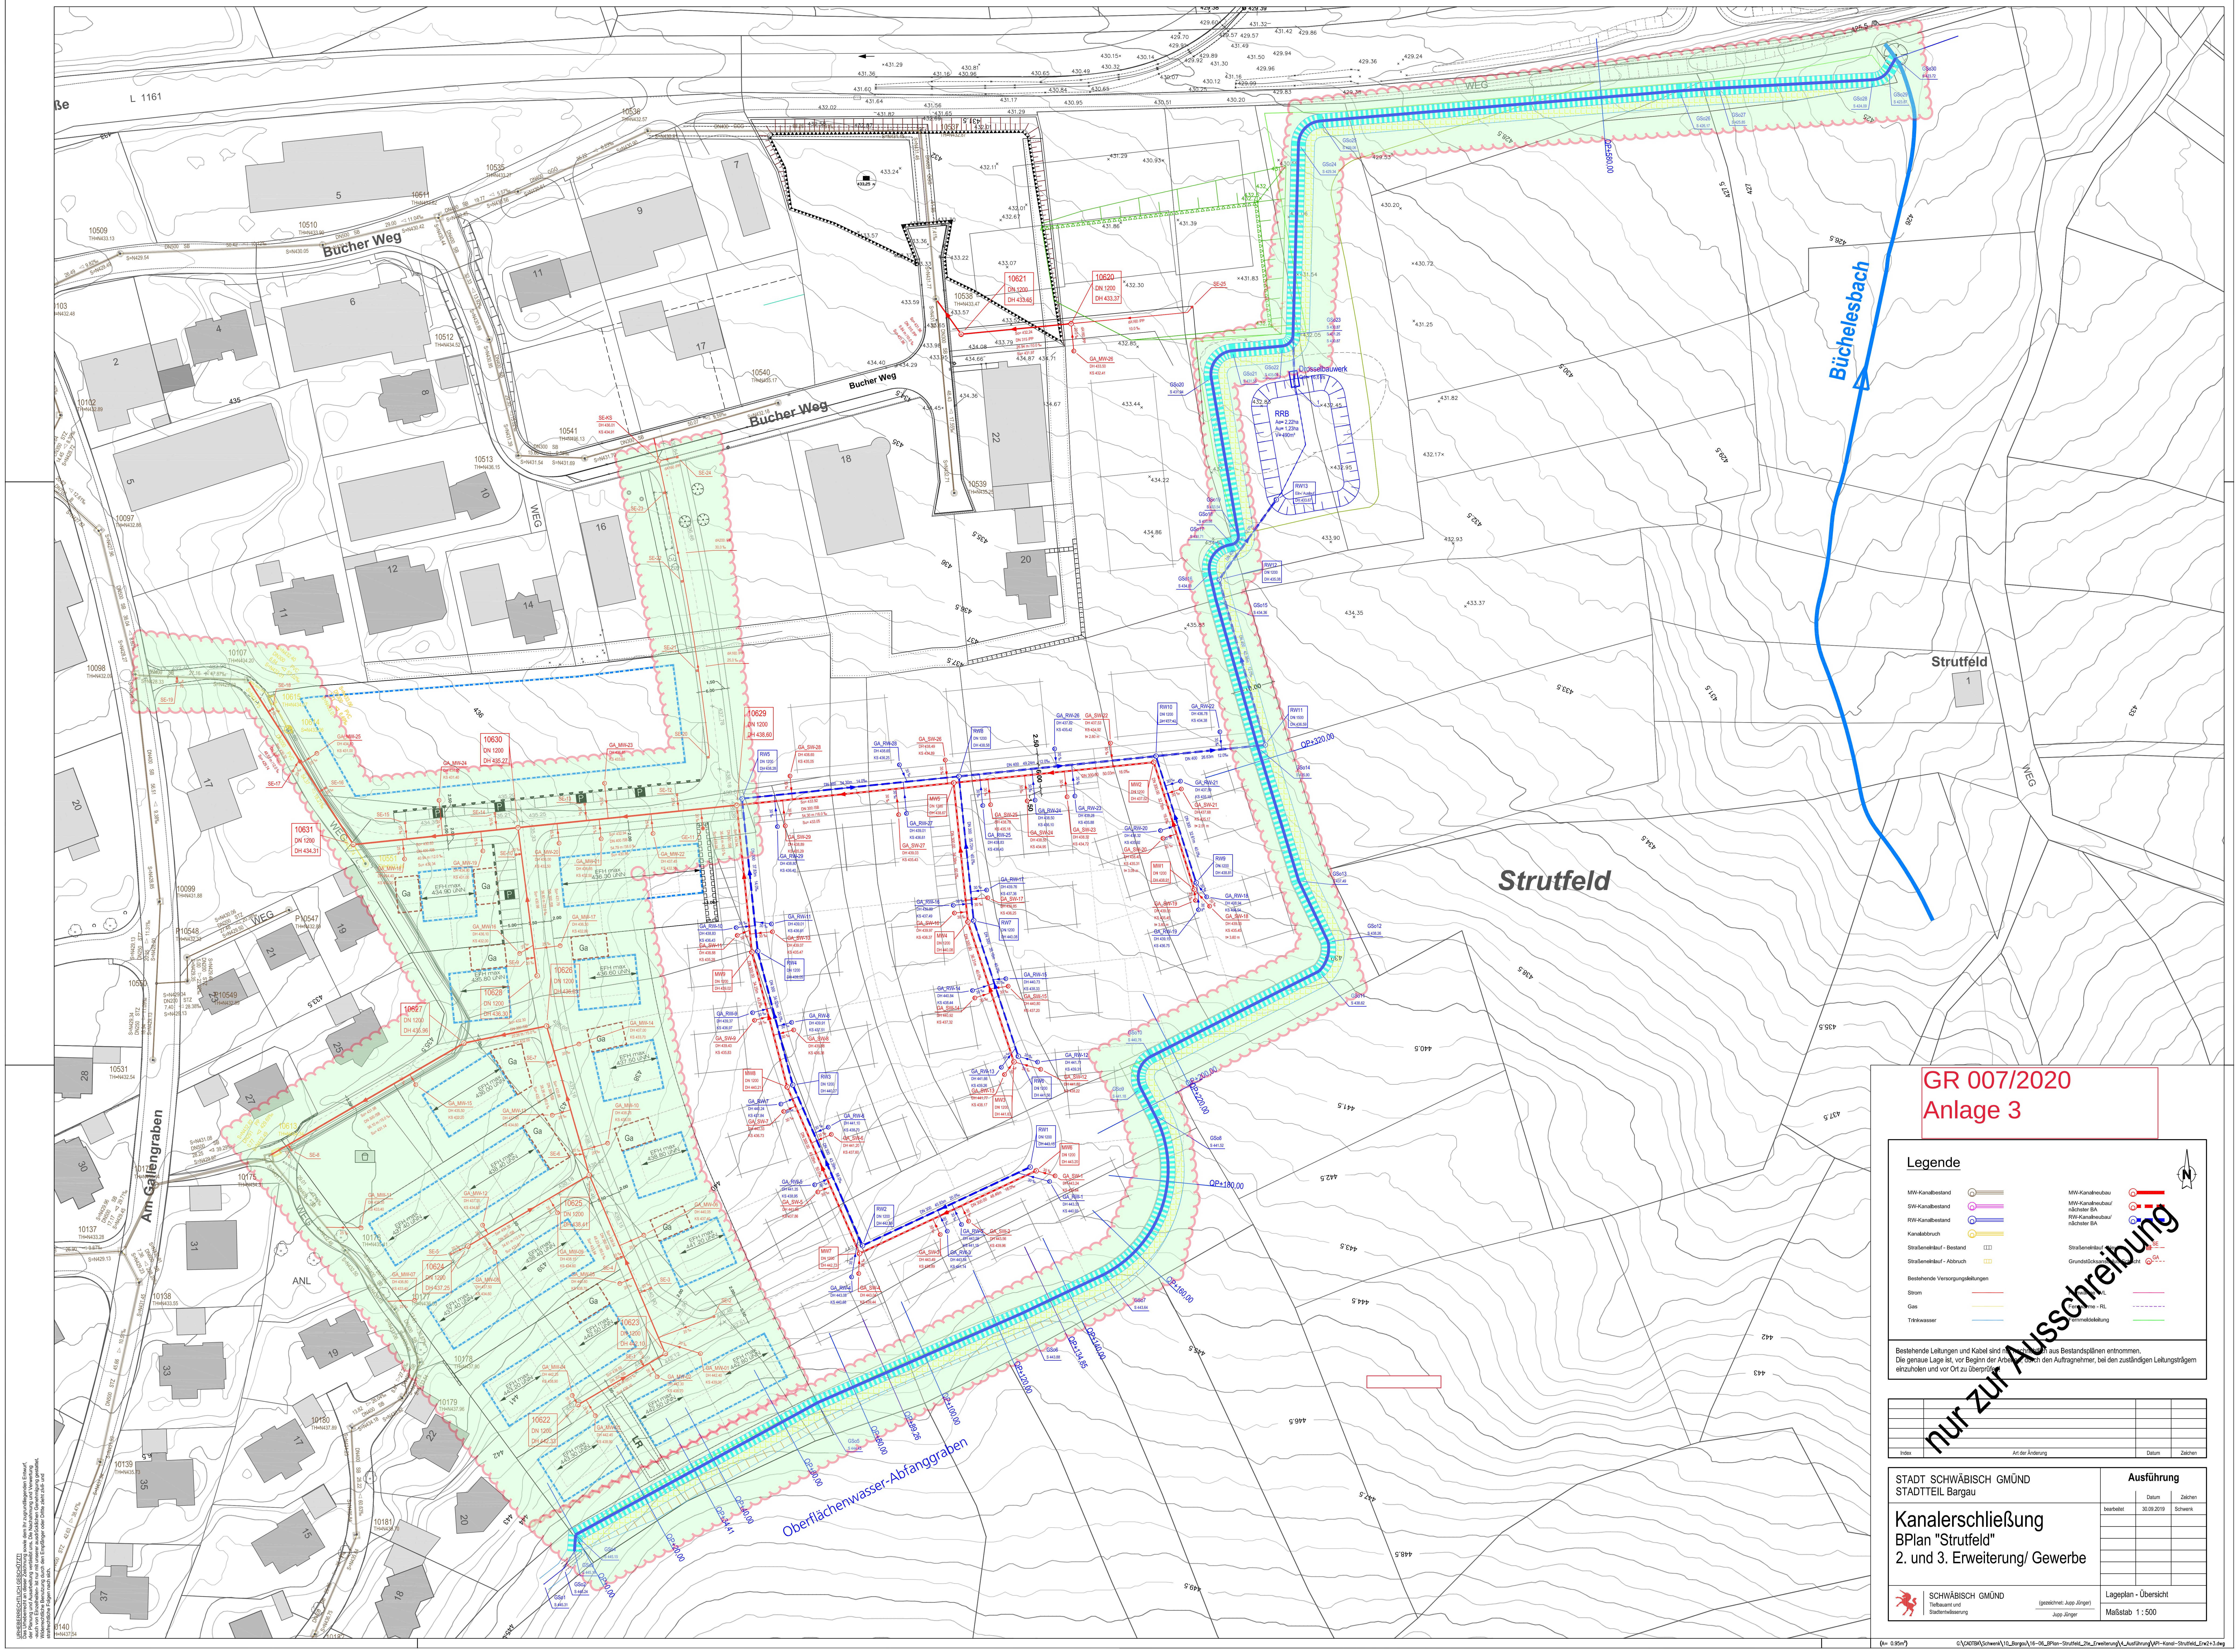

GR 007/2020
Anlage 3

Legende

MW-Kanalbestand	◎═══	MW-Kanalneubau	◎━━━
SW-Kanalbestand	◎═══	MW-Kanalneubau/ nächster BA	◎━ ━ ━
RW-Kanalbestand	◎═══	RW-Kanalneubau/ nächster BA	◎━ ━ ━
Kanalabbruch	◎═══		
Straßeneinlauf - Bestand	▭▭	Straßeneinlauf - Neubau	SE
Straßeneinlauf - Abbruch	▭▭	Grundstücksanschluß-Schacht	GA
Bestehende Versorgungsleitungen			
Strom	──	Fernwärme - VL	──
Gas	──	Fernwärme - RL	- - -
Trinkwasser	──	Fernmeldeleitung	──

Bestehende Leitungen und Kabel sind nur nachrichtlich aus Bestandsplänen entnommen.
Die genaue Lage ist, vor Beginn der Arbeiten, durch den Auftragnehmer, bei den zuständigen Leitungsträgern einzuholen und vor Ort zu überprüfen!

nur zur Ausschreibung

Index	Art der Änderung	Datum	Zeichen

STADT SCHWÄBISCH GMÜND
STADTTEIL Bargau

Ausführung

	Datum	Zeichen
bearbeitet	30.09.2019	Schwenk

Kanalerschließung
BPlan "Strutfeld"
2. und 3. Erweiterung/ Gewerbe

SCHWÄBISCH GMÜND
Tiefbauamt und
Stadtentwässerung

(gezeichnet: Jupp Jünger)
Jupp Jünger

Lageplan - Übersicht
Maßstab 1 : 500

(A= 0.95m²) G:\CADTBA\Schwenk\10_Bargau\16-06_BPlan-Strutfeld_2te_Erweiterung\4_Ausführung\API-Kanal-Strutfeld_Erw2+3.dwg