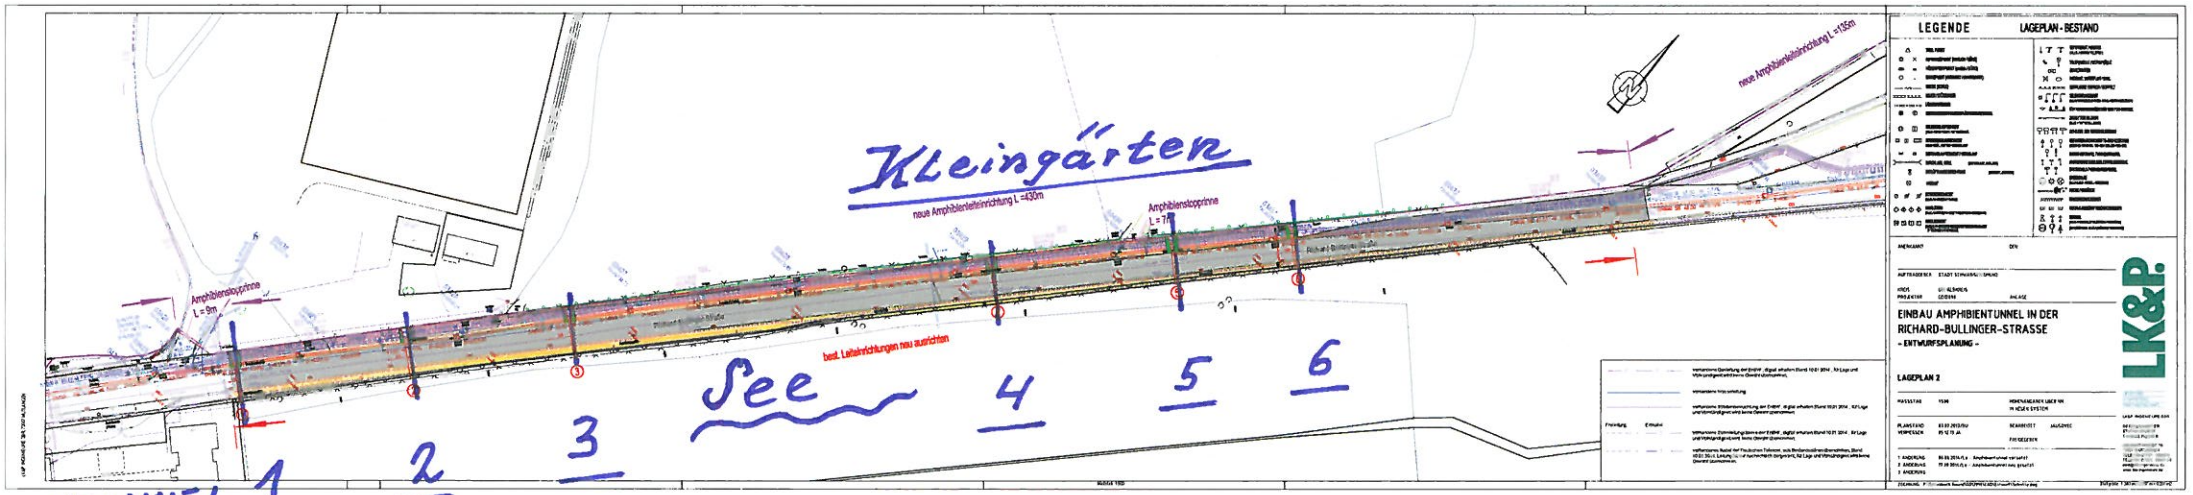
Kleingärten
neue Amphibienleiteinrichtung L =430m
Amphibienstopprinne L = 9m
Amphibienstopprinne L = 7m
neue Amphibienleiteinrichtung L =135m
best. Leiteinrichtungen neu ausrichten
See
1
2
3
4
5
6
TUNNEL
LEGENDE
LAGEPLAN - BESTAND
EINBAU AMPHIBIENTUNNEL IN DER RICHARD-BULLINGER-STRASSE
- ENTWURFSPLANUNG -
LAGEPLAN 2
LK&P

Anlage 2