


ANLAGE 4

STADT SCHWABISCH GÜNDL STADTTEIL DEGENFELD		Kanalplanung Baugebiet Hungerbühl II	
SCHWABISCH GÜNDL Bau- und Planungsbüro		Lageplan	
Jan 2017		Mastabstab 1:500	

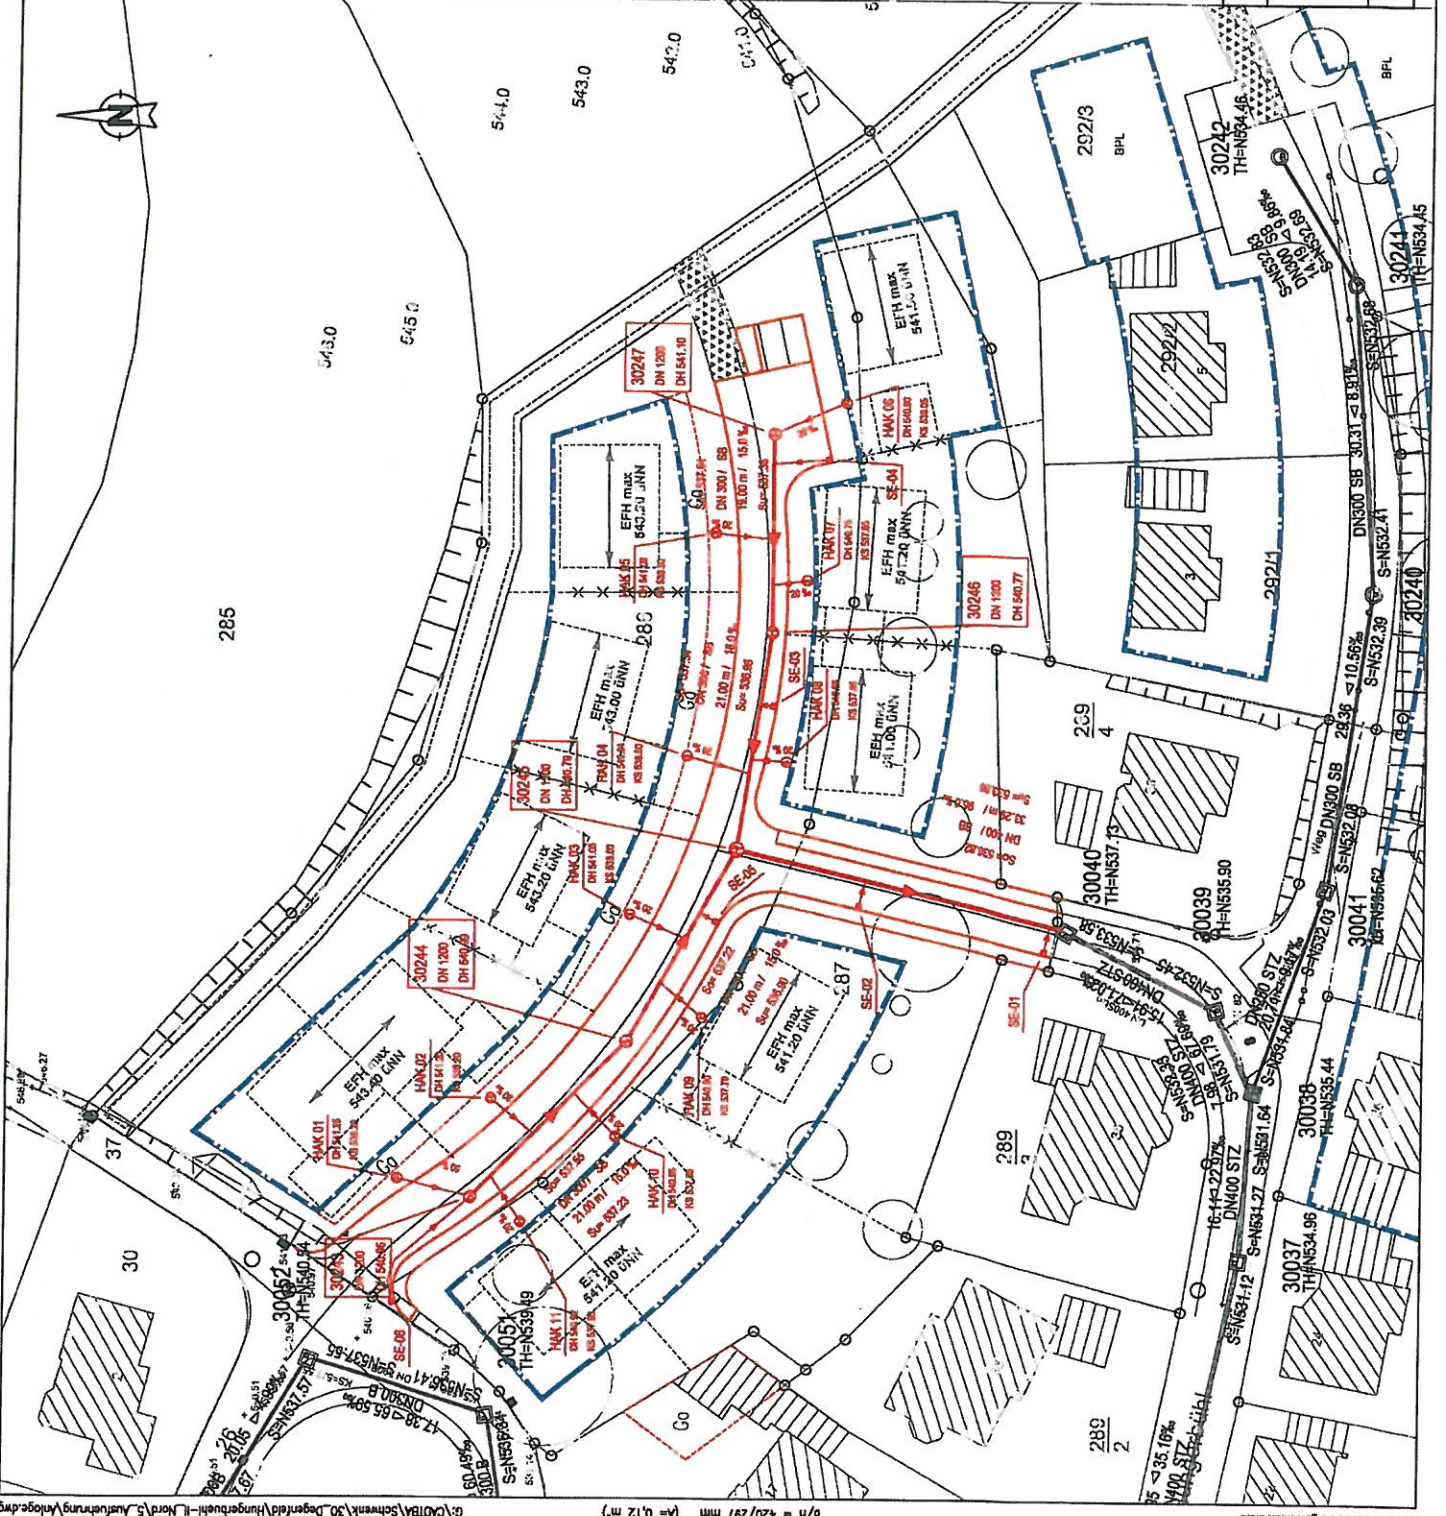

URHABERRECHTLICH GESCHÜTZT!
 Das Urheberrecht an dieser Zeichnung sowie dem ihr zugrundeliegenden Entwurf, der Planung und Ausführung verbleibt uns. Die Nachzeichnung und Vervielfältigung, auch von Einzelteilen, ist nur mit unserer ausdrücklichen Genehmigung gestattet. Weiterreichende Benutzung durch den Empfänger oder Dritte zählt zivil- und strafrechtlich als Fälschung und ist strafbar.
 ©/AUT/BA/Schwenk/30 Degenfeld/Hungerbühl II, Nord/S. Ausarbeitung/Verlagsges.

b/h = 420/297 mm (A = 0,12 m²)
 30 Degenfeld/Hungerbühl II, Nord/S. Ausarbeitung/Verlagsges.