


Anlage 3.2

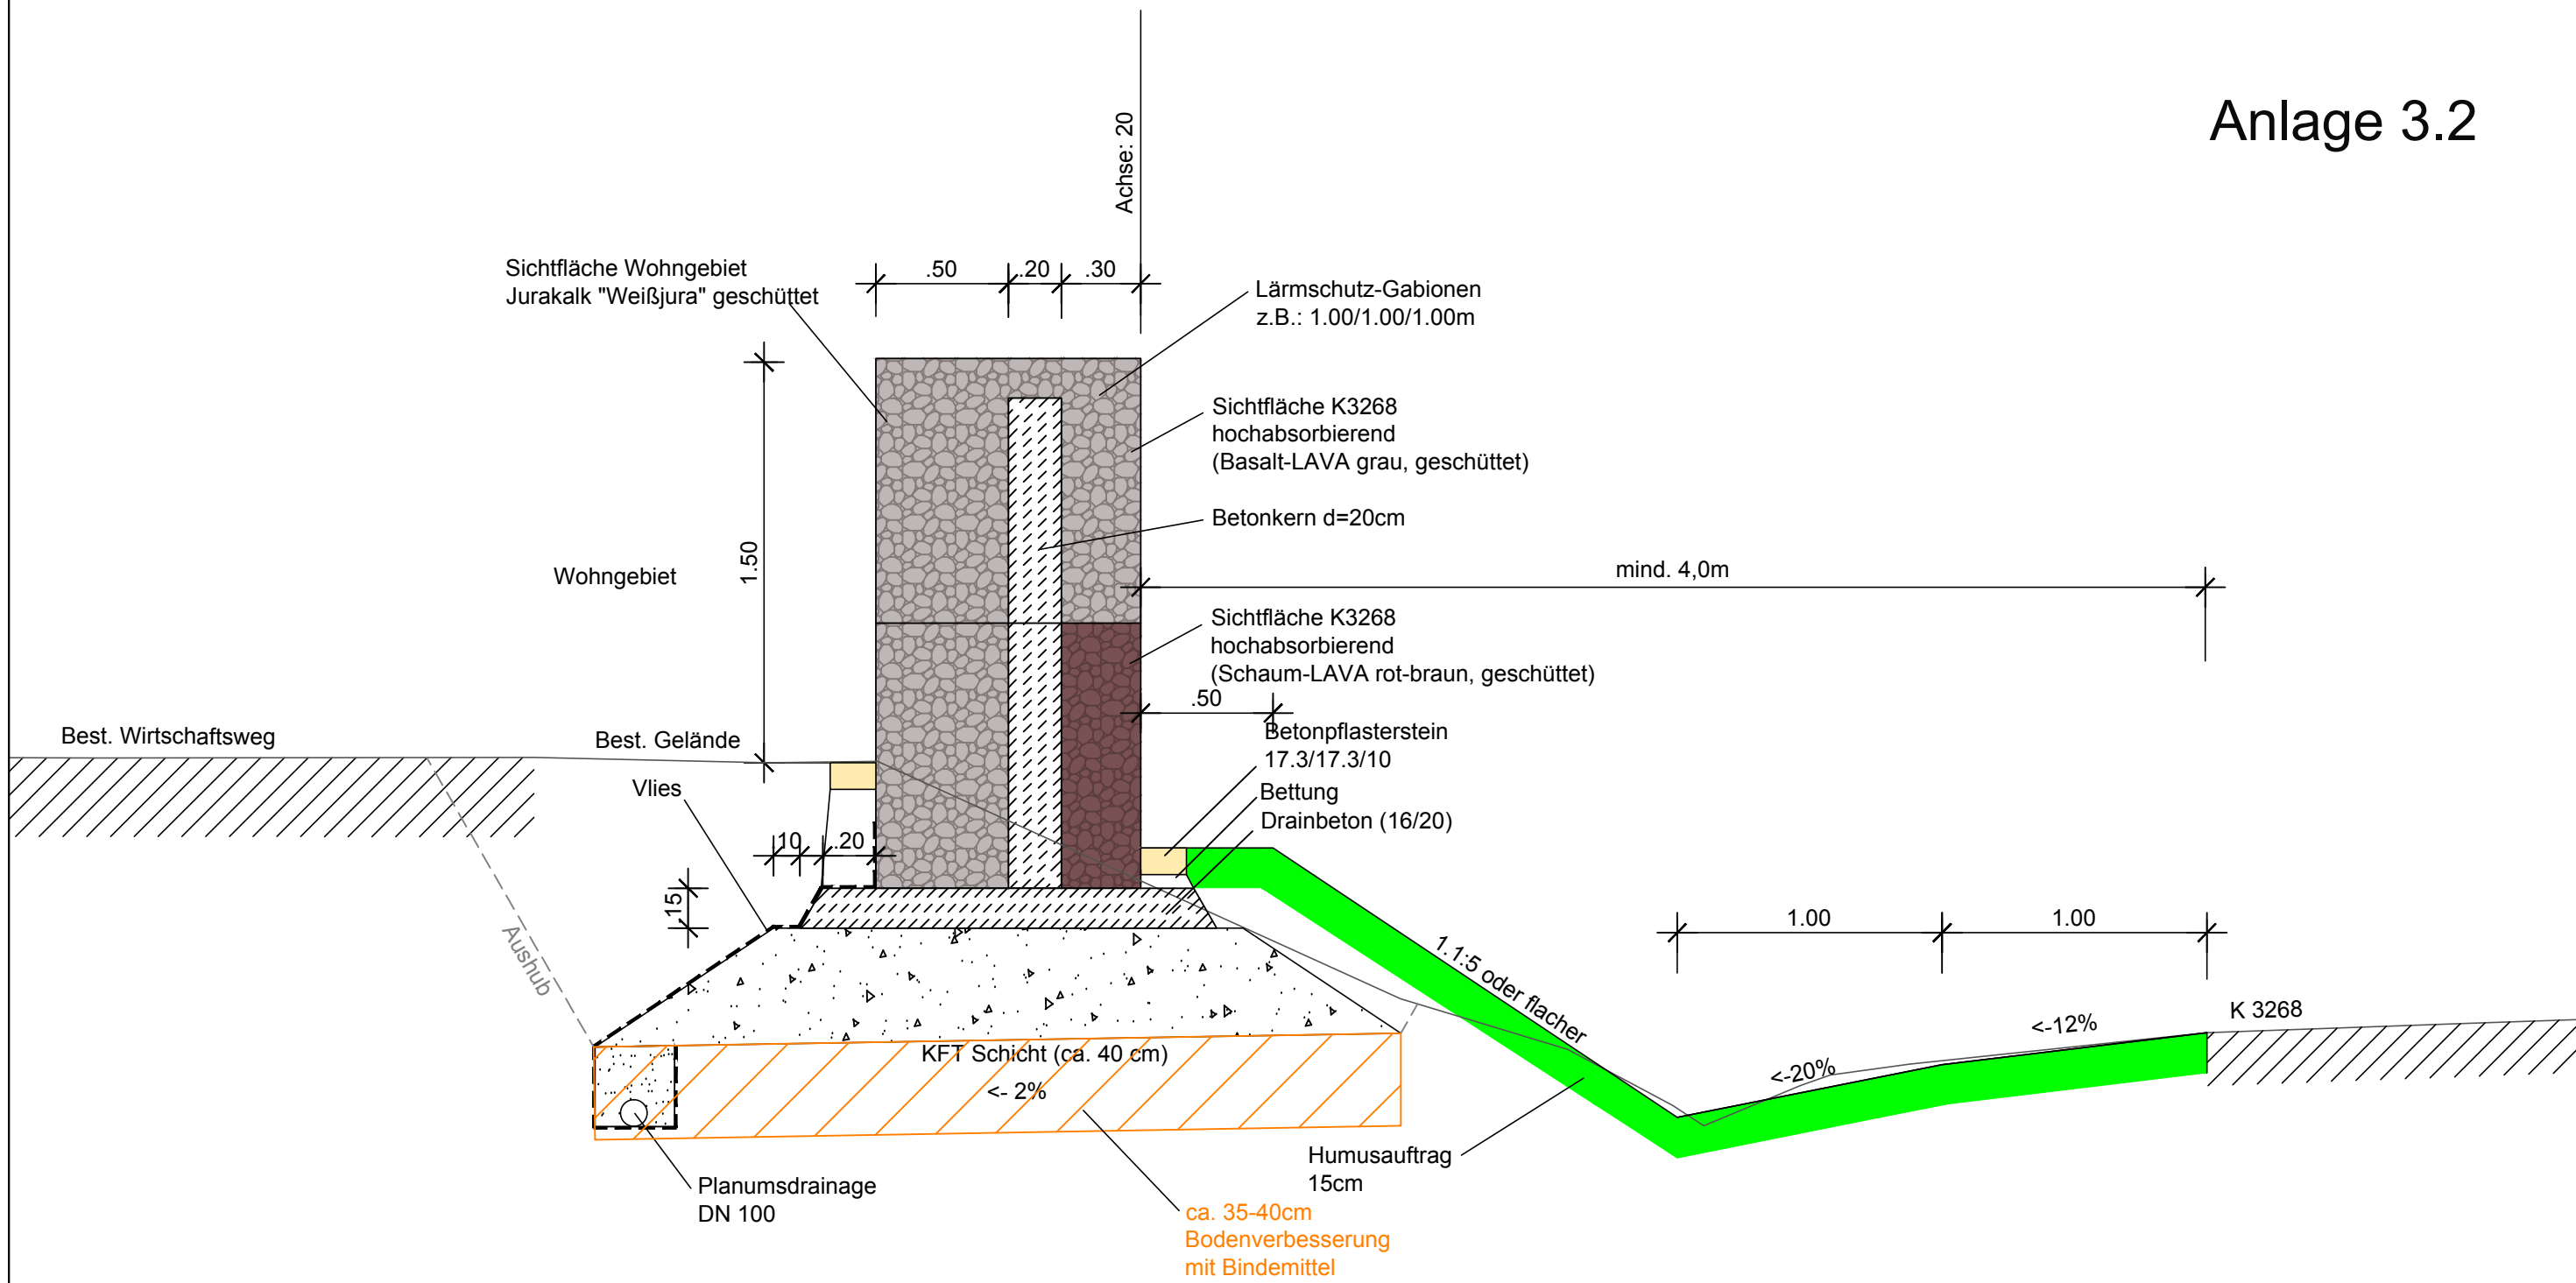

AUFTRAGGEBER: STADT SCHWÄBISCH GMÜND

ANLAGE 3.2

LÄRMSCHUTZWAND BG WETZGAU-WEST

-AUSFÜHRUNGSPLANUNG-

REGELQUERSCHNITT LÄRMSCHUTZWAND MITTE (ACHSE 20)

MASSSTAB : 1 : 25

PLANSTAND: 06.10.2013 HI
19.12.2014 HI

BEARBEITET : FISCHER

PROJ.-NR : GD11108

FREIGEgeben : 14.11.2014 FISCHER



LEISTUNG
KOMPETENZ
PARTNERSCHAFT

LK&P INGENIEURE GBR
GESELLSCHAFTNER
STEFAN KALMUS
THOMAS FISCHER
UHLANDSTRASSE 39
73557 MUTLANGEN
TELEFON 07171 10447-0
TELEFAX 07171 10447-70
post@lkp-ingenieure.de
www.lkp-ingenieure.de