


Anlage 3.3

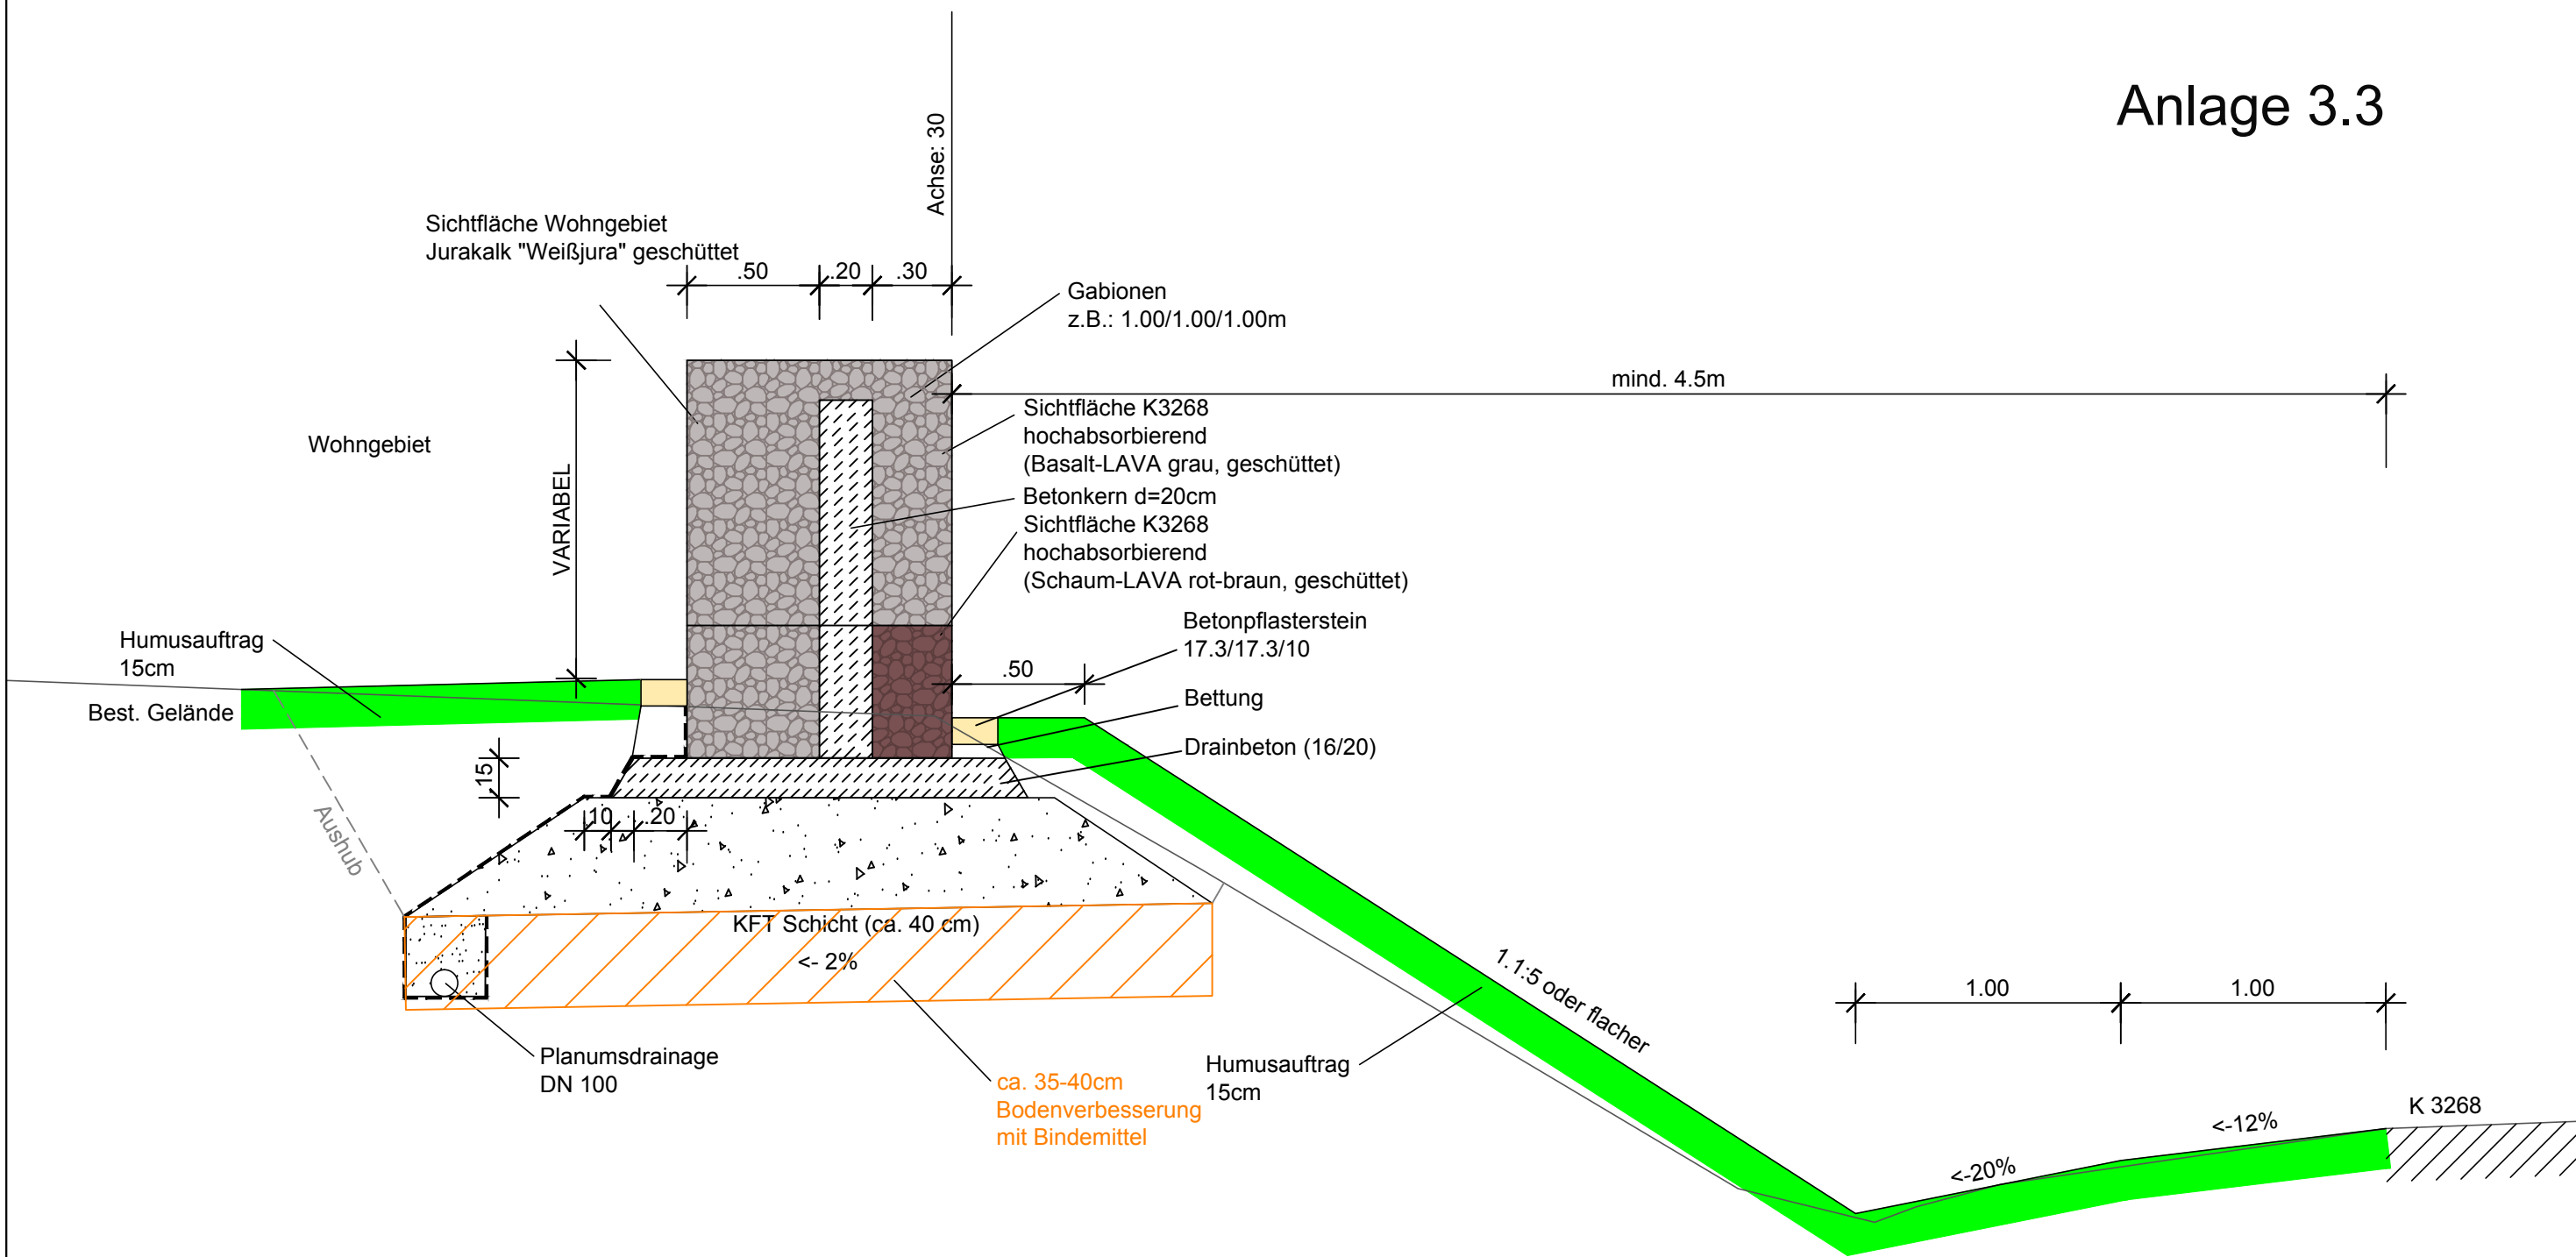

AUFTRAGGEBER: STADT SCHWÄBISCH GMÜND

ANLAGE 3.3

LÄRMSCHUTZWAND BG WETZGAU-WEST

-AUSFÜHRUNGSPLANUNG-

REGELQUERSCHNITT LÄRMSCHUTZWAND OST (ACHSE 30)

MASSSTAB : 1 : 25

PLANSTAND: 06.10.2014 HI
19.12.2014 HI

BEARBEITET : FISCHER

PROJ.-NR : GD11108

FREIGEgeben : 14.11.2014 FISCHER

LK&P

LEISTUNG
KOMPETENZ
PARTNERSCHAFT

LK&P INGENIEURE GBR

GESELLSCHAFTER
STEFAN KALMUS
THOMAS FISCHER

UHLANDSTRASSE 39
73557 MUTLANGEN
TELEFON 07171 10447-0
TELEFAX 07171 10447-70
post@lkp-ingenieure.de
www.lkp-ingenieure.de