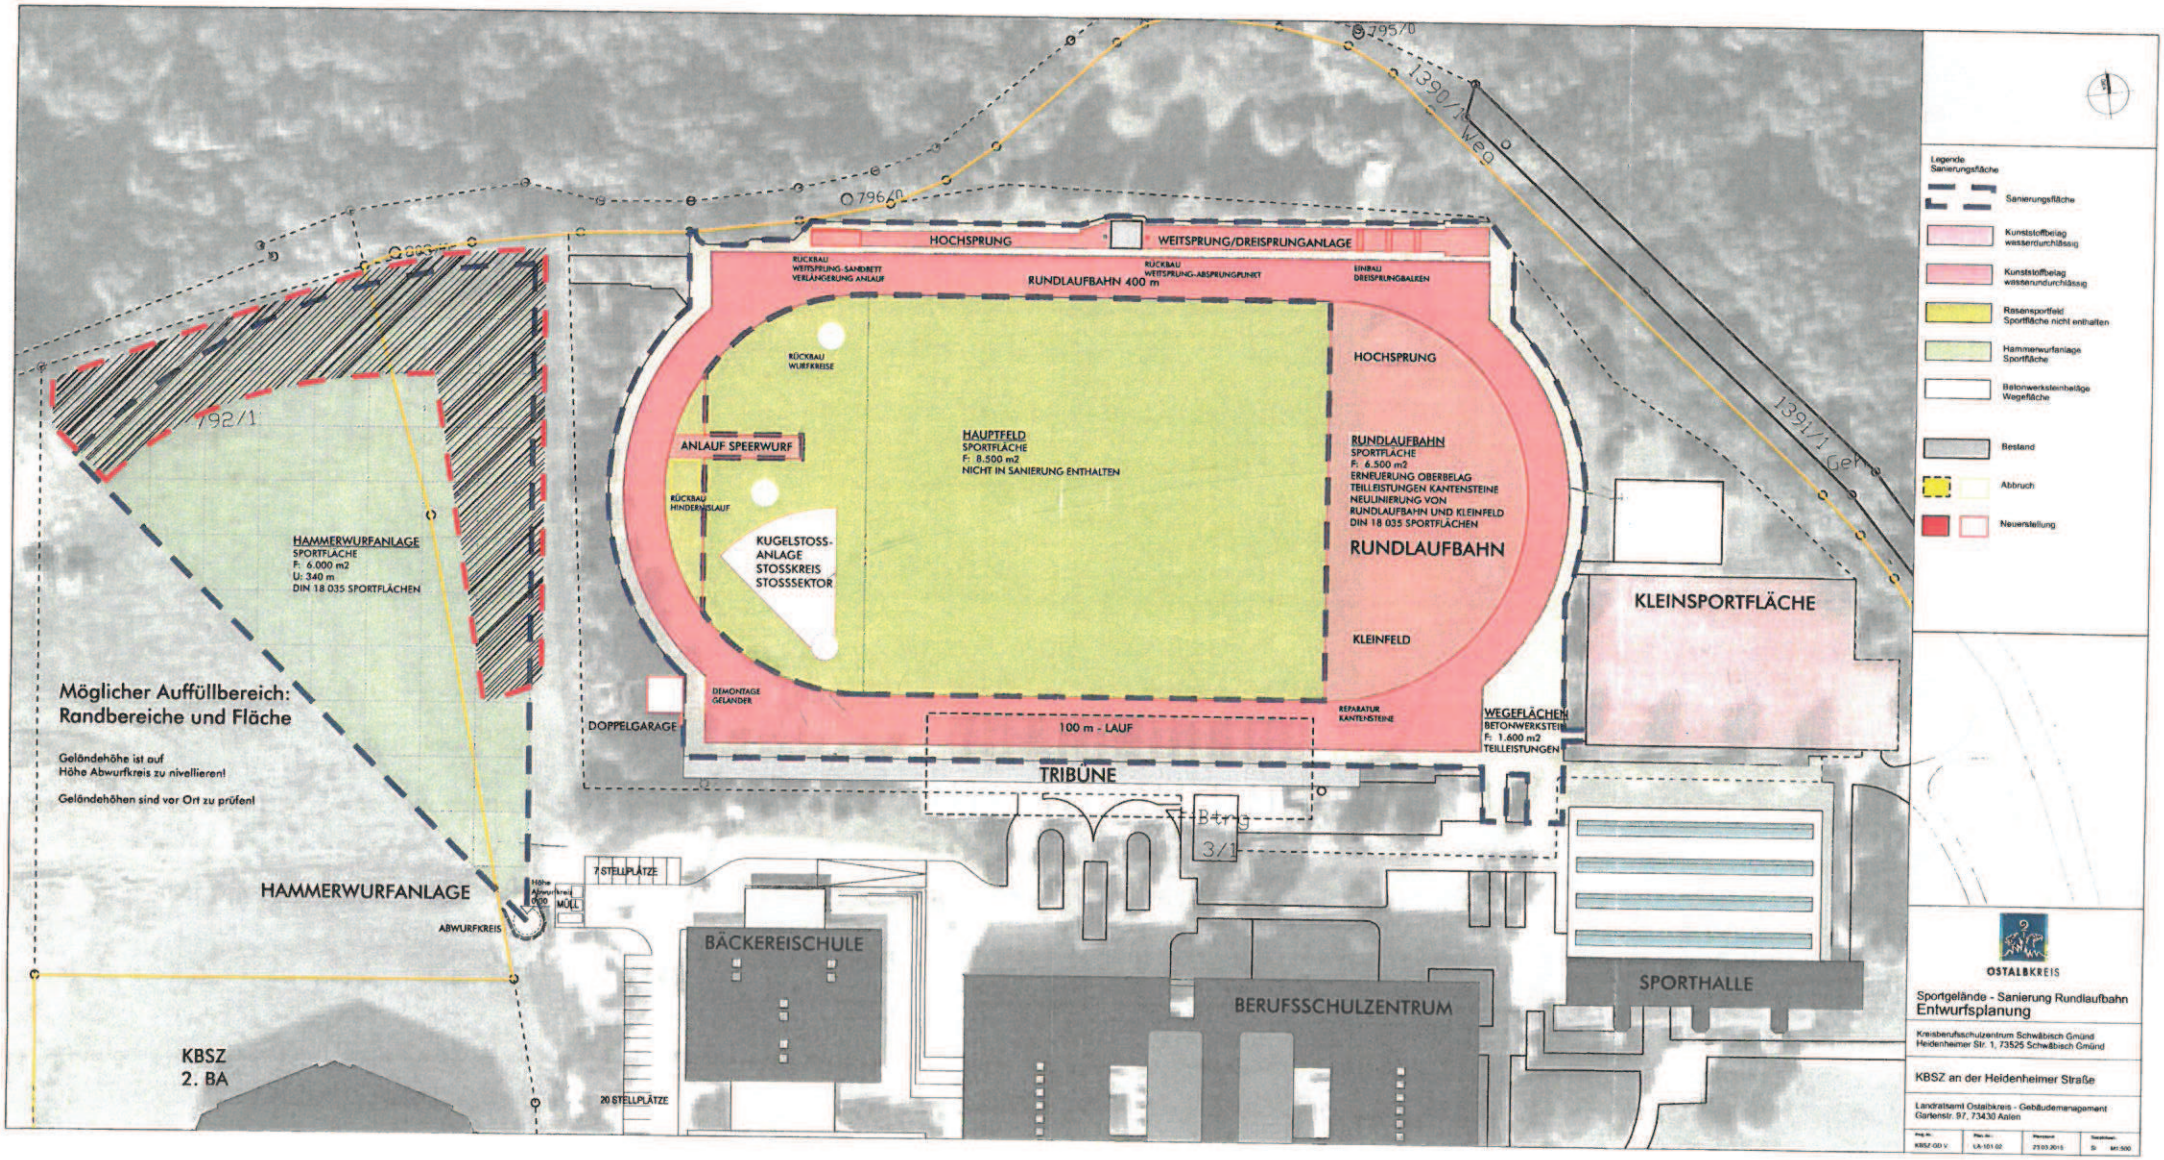
HOCHSPRUNG
WEITSPRUNG/DREISPRUNGANLAGE
RÜCKBAU WEITSPRUNG-SANDBETT VERLÄNGERUNG ANLAUF
RÜCKBAU WEITSPRUNG-ABSPRUNGPLINKT
EINBAU DREISPRUNGBALKEN
RUNDLAUFBAHN 400 m
RÜCKBAU WURFKREISE
ANLAUF SPEERWURF
RÜCKBAU HINDERNISLAUF
KUGELSTOSS-ANLAGE STOSSKREIS STOSSSEKTOR
HAUPTFELD
SPORTFLÄCHE
F: 8.500 m2
NICHT IN SANIERUNG ENTHALTEN
HOCHSPRUNG
RUNDLAUFBAHN
SPORTFLÄCHE
F: 6.500 m2
ERNEUERUNG OBERBELAG
TEILLEISTUNGEN KANTENSTEINE
NEULINIERUNG VON
RUNDLAUFBAHN UND KLEINFELD
DIN 18 035 SPORTFLÄCHEN
RUNDLAUFBAHN
KLEINFELD
KLEINSPORTFLÄCHE
DEMONTAGE GELÄNDER
REPARATUR KANTENSTEINE
WEGEFLÄCHEN
BETONWERKSTEIN
F: 1.600 m2
TEILLEISTUNGEN
DOPPELGARAGE
100 m - LAUF
TRIBÜNE
Bstg 3/1
HAMMERWURFANLAGE
SPORTFLÄCHE
F: 6.000 m2
U: 340 m
DIN 18 035 SPORTFLÄCHEN
Möglicher Auffüllbereich:
Randbereiche und Fläche
Geländehöhe ist auf
Höhe Abwurfkreis zu nivellieren!
Geländehöhen sind vor Ort zu prüfen!
HAMMERWURFANLAGE
ABWURFKREIS
Höhe Abwurfkreis 0,00
MÜLL
7 STELLPLÄTZE
20 STELLPLÄTZE
BÄCKEREISCHULE
BERUFSSCHULZENTRUM
SPORTHALLE
KBSZ
2. BA
792/1
795/0
796/0
1390/1 Weg
1391/1 Gehw
Legende
Sanierungsfläche
Sanierungsfläche
Kunststoffbelag wasserdurchlässig
Kunststoffbelag wasserundurchlässig
Rasensportfeld Sportfläche nicht enthalten
Hammerwurfanlage Sportfläche
Betonwerksteinbeläge Wegefläche
Bestand
Abbruch
Neuerstellung
OSTALBKREIS
Sportgelände - Sanierung Rundlaufbahn
Entwurfsplanung
Kreisberufsschulzentrum Schwäbisch Gmünd
Heidenheimer Str. 1, 73525 Schwäbisch Gmünd
KBSZ an der Heidenheimer Straße
Landratsamt Ostalbkreis - Gebäudemanagement
Gartenstr. 97, 73430 Aalen
KBSZ GD V
LA-101.02
27.03.2015
1:500