



VTG STRAUB <small>VERMESSUNG TIEFBAU GEOLOGIE</small> <small>INGENIEURGESELLSCHAFT MBH</small> <small>73072 Donzdorf, Hermann-Schwarz-Str. 8</small>		Angebotszusammenstellung				Bauherr: Stadtverwaltung Schwäbisch Gmünd Vermessungs- u. Liegenschaftsamt Marktplatz 37, 73525 Schwäbisch Gmünd Vergabe/Projekt Nr.: 16-218	
Baumaßnahme: Abbruch Kaserne Oberbettringer Straße 172, 174 + 176 in Schwäbisch Gmünd Abbrucharbeiten		Abbrucharbeiten		Gesamtschlaß		Gesamtschlaß	
Lfd. Nr. des Angebotes	Bietler	Geschäftssitz	Abbrucharbeiten	Gesamt	Gesamt	Preisnachlaß	Gesamt
			EUR	EUR	EUR	%	EUR
Brutto-Angebot vor Prüfung							
1	A		548.561,20	548.561,20	548.561,20		548.561,20
7	B		614.457,99	614.457,99	614.457,99	4,0	589.879,67
6	C		596.610,07	596.610,07	596.610,07		596.610,07
5	D		667.285,96	667.285,96	667.285,96	8,0	614.395,74
10	E		664.347,86	664.347,86	664.347,86	6,0	624.486,99
2	AK Abbruch Kling	73488 Eilenberg-Schweizerhof	658.888,72	658.888,72	658.888,72		658.888,72
8	G		665.381,35	665.381,35	665.381,35		665.381,35
4	H		756.013,96	756.013,96	756.013,96		756.013,96
9	I		1.253.498,40	1.253.498,40	1.253.498,40		1.253.498,40
3	J		1.419.316,60	1.419.316,60	1.419.316,60		1.455.655,60
Nebenangebote: AK Abbruch Kling							
Pauschale				470.050,00	470.050,00		470.050,00
							85,7%

Es wird vorgeschlagen den Auftrag an die Bauunternehmung AK Abbruch Kling zum Pauschalpreis von brutto 470.050,00 inkl. Bedarfspositionen zu vergeben.

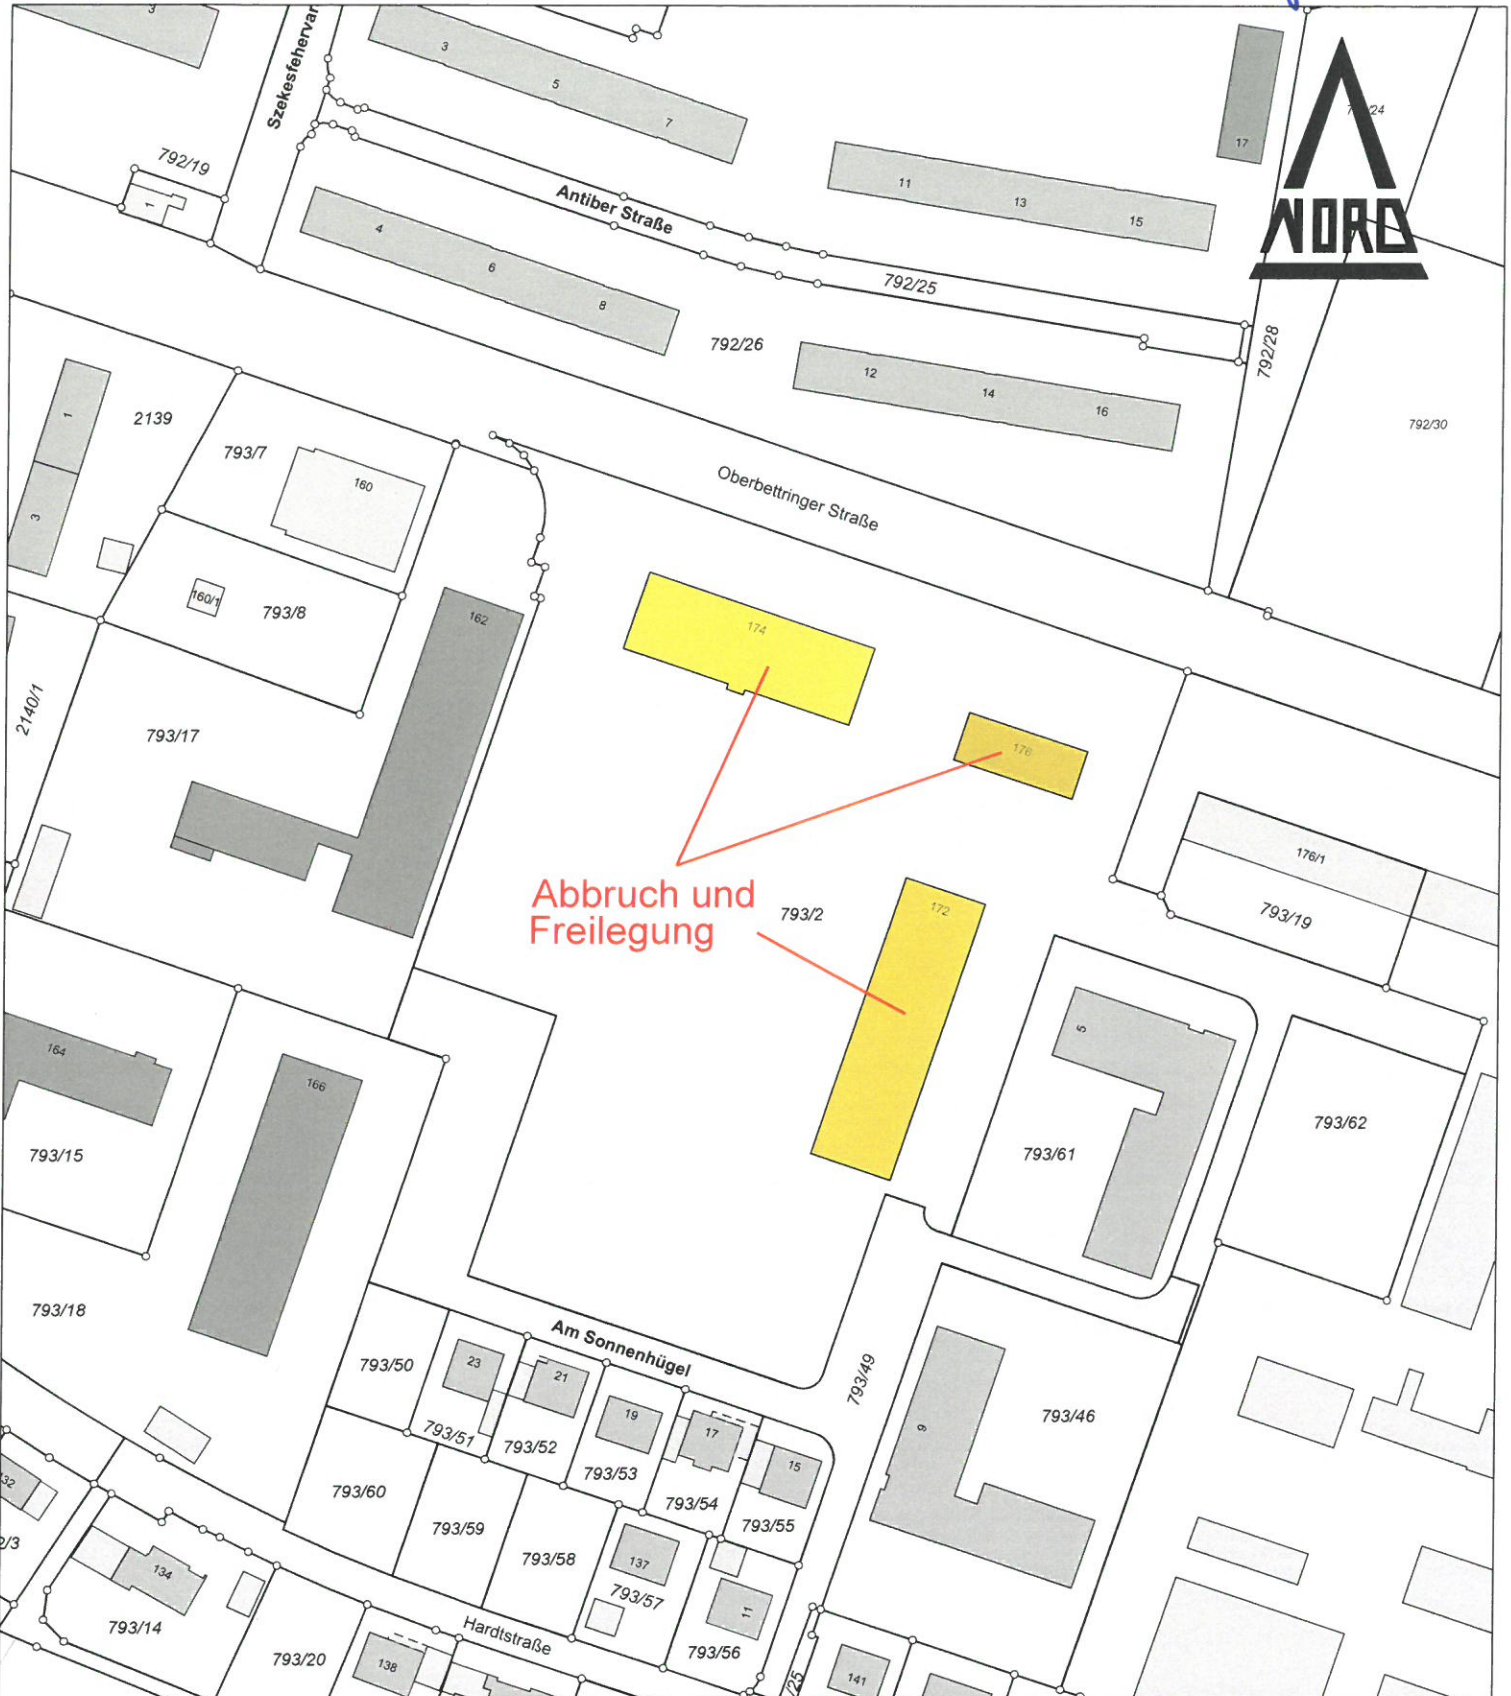

Aufgestellt:
Donzdorf, den 21.09.2016

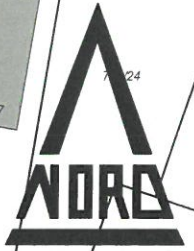

Abbruch und Freilegung



Schwäbisch Gmünd
Vermessungs- und
Liegenschaftsamt

Kasernengebäude
Hardt / Oberbettringer Straße

Gemeinde: Schwäbisch Gmünd
Gemarkung: Schwäbisch Gmünd
Flur:
Flurstück:

Maßstab: 1:1500
Stand: 03.05.2016

