




SÜDANSICHT

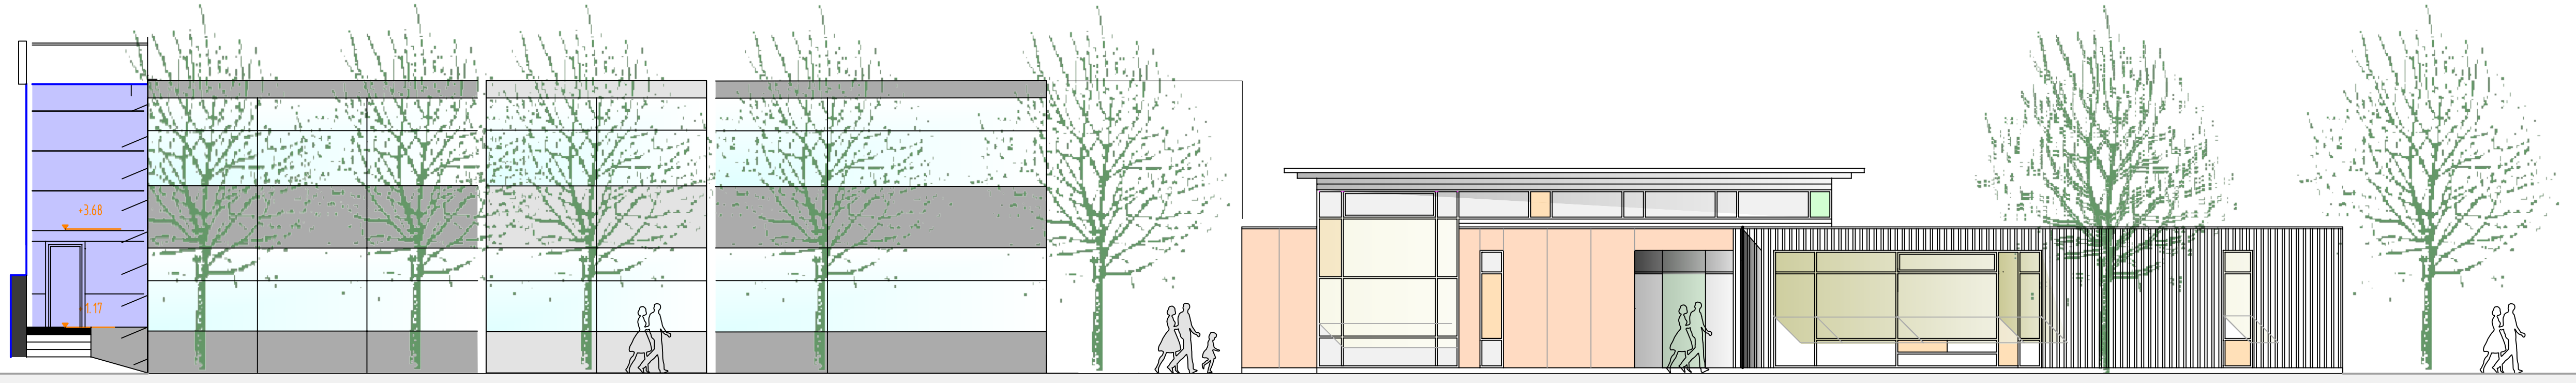



ÖSTANSICHT

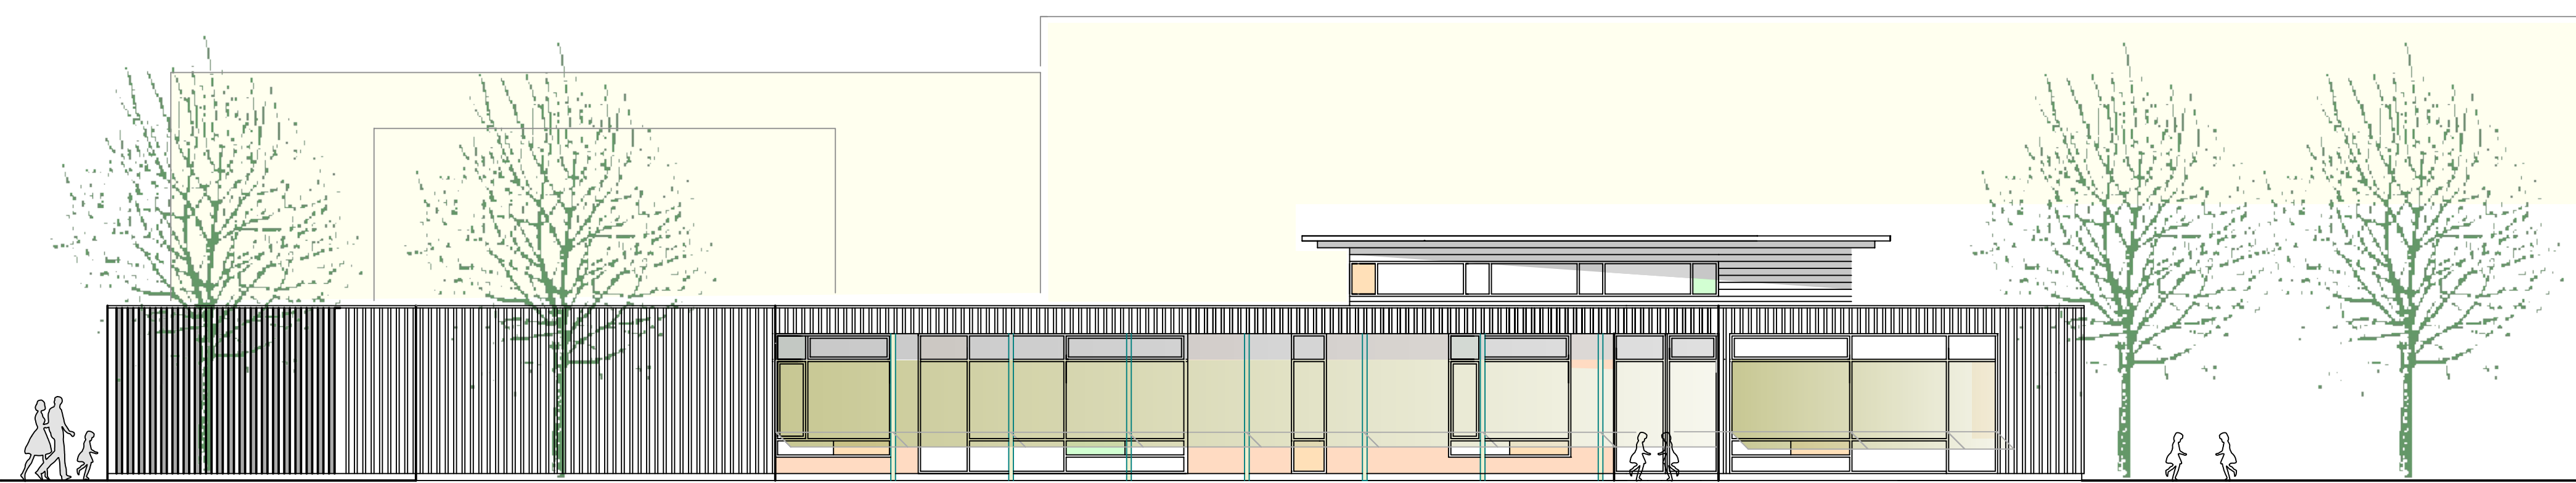

WESTANSICHT

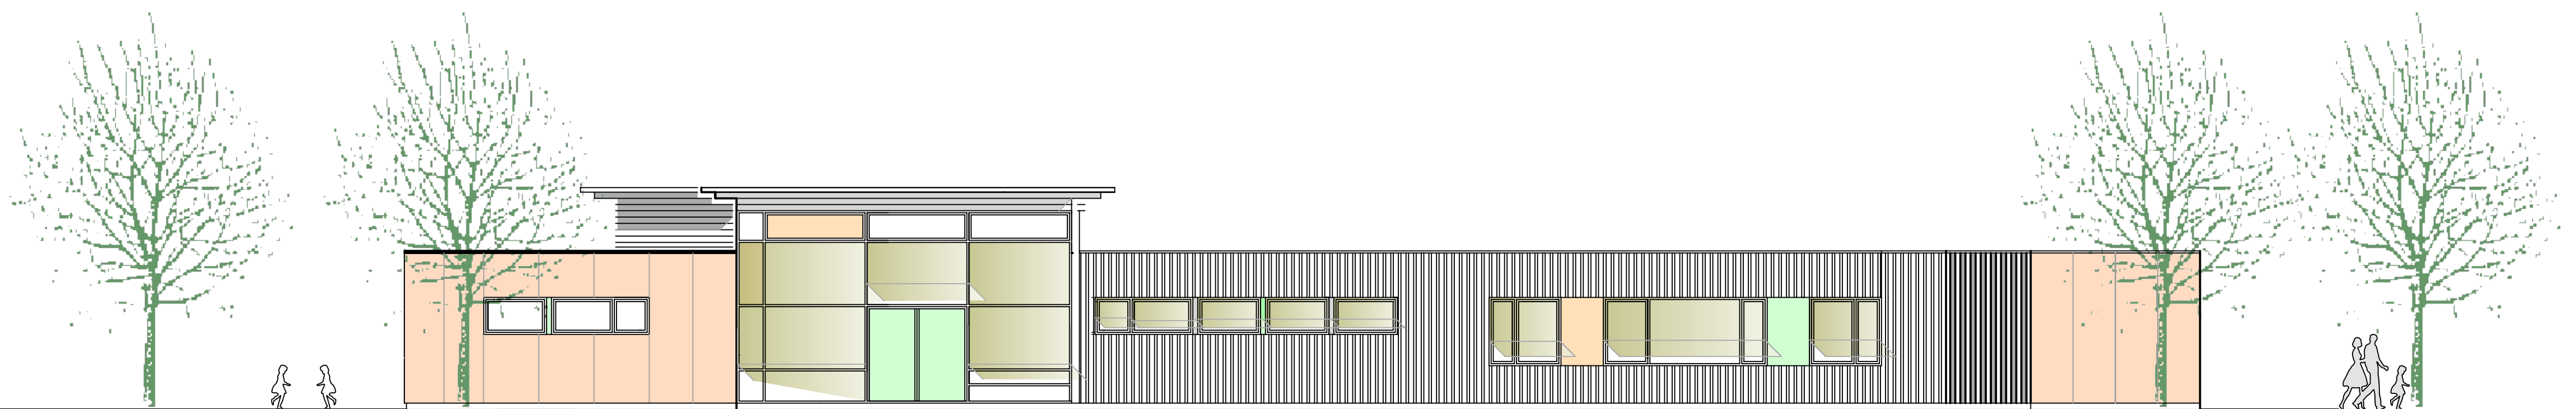

NORDANSICHT

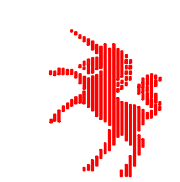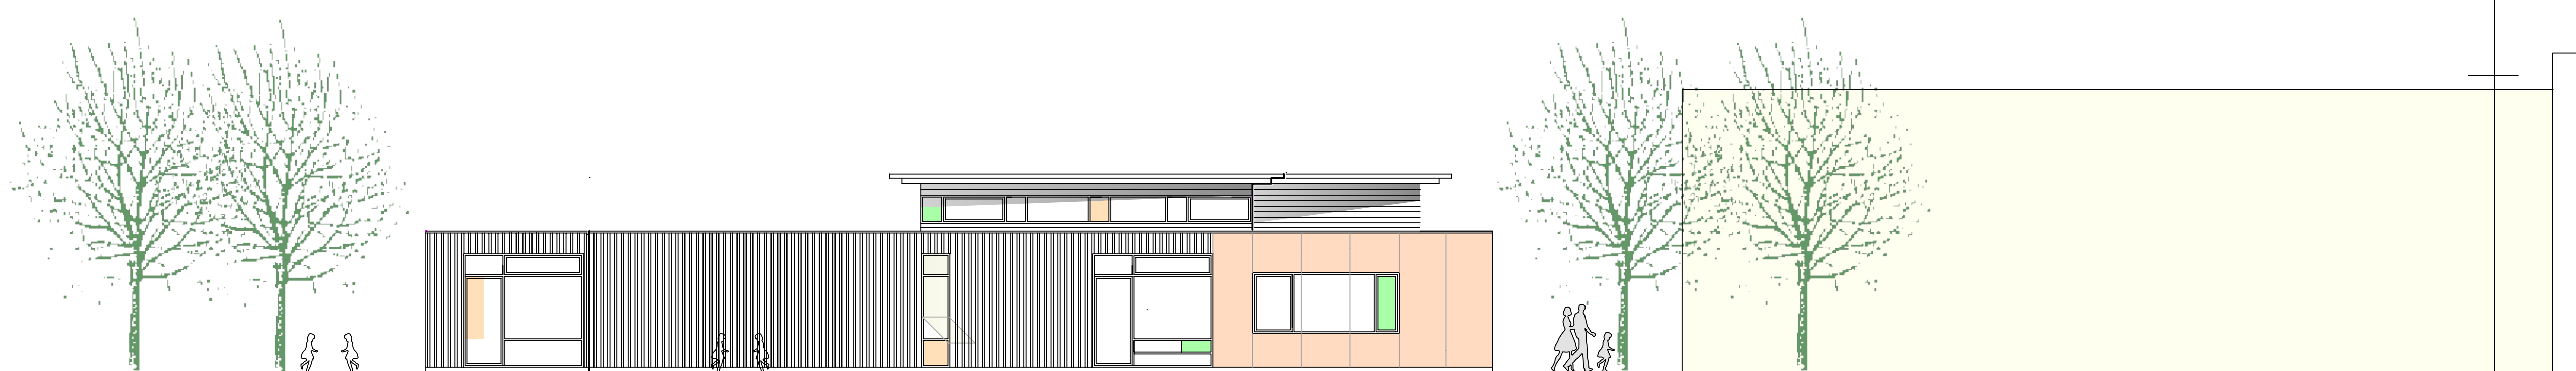

Schwäbisch Gmünd

Projekt: Bildungszentrum Kindergarten
Vorentwurf
Wes-, Ost- und Südseite M 1:100
Gefertigt: Amt für Gebäudewirtschaft
28. Oktober 2016 H. OCKER