


# Ausbau Fuß- und Radweg Litzenbühl-Lauchhofstraße

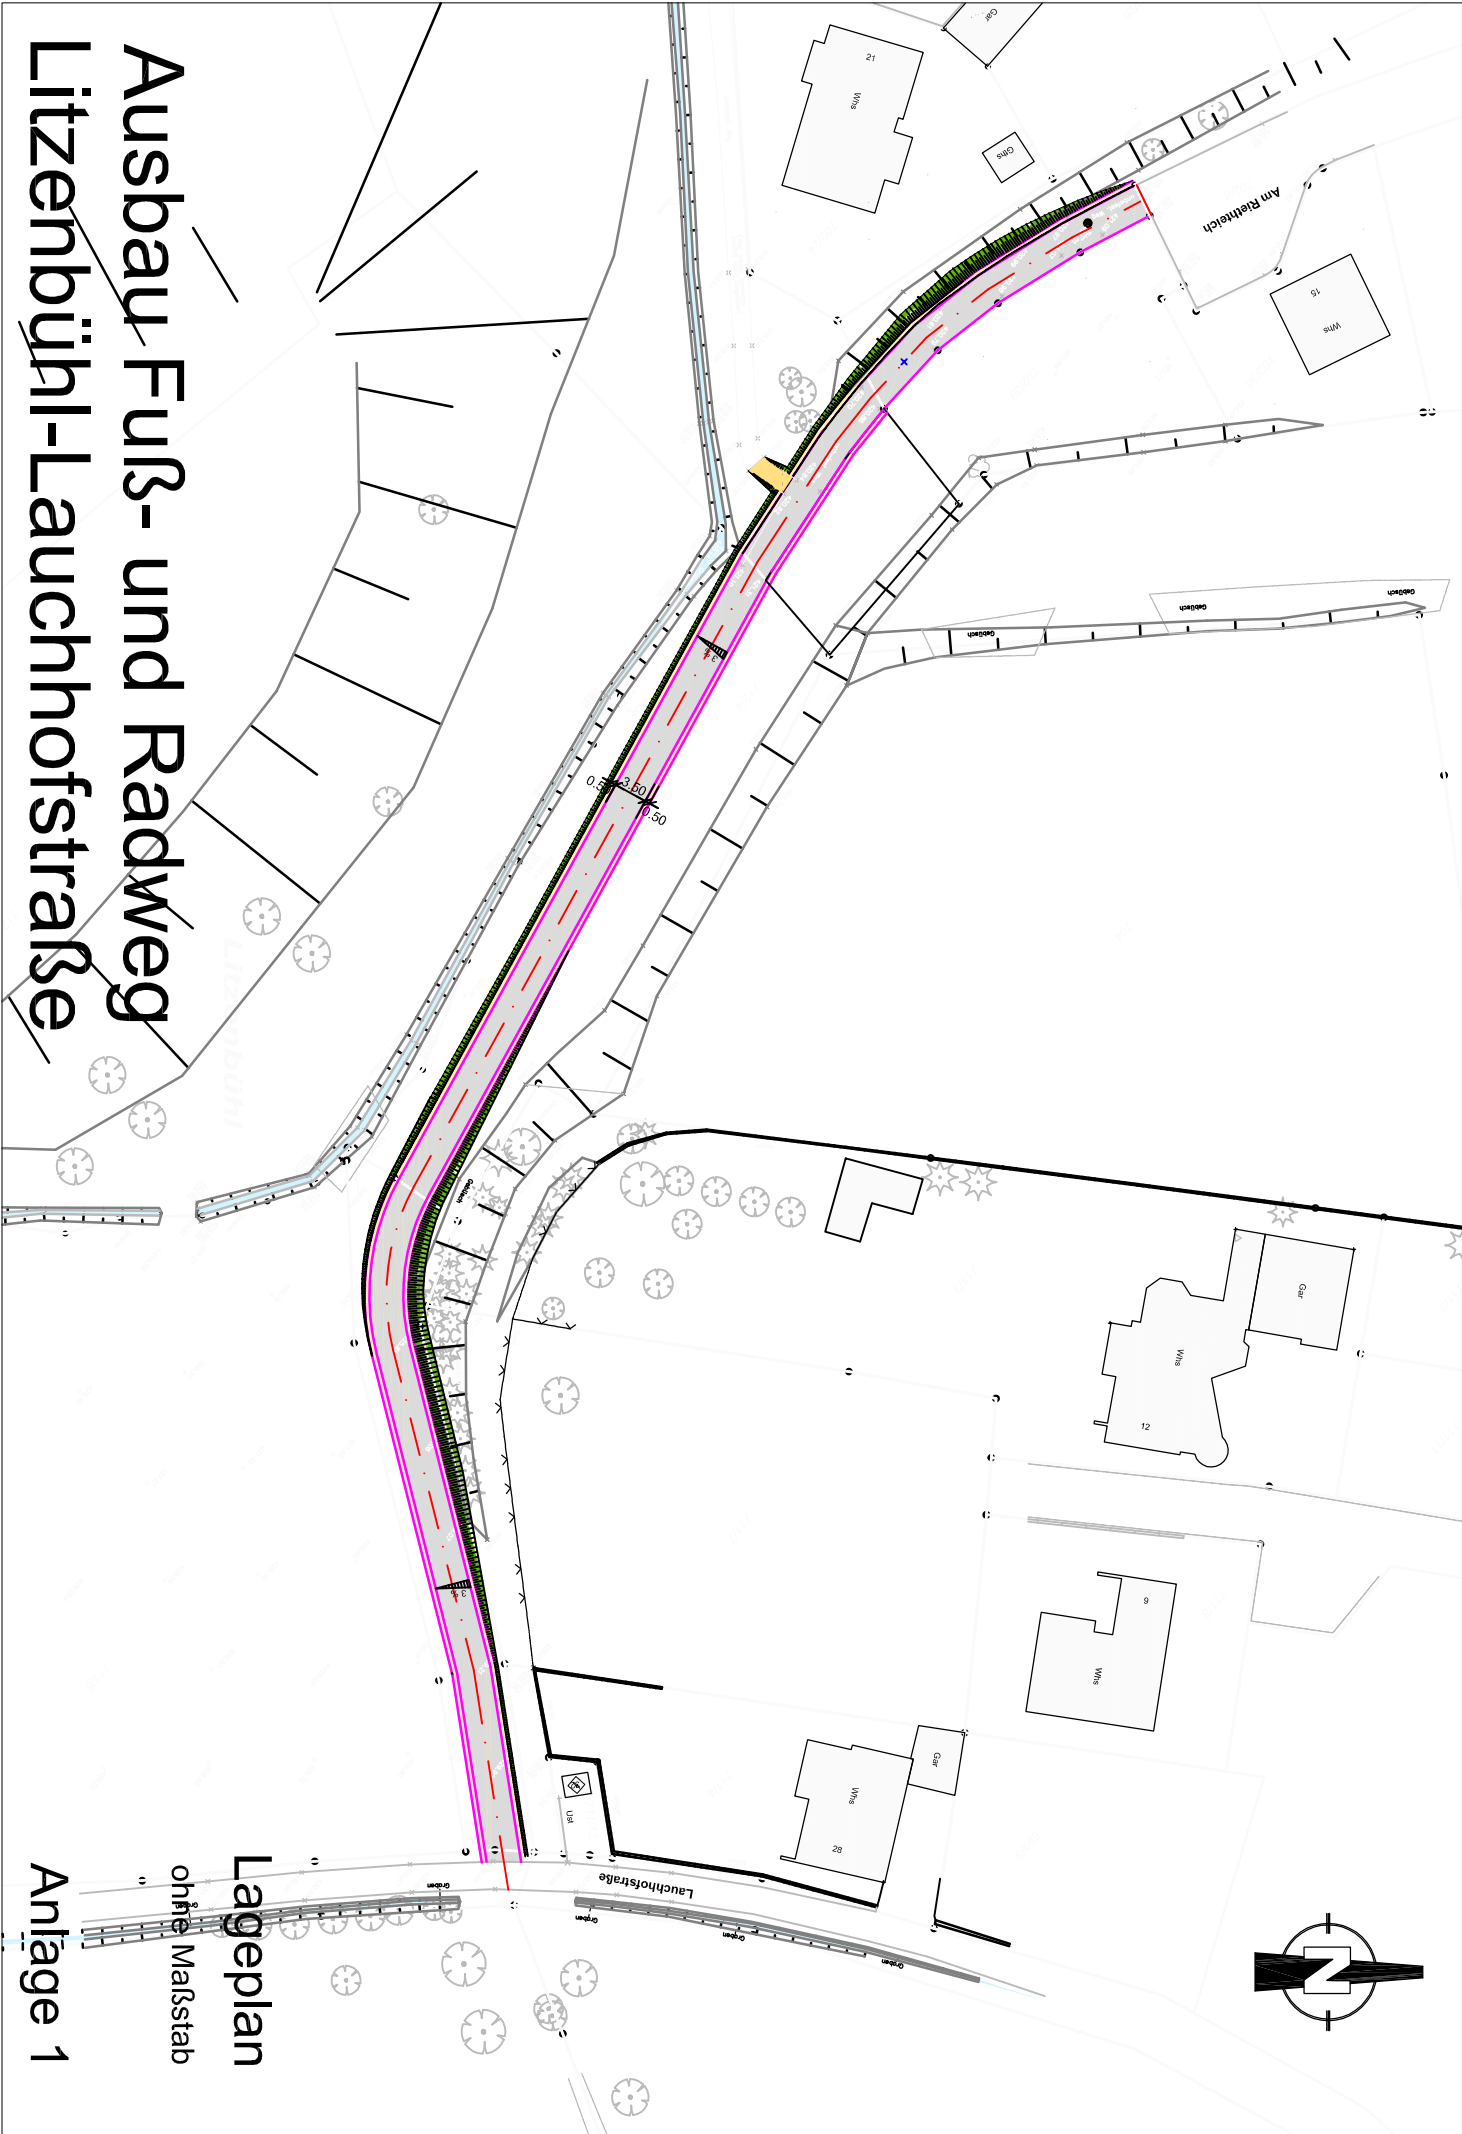

Lageplan

ohne Maßstab

Anlage 1