Anlage 2

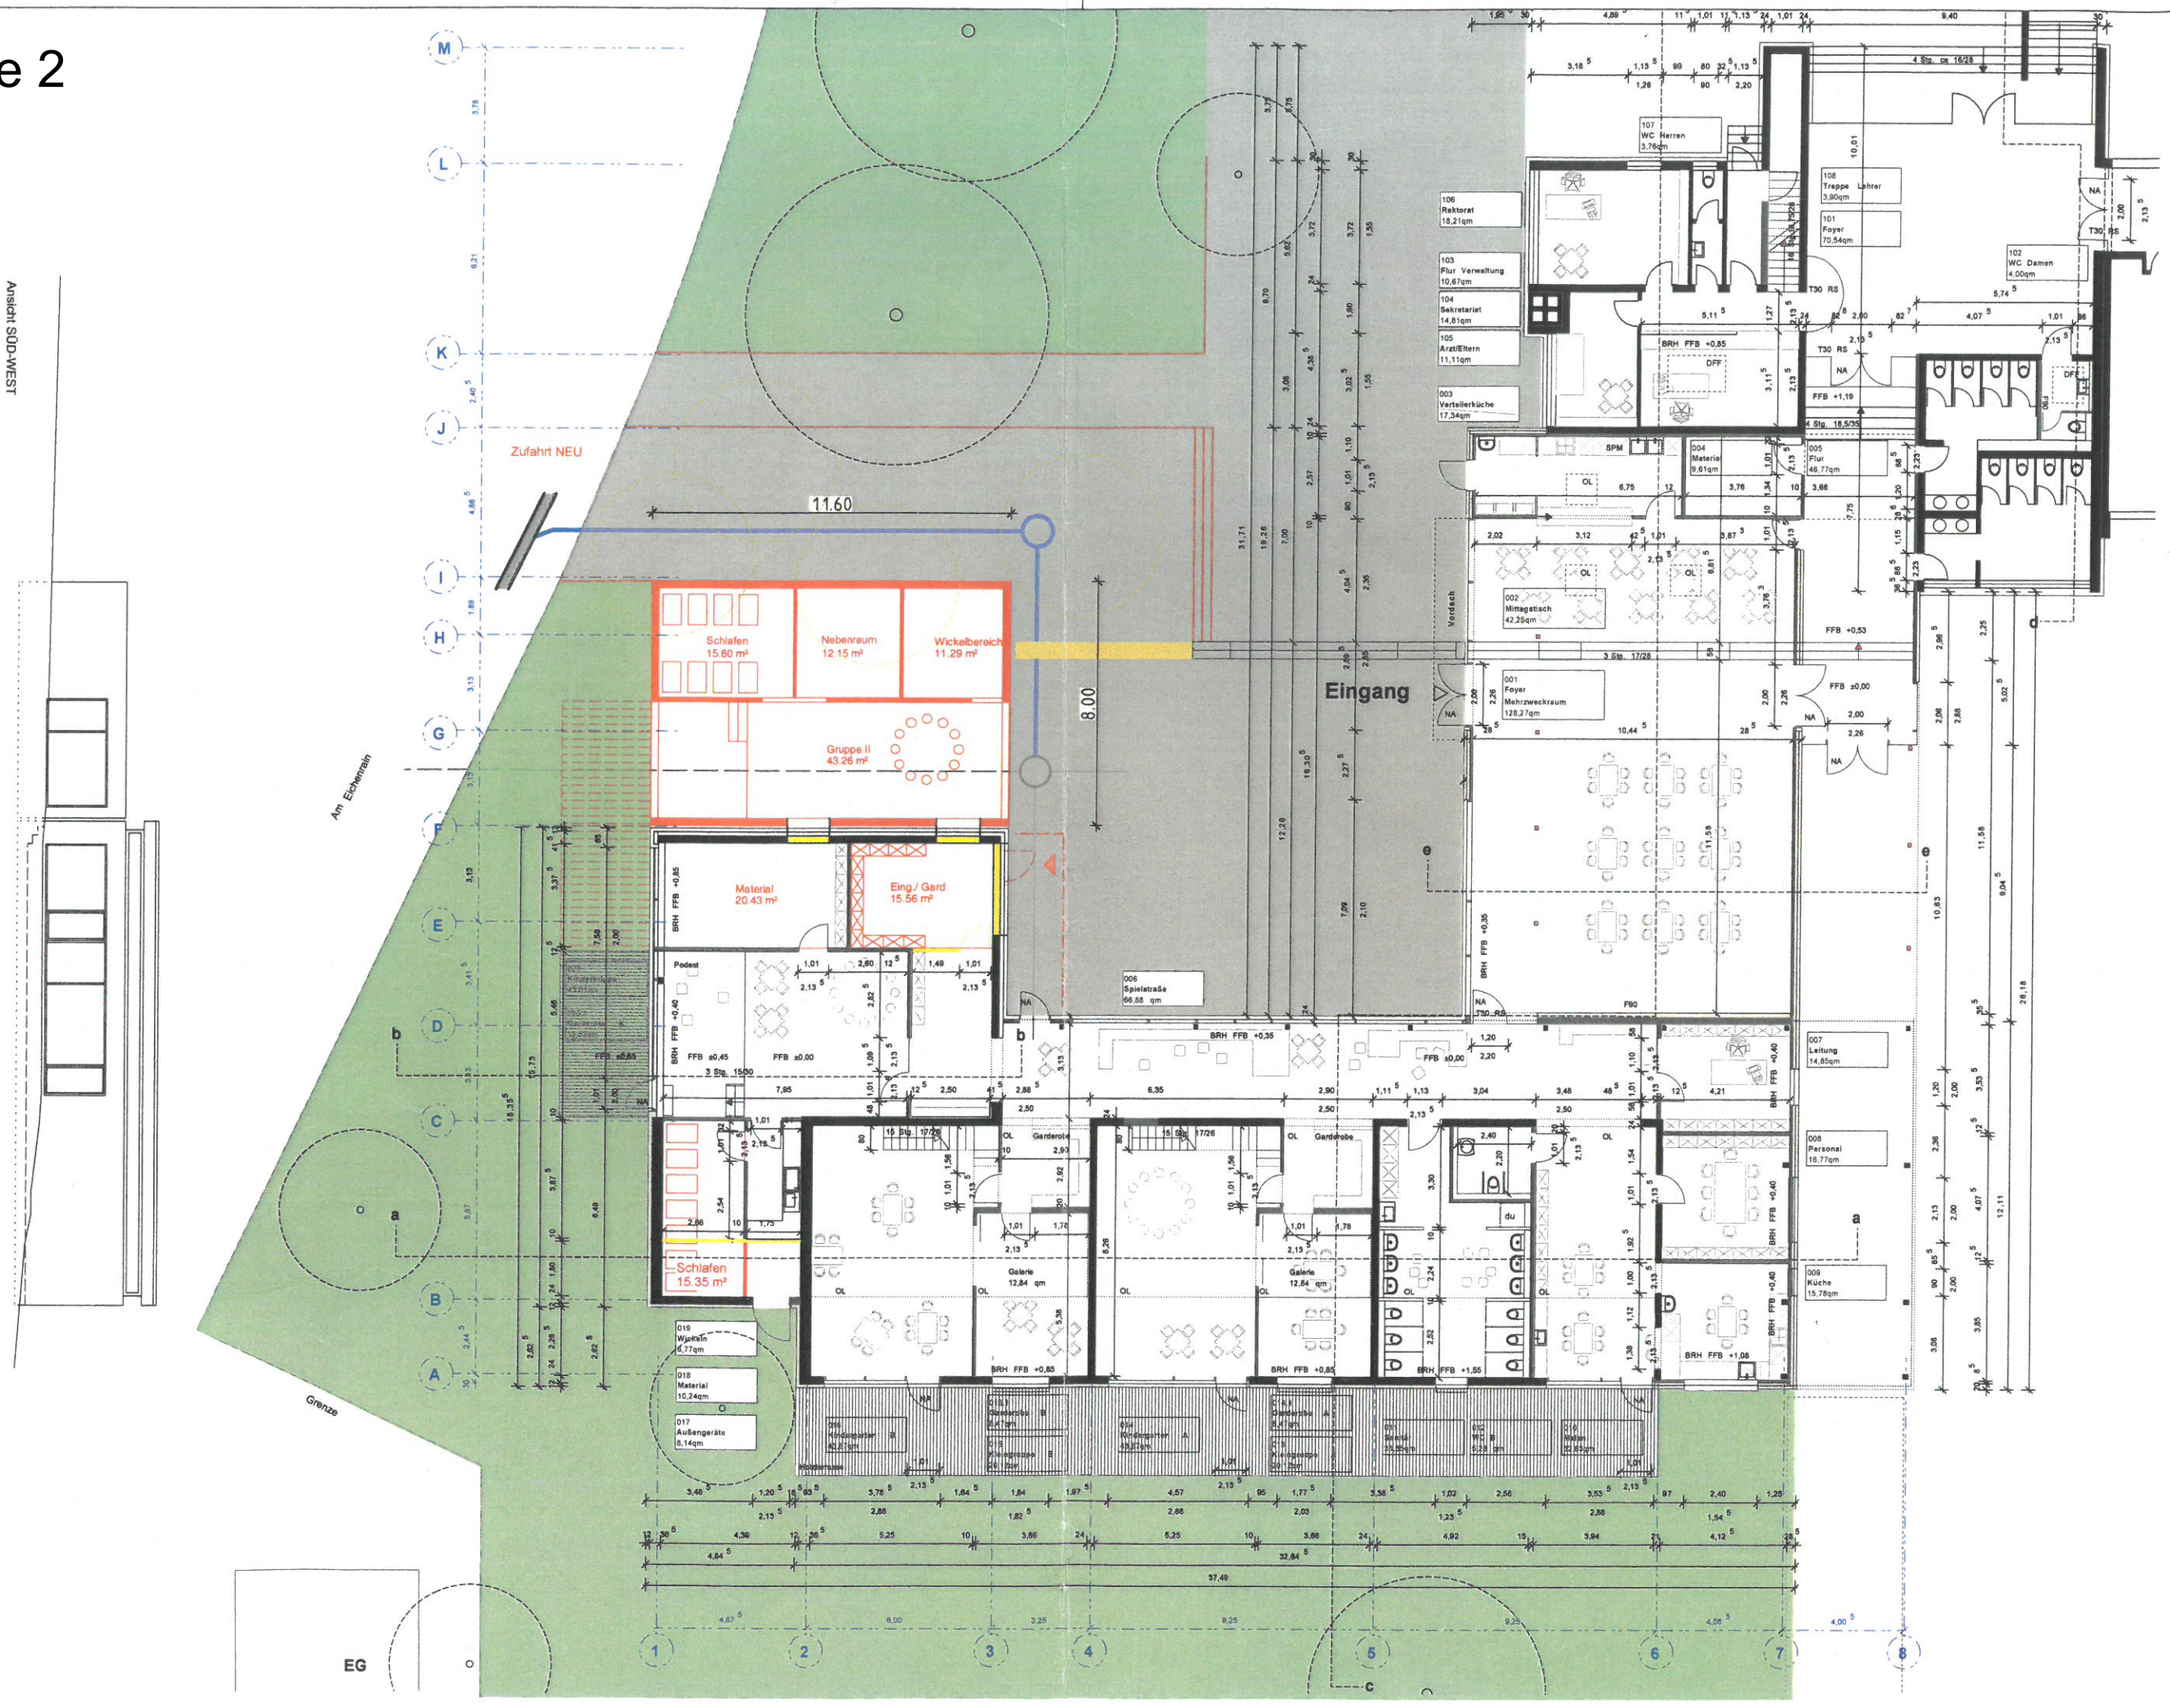
Ansicht SÜD-WEST
Zufahrt NEU
11.60
8.00
Eingang
Am Eichenrain
Grenze
EG
Schlafen 15.60 m²
Nebenraum 12.15 m²
Wickelbereich 11.29 m²
Gruppe II 43.26 m²
Material 20.43 m²
Eing./ Gard. 15.56 m²
Schlafen 15.35 m²
Podest
Garderobe
Garderobe
Galerie 12.84 qm
Galerie 12.84 qm
006 Spielstraße 66,88 qm
019 Wickeln 6,77qm
018 Material 10,24qm
017 Außengeräte 8,14qm
106 Rektorat 18,21qm
103 Flur Verwaltung 10,67qm
104 Sekretariat 14,81qm
105 Arzt/Eltern 11,11qm
003 Verteilerküche 17,34qm
107 WC Herren 3,76qm
108 Treppe Lehrer 3,90qm
101 Foyer 70,54qm
102 WC Damen 4,00qm
004 Materia 9,61qm
005 Flur 46,77qm
002 Mittagstisch 42,25qm
001 Foyer Mehrzweckraum 128,27qm
007 Leitung 14,85qm
008 Personal 16,77qm
009 Küche 15,78qm
Vordach
1
2
3
4
5
6
7
8
A
B
C
D
E
F
G
H
I
J
K
L
M