


# KITA Pestalozzische Herlikofen Erdgeschoss


# Anlage 1

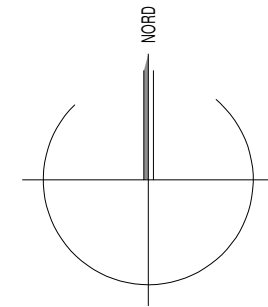


Zugang

Parken


Gymnastikhalle

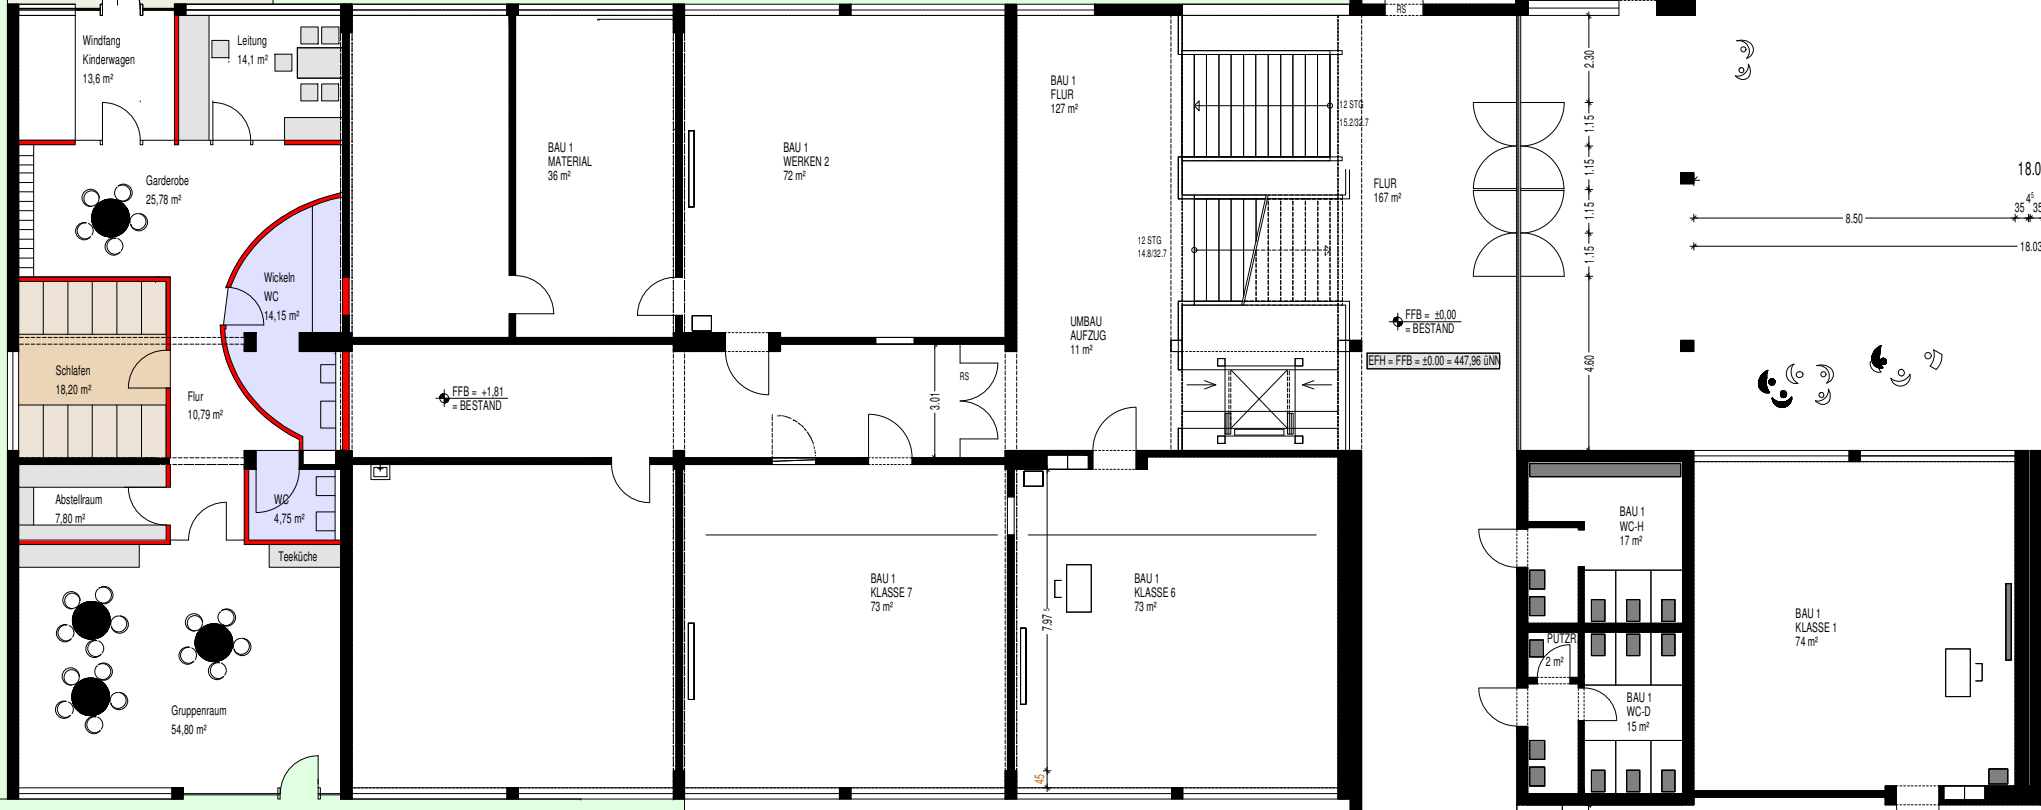

8.52 30 8.50 35.53

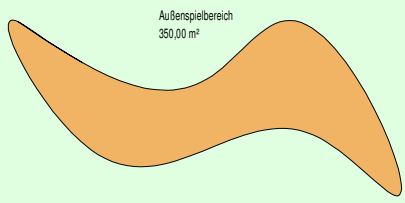

Außerspielfeld  
350,00 m²

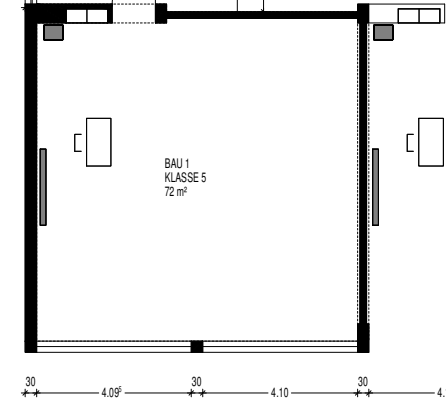

Vorentwurf

Pestalozzische  
Schwäbisch Gmünd- Herlikofen

Erdgeschoss M 1:200  
KITA

Aufgestellt, Amt für Gebäudewirtschaft  
26.03.2018 H.Ocker