


ANLAGE 1

M 1:250

REMSTAL GARTENSCHAU 2019 IN SCHWÄBISCH GEMÜND
Stadtrat Leimbachhof

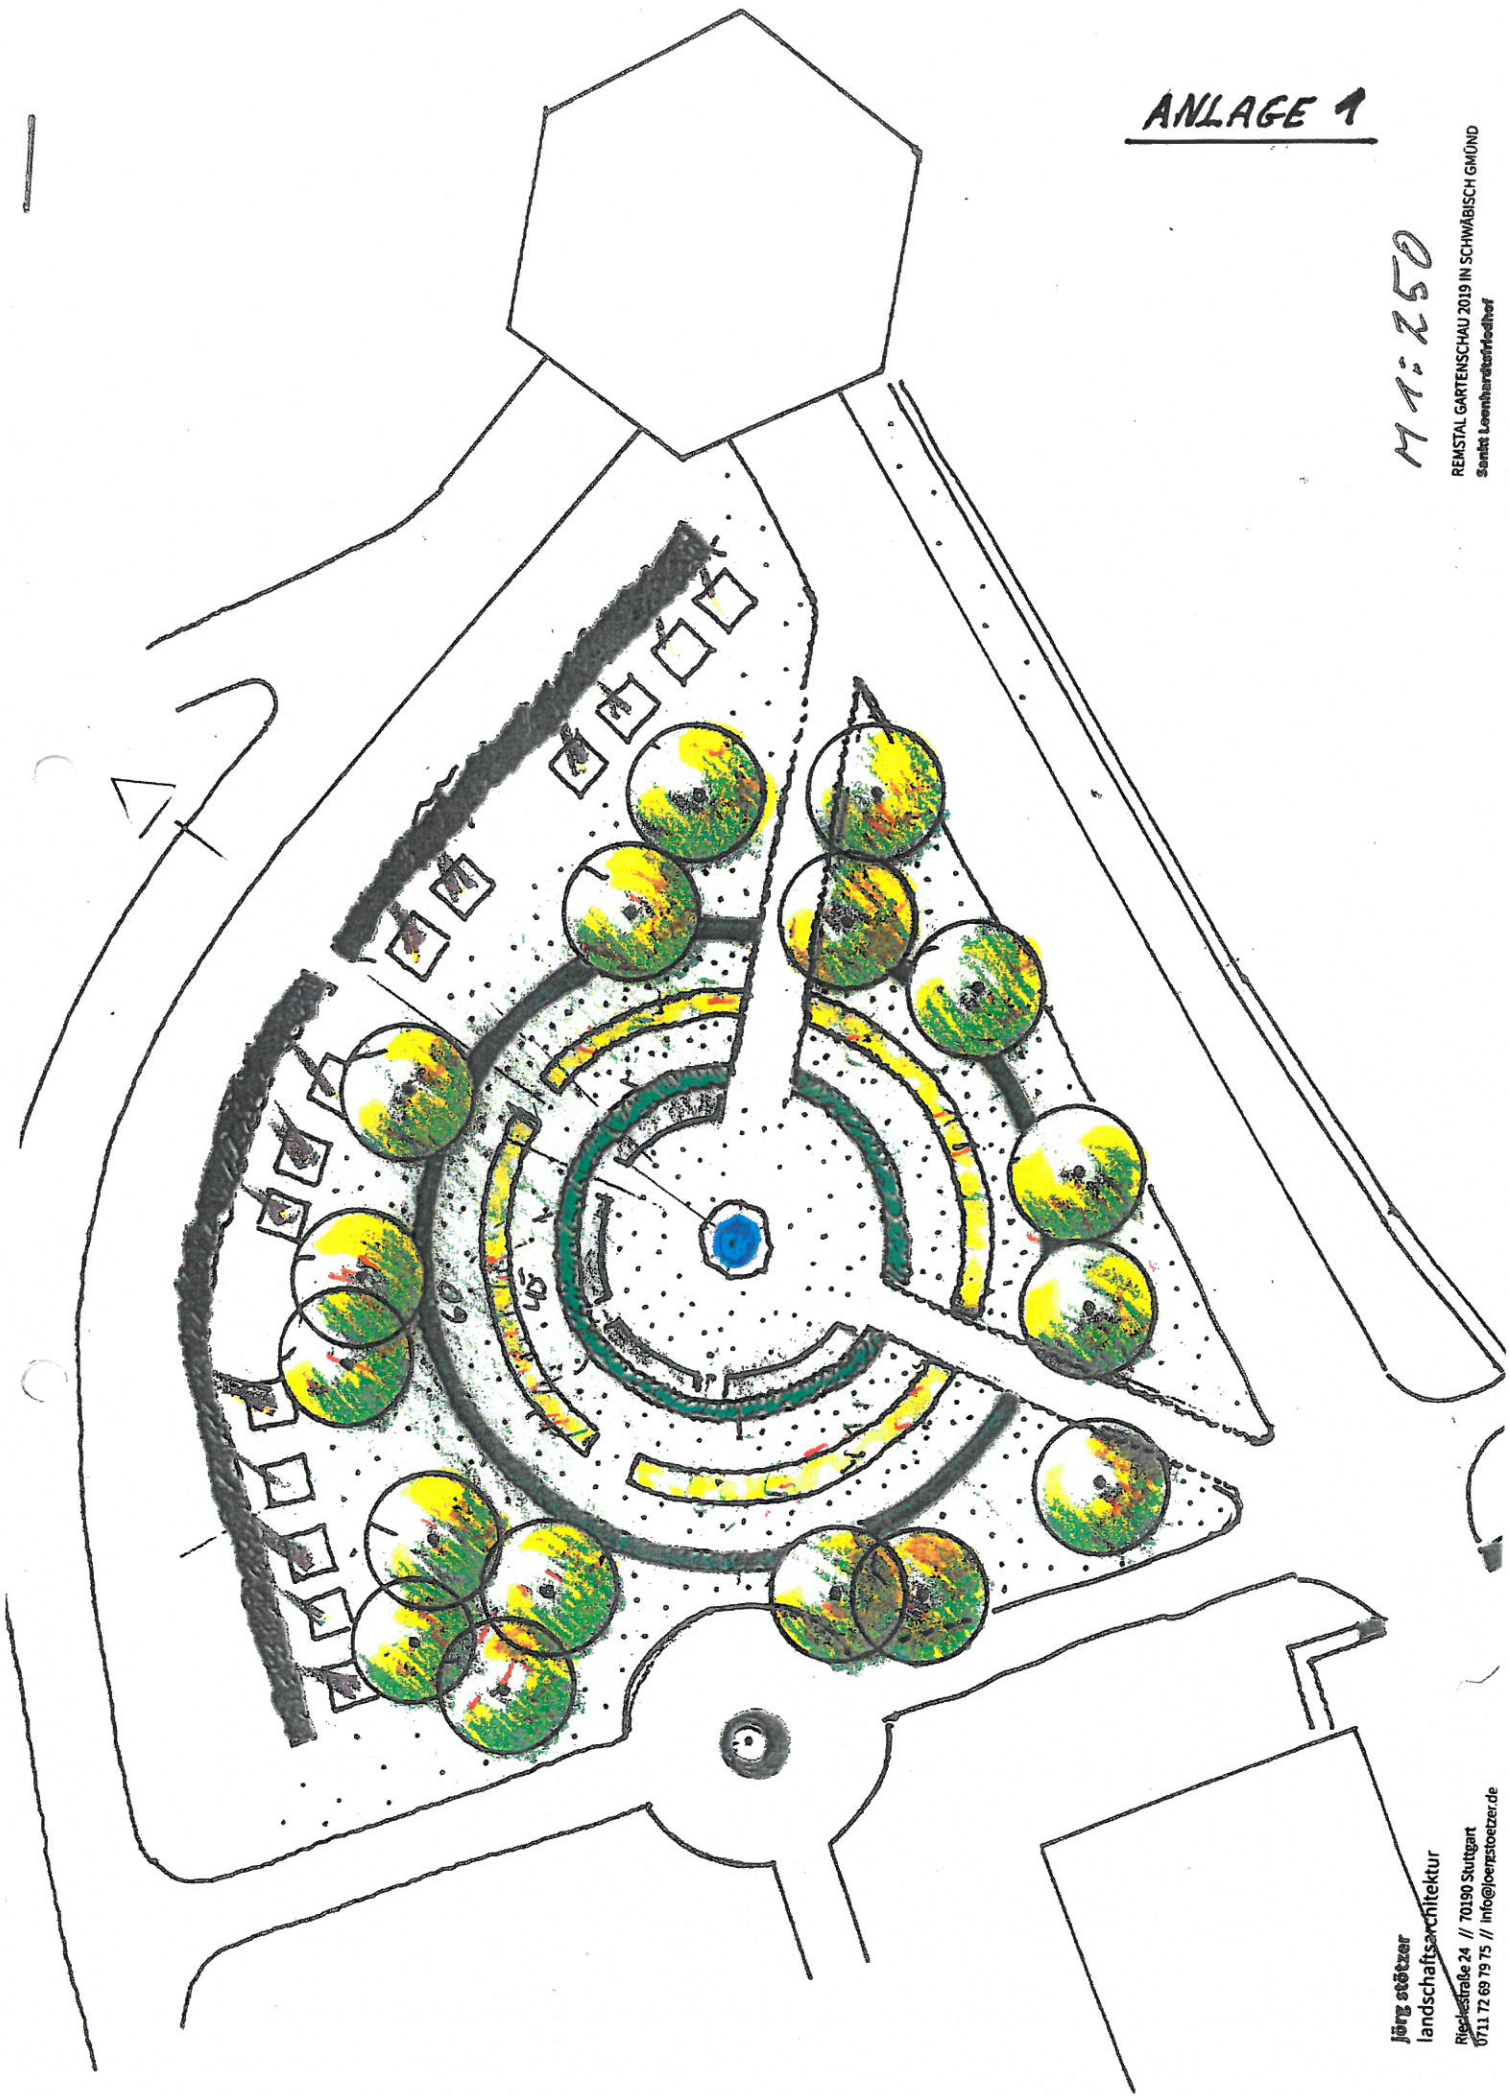

jörg stötzer
landschaftsarchitektur
Rieplstraße 24 // 70190 Stuttgart
0711 72 69 79 75 // info@bergstoetzer.de