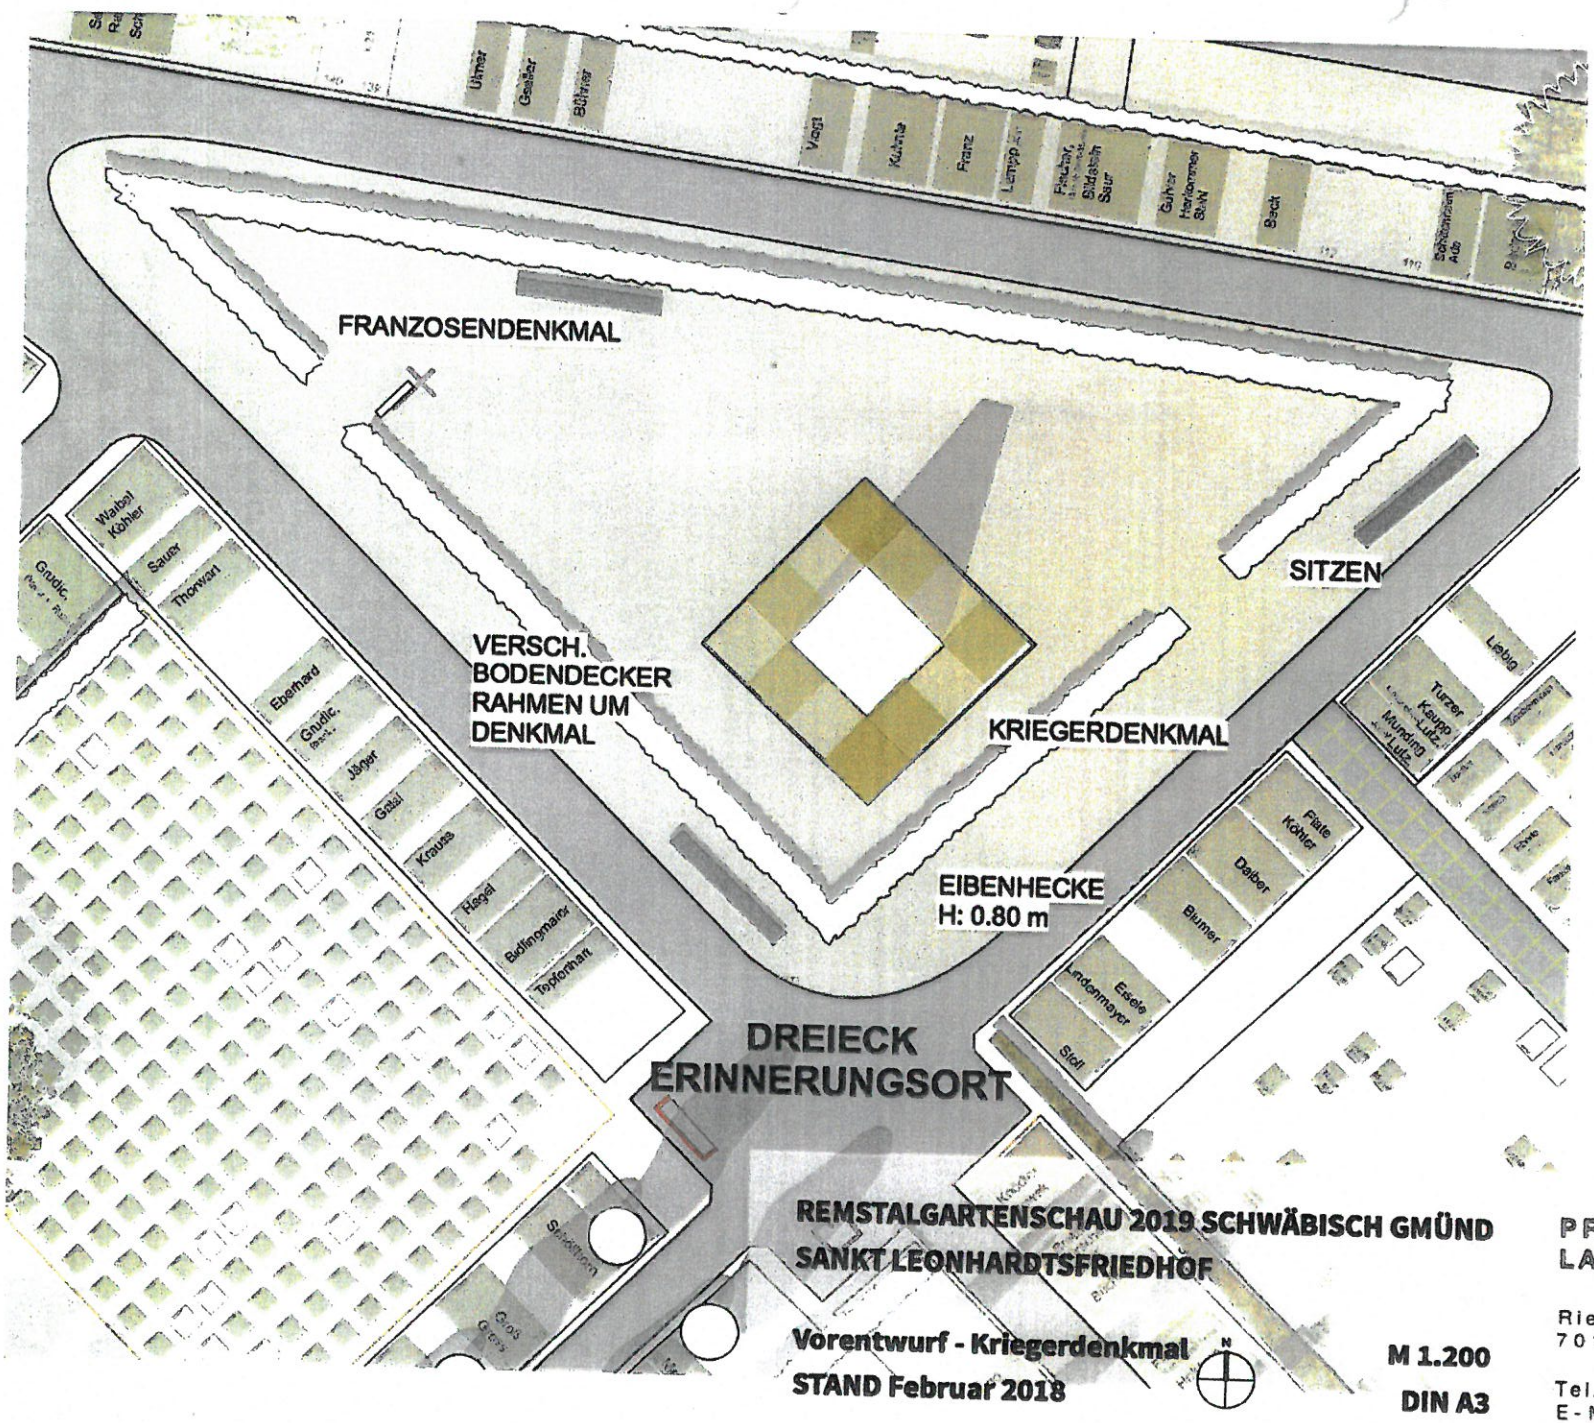

REMSTALGARTENSCHAU 2019 SCHWÄBISCH GMÜND
SANKT LEONHARDTSFRIEDHOF

Vorentwurf - Kriegerdenkmal
STAND Februar 2018

M 1.200
DIN A3

PROF. JÖRG STÖTZER
LANDSCHAFTSARCHITEKTUR

Rieckestraße 24
70190 Stuttgart

Tel. 0711 / 72 69 79 75
E-Mail. info@joergstoetzer.de

ANLAGE 2