


Regelquerschnitt RQ1 - Buchstraße (Station 0+300)

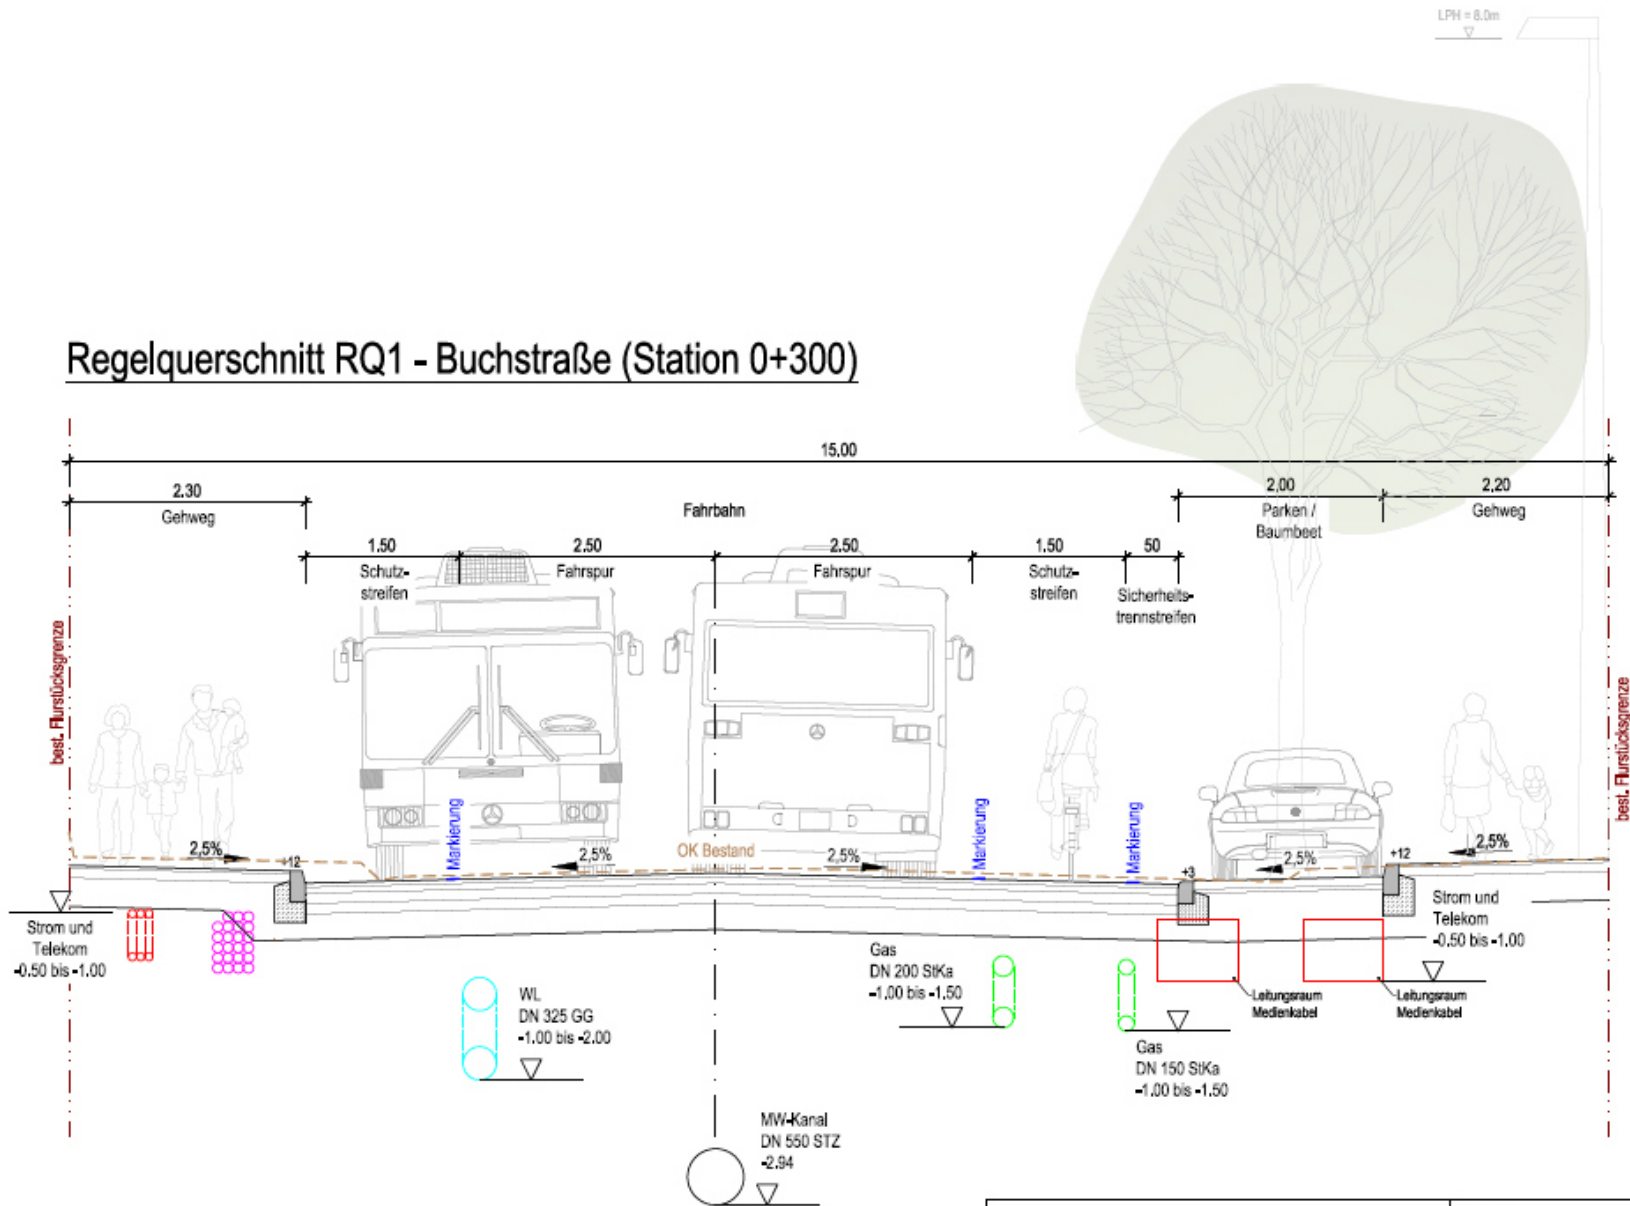


Koordinatenreferenzsystem

- Lage: DHDN / Gauß-Krüger
 ETRS89 / UTM
- Höhen: DHHN12 / GHS130
 DHHN92 / GHS160
 DHHN2016 / GHS170

Stadt Schwäbisch Gmünd
 Marktplatz 1

Schwäbisch Gmünd

73525 Schwäbisch Gmünd

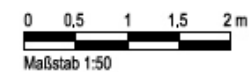

Projekt-Nr.	Kl.Nr.	LPH	Gewerk
0643002	01	V	STR

Bauvorhaben			
Ausbau der westlichen Buchstraße			
Planinhalt			
Aufteilungsquerschnitt			
Ludwigsburg, 31. Oktober 2018			
bearbeitet / gezeichnet		Ach/Hie	geprüft
Belagen-Nr.		Planart	Index
06_100		AQU	-