


Regelquerschnitt RQ1 - Buchstraße (Station 0+300)

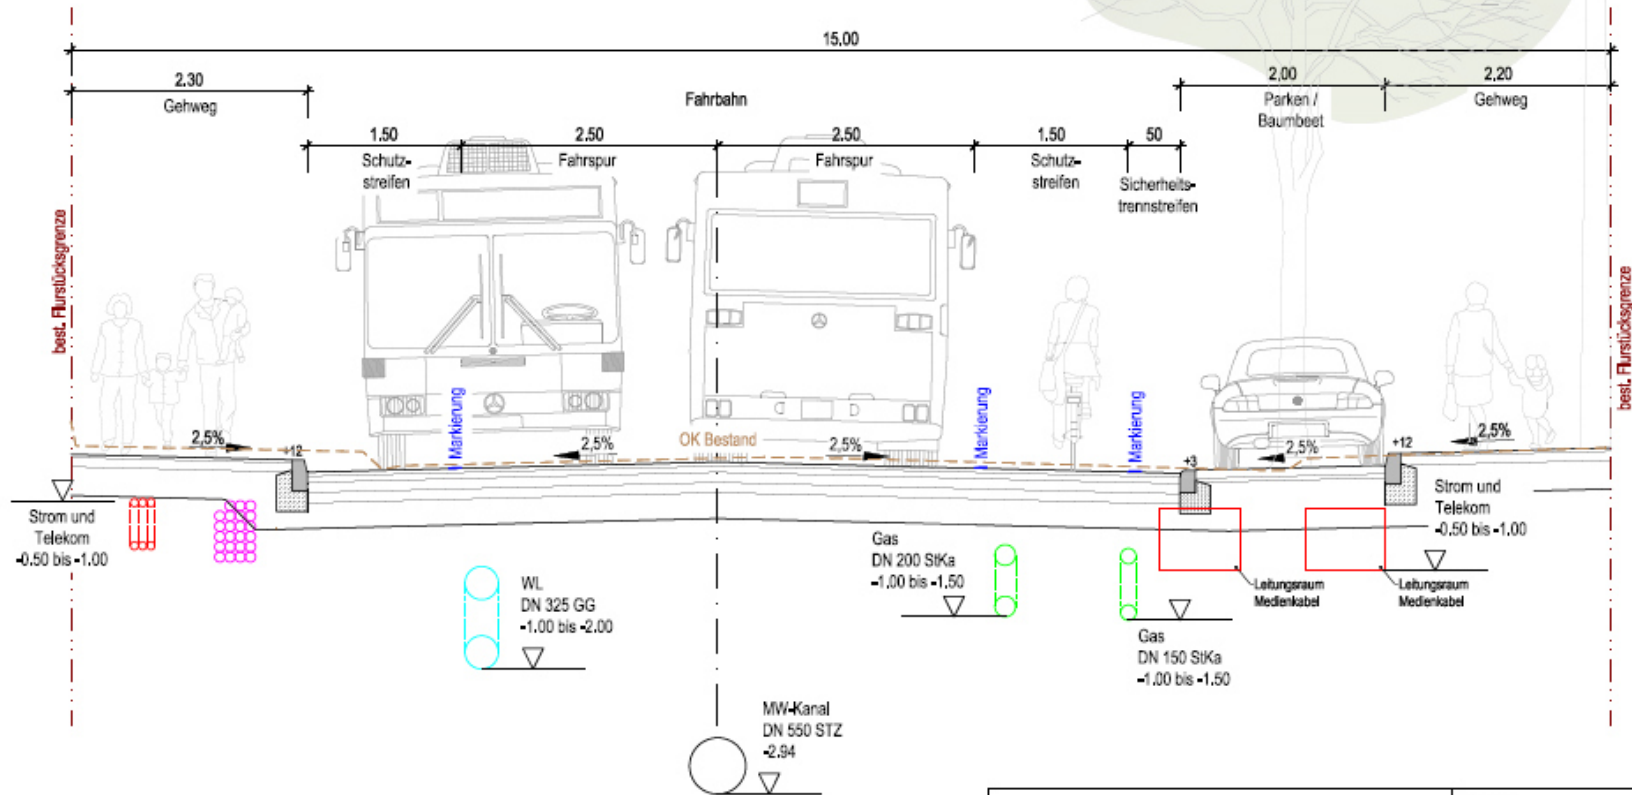


Koordinatenreferenzsystem

- Lage: DHDN / Gauß-Krüger
- ETRS89 / UTM
- Höhen: DHHN12 / GHS130
- DHHN92 / GHS160
- DHHN2016 / GHS170

Stadt Schwäbisch Gmünd
Marktplatz 1



73525 Schwäbisch Gmünd

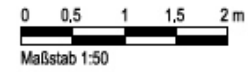

Projekt-Nr.	Kl.Nr.	LPH	Gewerk
0643002	01	V	STR

Bauvorhaben
Ausbau der westlichen Buchstraße

Planinhalt
Aufteilungsquerschnitt

Ludwigsburg, 31. Oktober 2018

bearbeitet / gezeichnet	Ach/Hie	geprüft	Ze
Belagen-Nr.	Planart	Index	
06_100	AQU	-	

Anlage 2

zur Vorlage 196/2018/1