

Ortsmitte - Bezirksamtvorplatz Schwäbisch Gmünd - Bargau

Entwurf M. 1:200

Juni 2017



Beispiel Buswartehäuschen



Beispiel Fahrradlehnebügel




Beispiel Aufpflasterung und Mastleuchten



Beispiel Absperrpfosten



Beispiel Brunnen

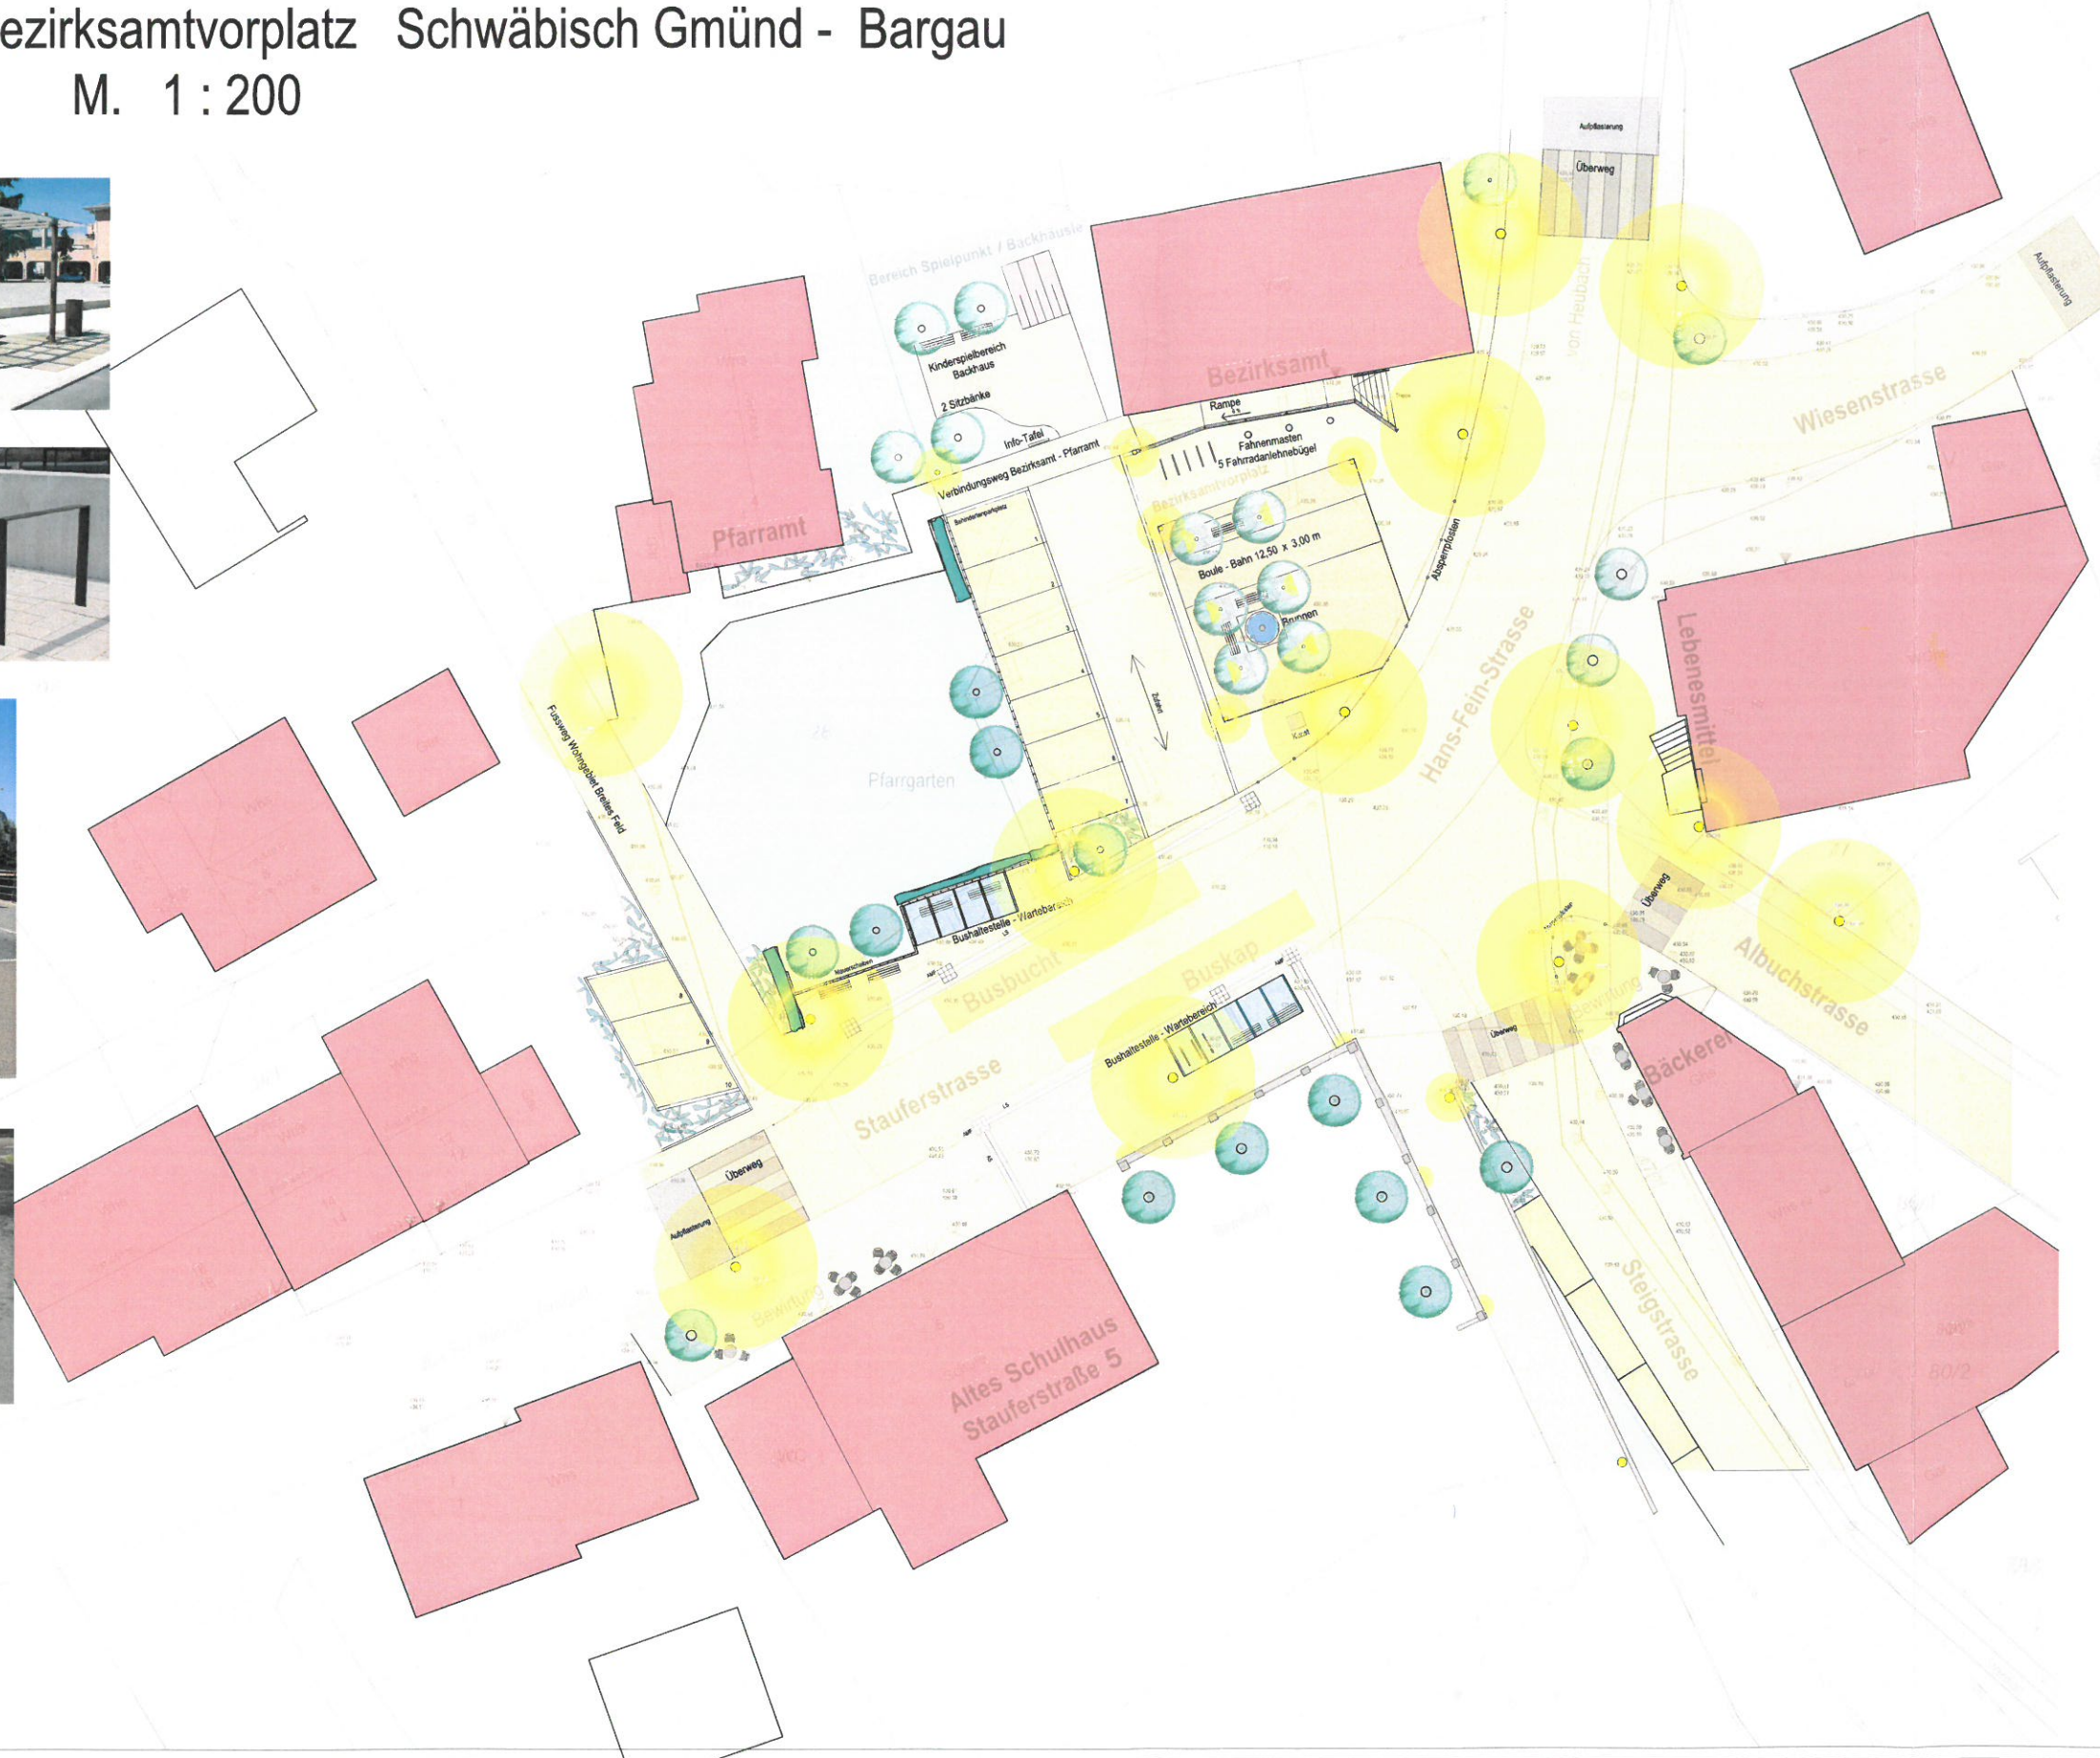

Beispiel Baumquartier mit Zierkirschen

**behindertengerechte Zugänglichkeit zum Bezirksamt**

- Rampe mit 6 % Gefälle
- Rampenwanne überhöht als Radstopper
- Podest mit 1,50 x 1,50 m Bewegungsraum
- beidseitiges Treppengeländer

**Bezirksamtvorplatz**

- Spielplatz und Backhaus mit Ruhebänken
- Zufahrt und 1 Behindertenstellplatz und 6 Stellplätze
- Baumquartier aus 6 Zierkirschen
- Brunnen- und Bankplätze
- wassergebundene Decke mit Möglichkeit zum Boulespiel
- Fahrradlehnebügel, 3 Fahnenmasten, Absperrpfosten, Info-Tafel

**Bushaltestellen**

- Busbuchse in Richtung Schwäbisch Gmünd
- Buskap in Richtung Heubach
- Leit- und Orientierungssystem für Blinde und Sehbehinderte
- Buswartehäuschen mit Bank, in Richtung Heubach mit Fahrradlehnebügel und Bank

**Beläge**

- Aufpflasterung von Richtung Schwäbisch Gmünd und Heubach kommend
- Aufpflasterung aus der Wiesenstraße kommend
- Fußgängerüberwege als Auftakt zum Platz
- ab Fußgängerüberwege werden die Flächen einheitlich gepflastert
- Brunnen- und Bouleplatz in wassergebundener Decke
- Spielplatz und Bereich Backhaus in wassergebundener Decke

**Parkplätze**

- 7 Parkplätze Bezirksamtvorplatz
- 3 Parkplätze Bereich Zufahrt Pfarramt
- zwischen 28 und 30 Parkplätze im Bereich Steigstrasse

**Beleuchtung**

- Mastleuchten
- Bezirksamtvorplatz Mastleuchten
- Bodeneinbaustrahler im Baumquartier und an der Grundschulmauer

**Bepflanzung**

- 6 Zierkirschen Baumquartier Bezirksamtvorplatz
- weitere Großgehölze in Anlehnung an die schon bestehende Bepflanzung (Feldahorn)
- Verwendung der vorhandenen Eiben-Hecke soweit möglich
- Verwendung der vorhandenen Hochstämme soweit möglich

**Bewirtung**

- Bereich Bäckerei
- Biergarten 'Altes Schulhaus'
- Nordseite 'Altes Schulhaus'

Margot Rieg-Zweig  
Freie Garten- und Landschaftsarchitektur  
Aspenfeldstraße 9  
73 529 Schwäbisch Gmünd - Bargau

