


# Anlage 1

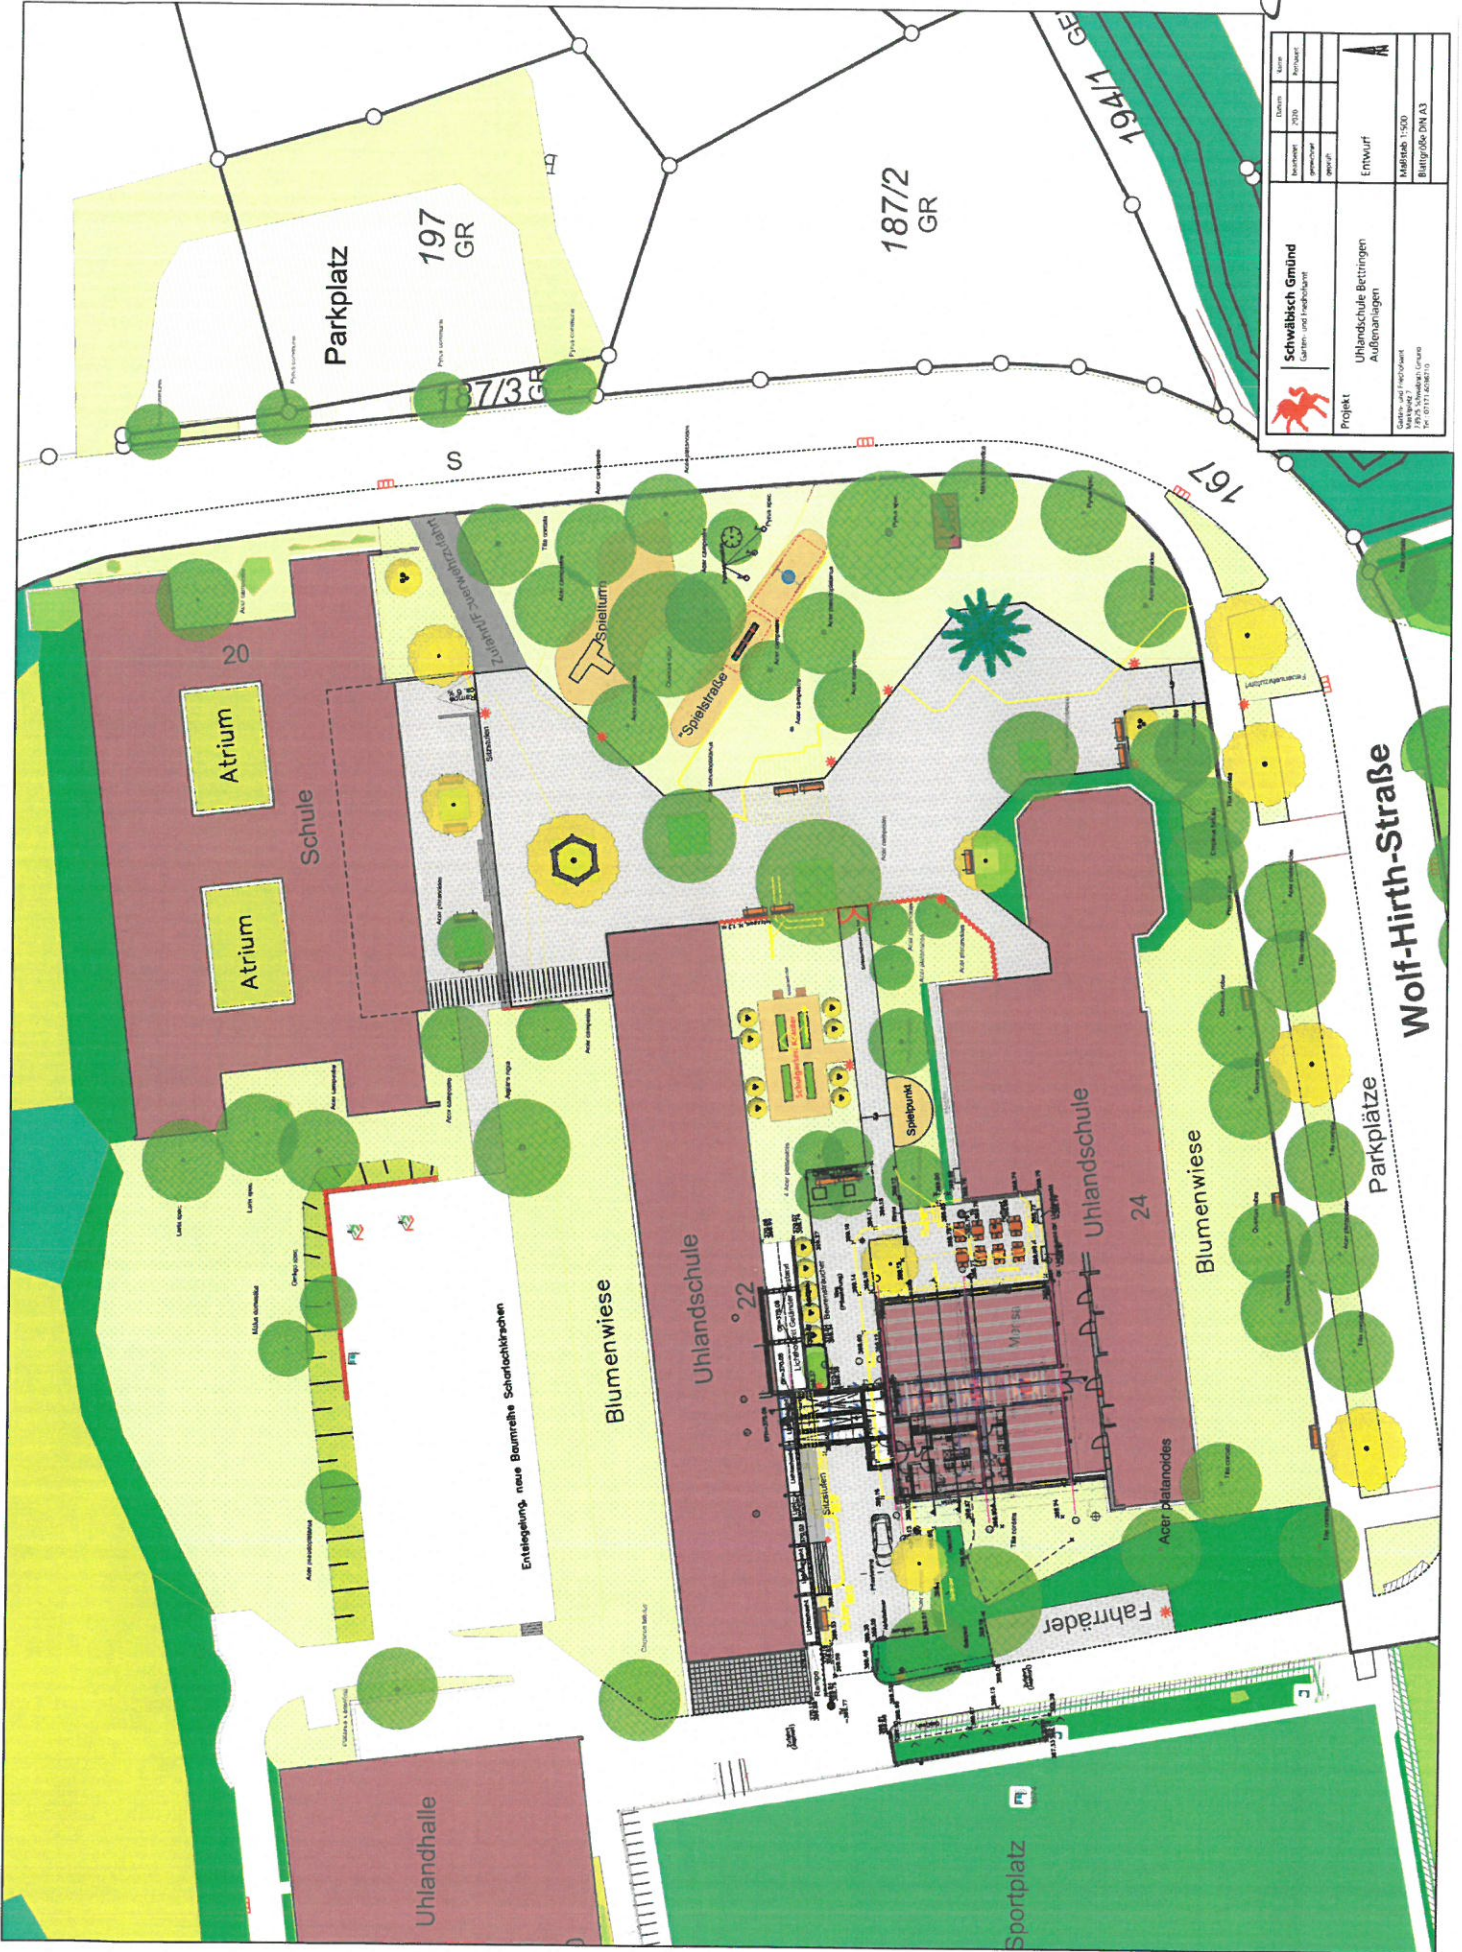

	Schwäbisch Gmünd Garten- und Landschaftsarchitektur		Entwurf	
	Projekt: Uhiandschule Bettrigen Auffanierungen		März/ab 2000 Bettig/DN/AS	
Garten- und Landschaftsarchitektur 1976 Schwäbisch Gmünd Tel. 07141/206210				