


Stadt Schwäbisch Gmünd – Machbarkeitsstudie Aspenfeld



Flächennutzungsplan

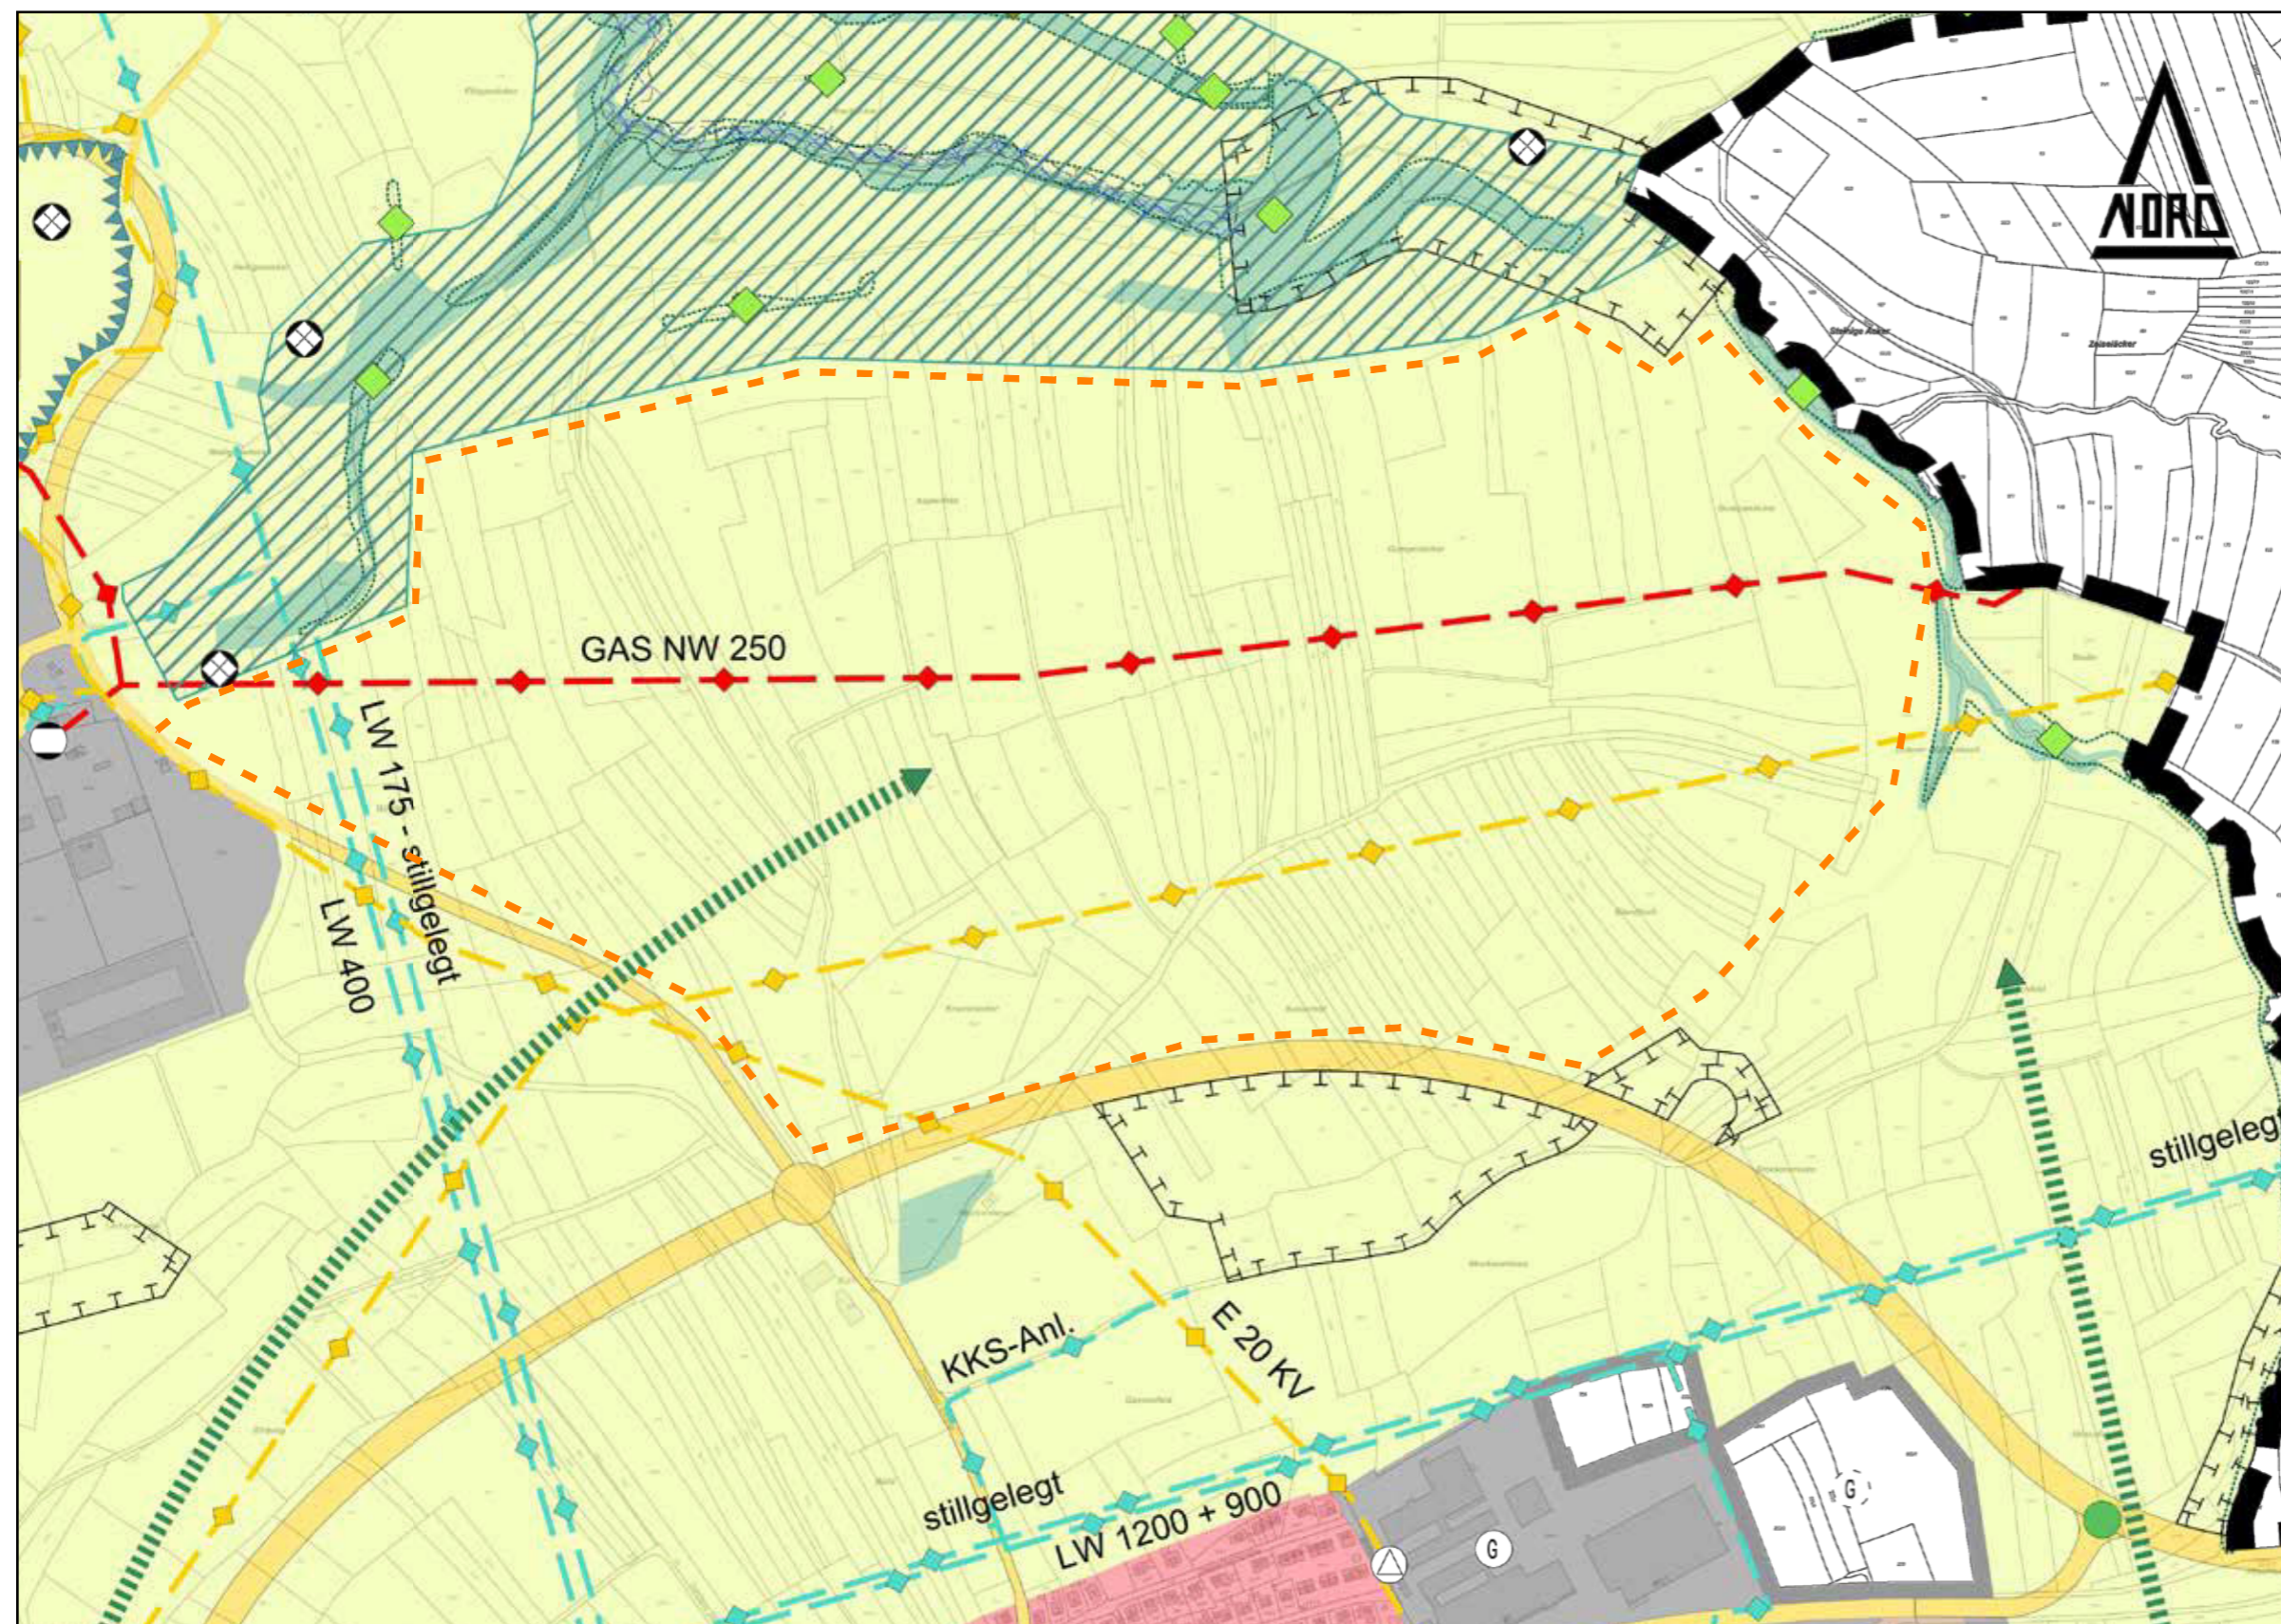

Flächenausweisung im FNP:

- Flächen für Landwirtschaft
- Nördlich angrenzend: Grünzug
- Westlich: Gewerbeflächen
- Südlich und östlich: landwirtschaftliche Flächen
- Unterirdische Gasleitung von Ost nach West durch das Gebiet
- Oberirdische elektrische Leitung durch das Gebiet
- Grünverbindung in das Gebiet von Südwesten und Südosten

