



Im Auftrag des Bundesministeriums
für Verkehr und digitale Infrastruktur

atene KOM GmbH | Invalidenstraße 91 10115 Berlin

Stadtverwaltung Schwäbisch Gmünd
Hauptamt Wirtschaftsförderung
Herrn Groll
Marktplatz 1
73515 Schwäbisch Gmünde



Bundesförderung Breitband

atene KOM GmbH
Invalidenstraße 91
10115 Berlin

Tel. +49 (0)30 2332 49 - 777
Fax +49 (0)30 2332 49 - 778

projektraeger@atenekom.eu
www.atenekom.eu

Vorab per E-Mail wirtschaftsfoerderung@schwaebisch-gmuend.de
laura.ehinger@schwaebisch-gmuend.de

31.03.2021

Bezug: Ihr Schreiben vom 17.03.2021, postalischer Eingang 19.03.2021 nebst E-Mail mit ergänzendem Vortrag vom 26.03.2021 zum Zuwendungsbescheid in vorläufiger Höhe vom 14.09.2020

E-Aktenzeichen: 832.5/3-20 09BW200438
Regionalschlüssel: 081365007065

Betrifft: Unbedenklichkeitsbescheinigung vorzeitige Baufreigabe für Neubaugebiete Strutfeld OT Bargau; Unterm Bilsen OT Weiler; Holder OT Großdeinbach

Sehr geehrter Herr Groll,
sehr geehrte Frau Ehinger,

in vorbezeichneten Schreiben erwähnen Sie die Möglichkeit der Synergienutzung mit laufenden Bauarbeiten in den Neubaugebieten Strutfeld im Ortsteil Bargau, Unterm Bilsen im Ortsteil Weiler und Holder im Ortsteil Großdeinbach gem. Karten im Anhang. Eine Nicht-Nutzung dieser Synergien kann erfahrungsgemäß zu weiteren Verzögerungen einhergehend mit einer Verteuerung des Vorhabens führen. Insoweit gewähren wir Ihnen antragsgemäß die vorzeitige Baufreigabe und bescheinigen hiermit die

förderrechtliche Unbedenklichkeit

des vorzeitigen Baubeginns für die vorgenannten Neubaugebiete gem. anhängenden Karten.


Darüber hinaus gelten die im o.g. Zuwendungsbescheid in vorl. Höhe enthaltenen Bestimmungen und Auflagen, insbesondere die Einhaltung des Materialkonzeptes.
Ferner weise ich ausdrücklich darauf hin, dass die vorzeitige Baufreigabe für die vorgenannten Neubaugebiete vorbehaltlich der abschliessenden Beurteilung des Änderungsantrages erfolgt.

Die abschließende Entscheidung über den Erlass des endgültigen Zuwendungsbescheides kann erst nach weiterer fachlicher und verwaltungsrechtlicher Prüfung getroffen werden und steht zudem unter dem Vorbehalt der Verfügbarkeit der veranschlagten Haushaltsmittel.

Anlagen

- 1) Strutfeld, OT Bargau
- 2) Unterm Bilsen, OT Weiler
- 3) Holder, OT Großdeinbach

Mit freundlichen Grüßen
im Auftrag

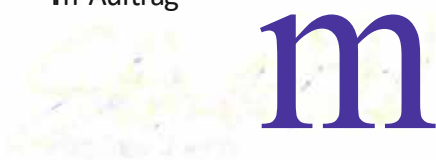

m



STADTWERKE
GMÜND

Für den Internen Gobr.1ud11

Maßstab 1:7000

Datum 2910-01

od
i
d
1

AA


Unterm Bilsen, Weiler

A2

Stadt
20



-  = Vorhandende Leerrohrverbindung
-  = Strecke muss Tiefbautechnisch erstellt werden
-  = Schacht und oder Kabelverteiler benötigt
-  = Endpunkt (NBG)
-  = Startpunkt (KV)

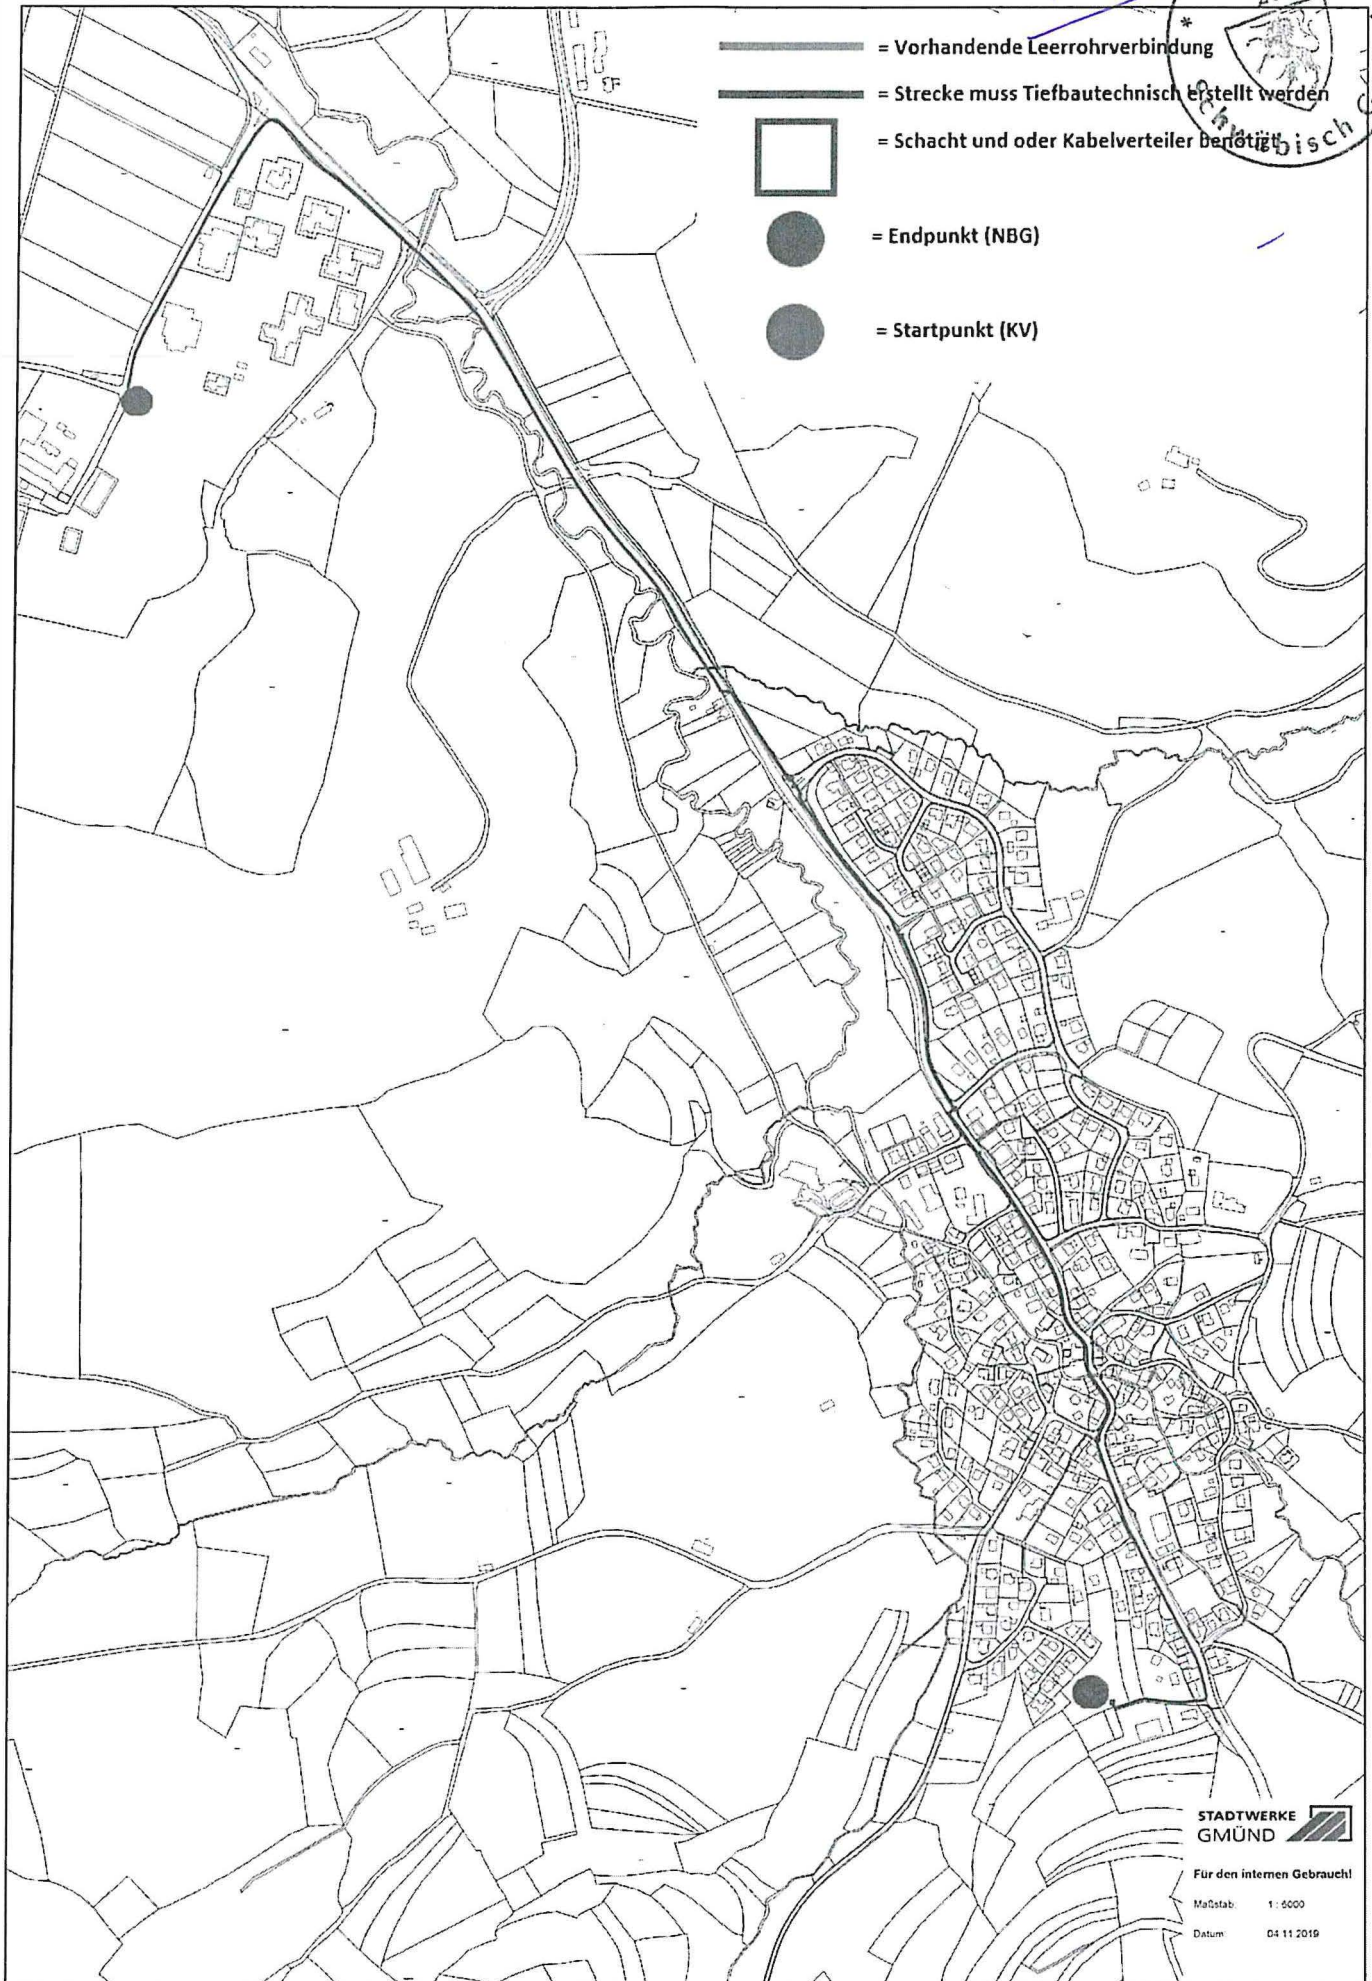


STADTWERKE
GMÜND

Für den internen Gebrauch!

Maßstab: 1:5000

Datum: 04.11.2019

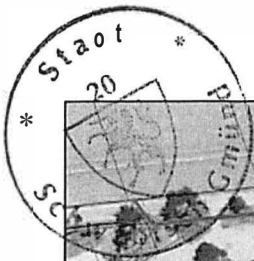

STADTWERKE
GMÜND

Für den internen G(l)r.tuchl

Maßstab 1:1000

Datum 18.03.2010