



terrannets bw

Anlage 4.5

Bürgermeisteramt Schwäbisch Gmünd											
Eingang 04. März 2021											
1				2				3			
10	150	153	156	159	41	60	67	20	40		
13	151	154	157	160	43	65	68	30	42		
14	152	155	158	161	42	64	66	14	59		

terrannets bw GmbH · Postfach 800404 · 70504 Stuttgart

Schwäbisch Gmünd
Stadtverwaltung
Postfach 19 60

73509 Schwäbisch-Gmünd

Amt für Stadtentwicklung							
Eingang: 05. MRZ. 2021							
An:							
60.1	60.2	60.3	60.4	60.5	60.6	60.7	
AE	zU	zSt					
zWBH	zRü	zdA	WV:				

terrannets bw GmbH
Am Wallgraben 135
70565 Stuttgart
T +49 711 7812-0
F +49 711 7812-1296
info@terrannets-bw.de
www.terrannets-bw.de

t.burmeister@terrannets-bw.de
T +49 711 7812-1203
F +49 711 7812-1460

Datum	Seite	Ihre Zeichen	Ihre Nachricht	Unsere Zeichen
02.03.2021	1/2	2-60.1 Kü	25.01.2021	Dp Bur

Flächennutzungsplan Schwäbisch Gmünd – Waldstetten; 7. Änderung (Gügling Nord IV)
Öffentliche Auslegung des Planentwurfs-
hier: Erdgashochdruckanlagen und –Telekommunikationskabel der terranets bw GmbH

Sehr geehrte Damen und Herren,

wir bedanken uns für die erneute Beteiligung an der 7. Änderung des oben genannten Flächennutzungsplans. Im räumlichen Geltungsbereich liegen Anlagen der terranets bw GmbH, diese sind nicht dargestellt.

Nach Ihren Planungen sind wir weiterhin von nachfolgend aufgeführter Fläche, mit unserer Gashochdruckleitung Essingen - Dürnau (STF), DN 250 betroffen:

„Gügling Nord IV“

Wir verweisen hier, auf den bereits unter dem terranets bw-Az. H-23219 geführten Schriftverkehr.

Durch den Geltungsbereich des Flächennutzungsplanes verläuft die Gashochdruckleitung Essingen - Dürnau (STF), DN 200/250 der terranets bw GmbH. Im Schutzstreifen der Gashochdruckleitung verlaufen außerdem Telekommunikationskabel (Betriebszubehör).

Die Gashochdruckleitung ist zur Sicherung ihres Bestandes, des Betriebes und der Instandhaltung sowie gegen Einwirkungen von außen in einem Schutzstreifen von 6 m Breite (3 m beidseitig zur Leitungssachse) verlegt. Im Schutzstreifen dürfen für die Dauer des Bestehens der Gasleitung keine Gebäude oder baulichen Anlagen errichtet werden. Darüber hinaus dürfen keine sonstigen

terrannets bw GmbH
Am Wallgraben 135 70565 Stuttgart
Aufsichtsratsvorsitzender: Dr. Hans-Josef Zimmer
Geschäftsführerin: Katrin Flinspach
Sitz der Gesellschaft: Stuttgart
Registergericht: Amtsgericht Stuttgart Registernummer: HRB 2480
DVGW TSM geprüft ISO 50001, ISO14001 zertifiziert und OHSAS18001 zertifiziert
Baden-Württembergische Bank IBAN DE70 6005 0101 0002 5665 80 BIC SOLADEST600



Datum Seite
02.03.2021 2/2

Einwirkungen vorgenommen werden, die den Bestand oder Betrieb der Gasleitung beeinträchtigen oder gefährden.

Wir bitten Sie sicherzustellen, dass unser Unternehmen auch hier an den jeweiligen Verfahren beteiligt wird.


Die Bepflanzung des Schutzstreifens ist immer mit terranets bw abzustimmen. Tiefwurzeln Gehölze sind im Schutzstreifen nicht zulässig.

Bei allen Planungen sind die vorhandenen Gashochdruckleitungen zu berücksichtigen, um die erforderlichen Sicherheitsmaßnahmen rechtzeitig abstimmen zu können.

Mit freundlichen Grüßen
terrane**ts** bw GmbH

i. V.

Sylke Wiegers
Planung und Bau

i. A.

Thomas Burmeister
Planung und Bau

Anlagen Übersichtsplan




terranets bw

terranets bw GmbH
Am Wallgraben 135 • 70565 Stuttgart
Tel. 0711 7812-0 • Fax 0711 7812-1296

Anlage zu:
FNP Schwäbisch Gmünd - Waldstetten (VG) - 7.
Änderung / Gügling Nord IV

Maßstab 1:25.000

01.02.2021

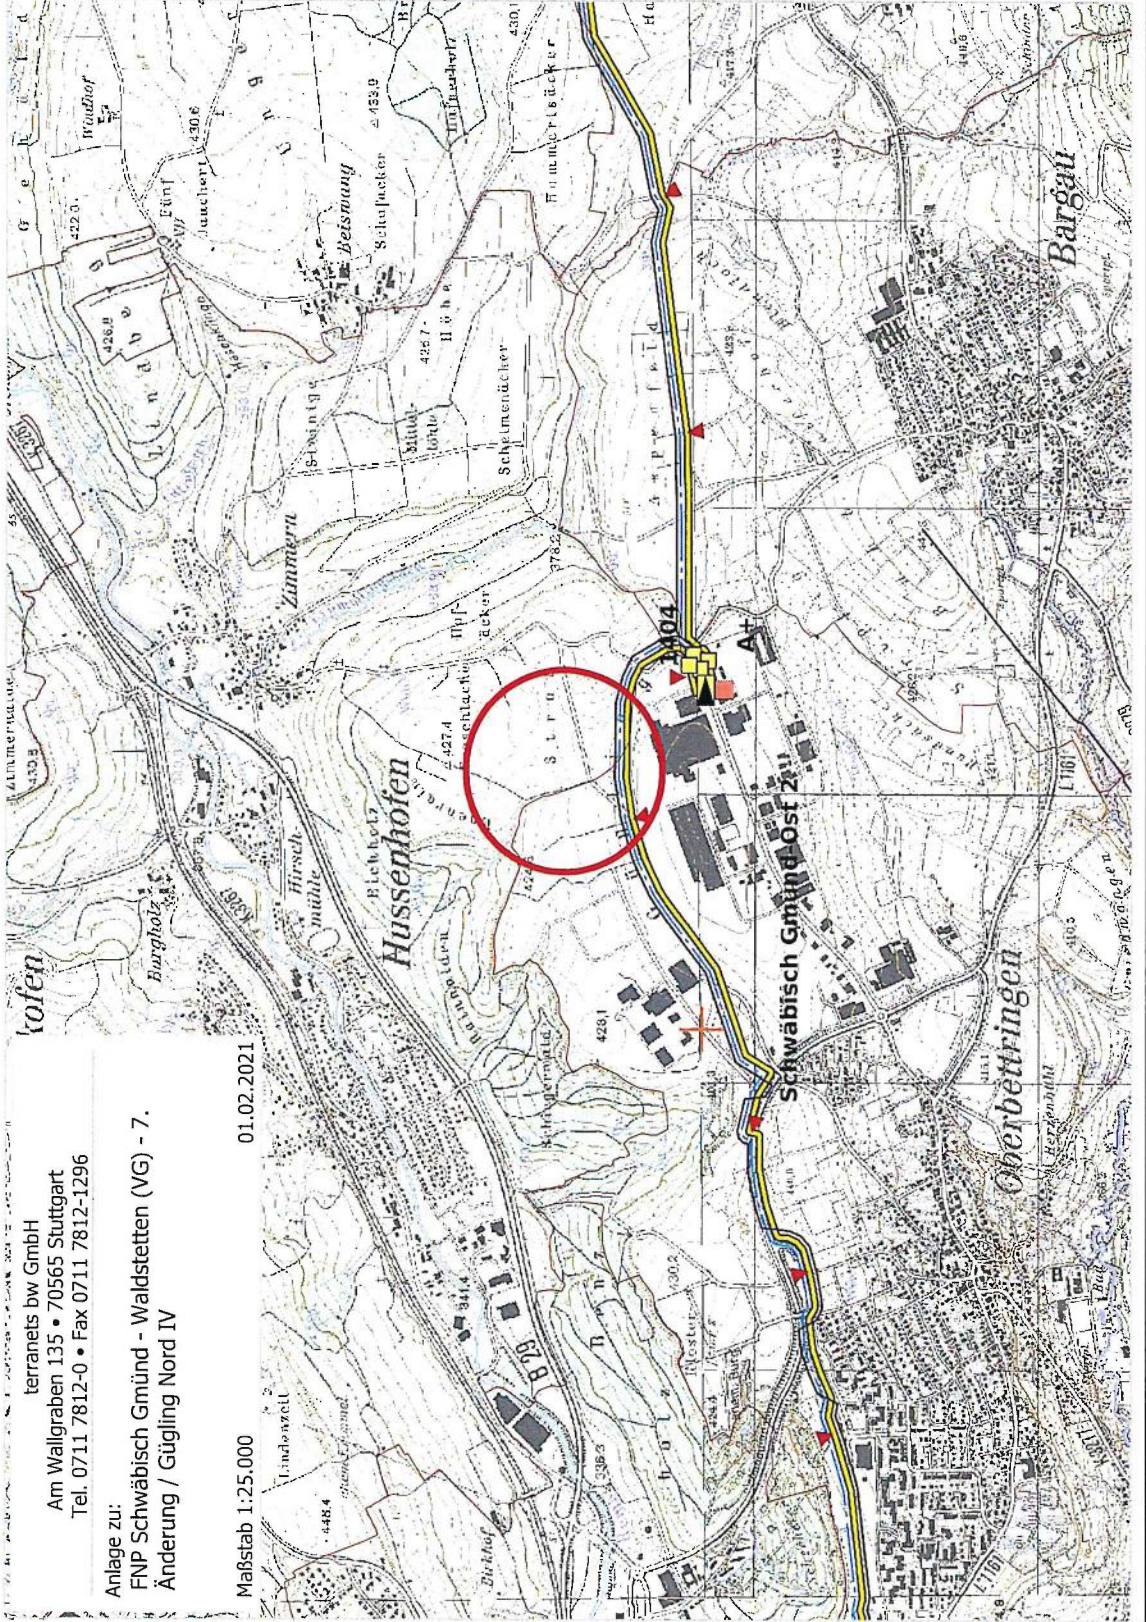

- Leitung mit \varnothing in mm (DN)
- Hauptarmatur mit Nr.
- Abzweigarmatur
- fernbedienbare Armatur
- Messkontakt mit Nr.
- gemeinsam genutzte Leitung
- Fremdleitung
- Korrosionsschutzanlage
- Bezugstation
- Verdichterstation
- Regelanlage
- Übergabestation

LWL-Technik

- LWL-Kabel
- Splice
- Abzweigmuffe
- Kabelschutzhohr
- Kabel-Pluggruben
- Systemtechnikstandort -standort geplant
- Kupfertechnik
- Kupfer-Kabel
- Pumpspule mit Nr.
- Reparatur (ZAMP)
- KV-Schrank
- Fernmeldekabine

Diese Karte darf nur zu dem angegebenen Zweck verwendet werden. Eine Weitergabe an Dritte - ist nicht erlaubt.