Regelschnitt Achse 3, Aufstockung

M 1 : 25

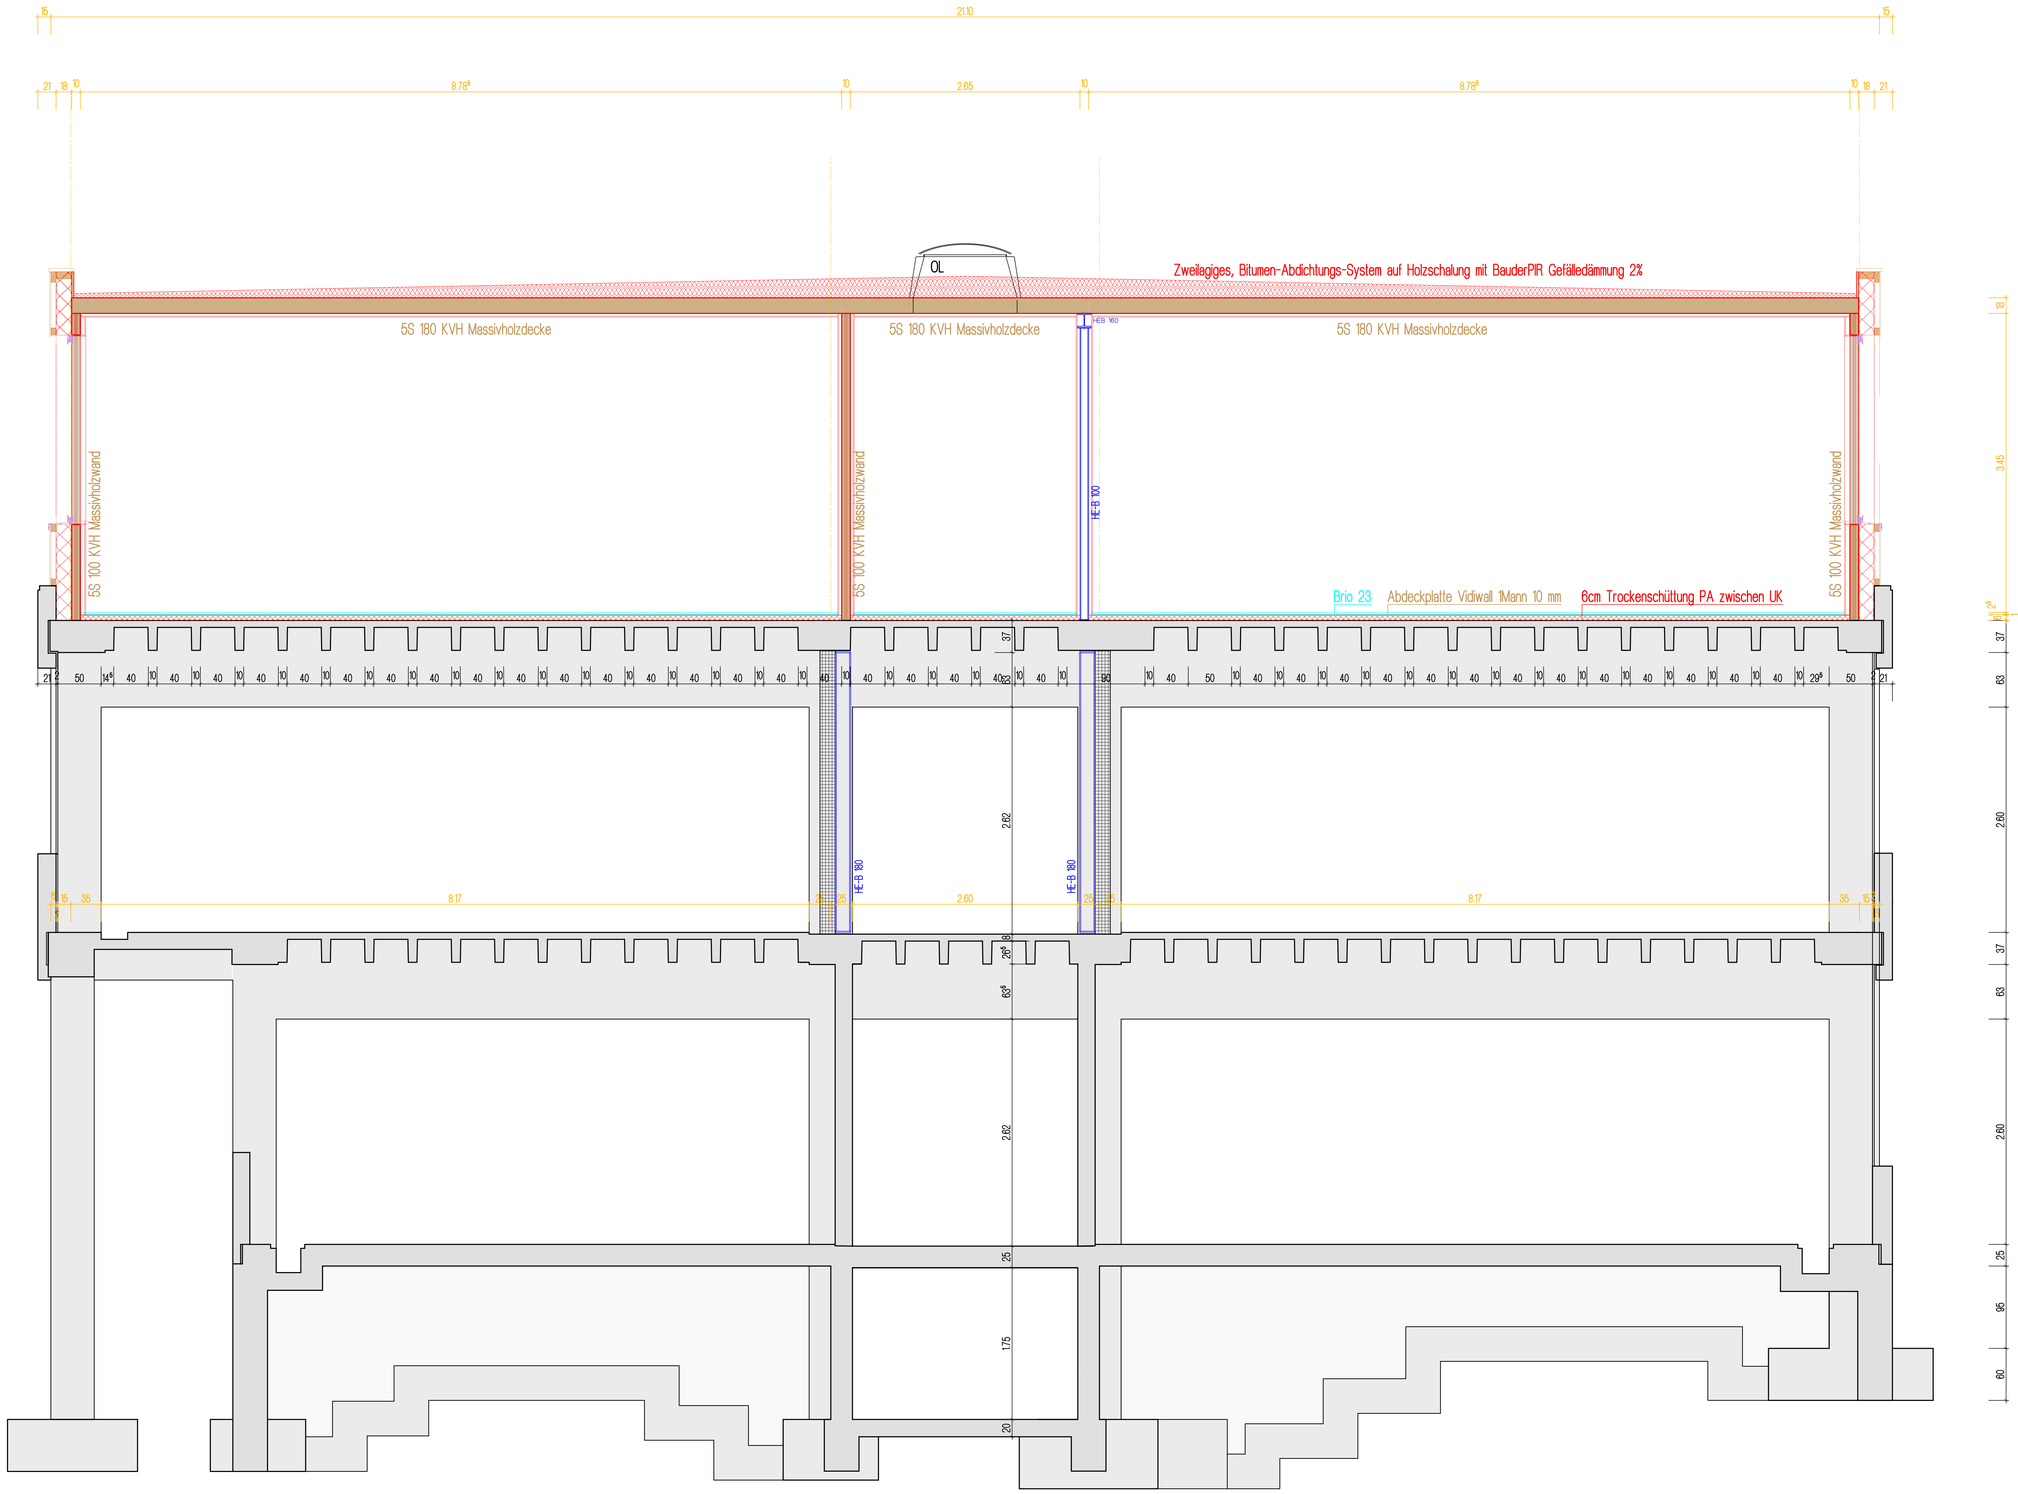

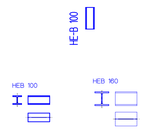

Schwäbisch Gmünd

Projekt: Mozartschule Hussenhofen
2.OG Decke M 1:25

Gefertigt: Amt für Gebäudewirtschaft
Februar 2019 HO

Index		Datum	Name
Betongüte Fundamente	C 25/30 Expositionsklasse XC2 , XF1	Eisenmasse sind	
Magerbeton	C 12/15	Aussenmasse	
Stahlgüte	BSt 500 S	Biegerollendurchmesser	
Stahlgüte	BSt 500 M	nach DIN 1045-1	
Profilstahl	S 235 JR G2 , Rostgeschütz	Abschnitt 12.3.1 Tab. 23/24	
Holzgüte	NH S10 C24 / BSH BS11 GL24h		
Mauerwerk	HLz 12 / II	Sämtliche Masse sind	
Mauerwerk	KSv 12 / II	zu prüfen und mit	
Betondeckung Bodenpl.	C_{nom}= 3,5cm allseitig , 2,5cm oben + Aufk.	den Architektenplänen	
Betondeckung Fundam.	C_{nom} = 5,0 cm Erdseitig	zu vergleichen	
Stahllisten	-		
Schneideskizze	-		
Planformat A0	zugehöriger Schalplan	Nr. -	
	zugehöriger Bewehrungsplan	Nr. -	

KÖHLER und GRAUPNER
Bauingenieurgesellschaft mbH
Ingenieurbüro für Tragwerksplanung und Bauphysik
Stahlbetonbau - Holzbau - Stahlbau
Hubäckerstraße15-73529Schwäb.Gmünd-Straßdorf
Tel. (07171) 44151 - Fax. (07171) 42033
E-Mail : Koehler_und_Graupner@t-online.de

Architekt: Amt für Gebäudewirtschaft . Marktplatz 1 . 73525 Schwäbisch Gmünd . Tel. 07171-6036510 Fax. -6036599

Projekt: Um- u. Anbau Gemeinschaftschule Generalsanierung Mozartschule in Schwäbisch Gmünd-Hussenhofen

Bauteil: Tragwerk 2.OG
Regelschnitt Aufstockung

gezeichnet	02.06.2021	Gr.	Plannummer	Index
geprüft			1827/A1	V
Masstab	M 1 : 25			

H/B = 841 / 1189 (100m²)
Allplan 2011