


BAUANTRAG

Legende:

- Bestand
- Abbruch
- Neu

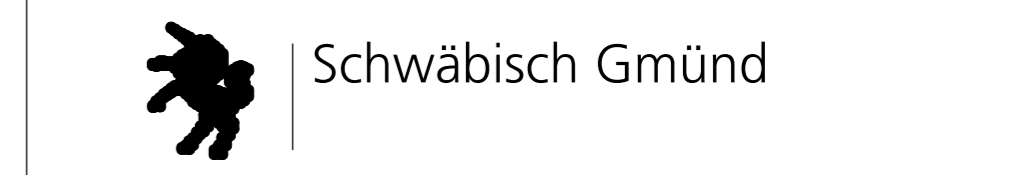

Bauvorhaben: Neubau
 Dorfgemeinschaftshaus Wetzgau
 Himmelsgarten 6 - 73527 Schwäbisch Gmünd

Bauherr: Stadt Schwäbisch Gmünd vertreten durch
 Bürgermeister Herr Julius Mihm
 Marktplatz 1 73525 Schwäbisch Gmünd

Planverfasser: Amt für Gebäudewirtschaft
 Marktplatz 1 73525 Schwäbisch Gmünd
 Tel: 07171-6036510 Fax: 07171-6036599

Planinhalt: Erdgeschoss

Maßstab: 1:100	Projekt-Nr.:	Plan-Nr.:	BA-01
Datum: 16/09/21	Amt für Gebäudewirtschaft	Bearbeiter:	tms
Geändert:			

Bauherr _____ Planverfasser _____