


BAUANTRAG

Legende:

- Bestand
- Abbruch
- Neu

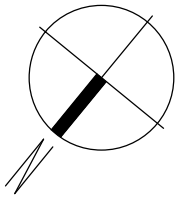

Schwäbisch Gmünd

Bauvorhaben: Neubau
Dorfgemeinschaftshaus Wetzgau
Himmelsgarten 6 - 73527 Schwäbisch Gmünd

Bauherr: Stadt Schwäbisch Gmünd vertreten durch
Bürgermeister Herr Julius Mihm
Marktplatz 1 73525 Schwäbisch Gmünd


Planverfasser: Amt für Gebäudewirtschaft
Marktplatz 1 73525 Schwäbisch Gmünd
Tel: 07171-6036510 Fax: 07171-6036599

Planinhalt: **Ansichten SO + SW**

Maßstab: 1:100		Projekt-Nr.:	Plan-Nr.:	BA-03
Datum:	16/09/21	Amt für Gebäudewirtschaft	Bearbeiter:	tms
Geändert:				


Bauherr

Planverfasser

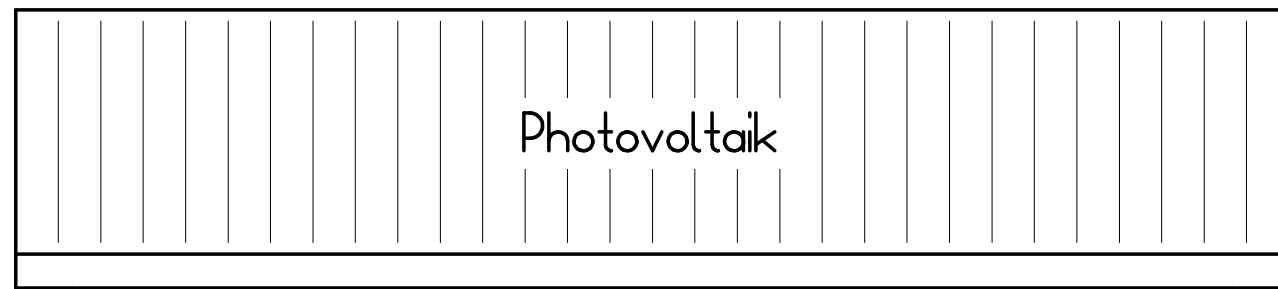

Photovoltaik

Süd-Osten

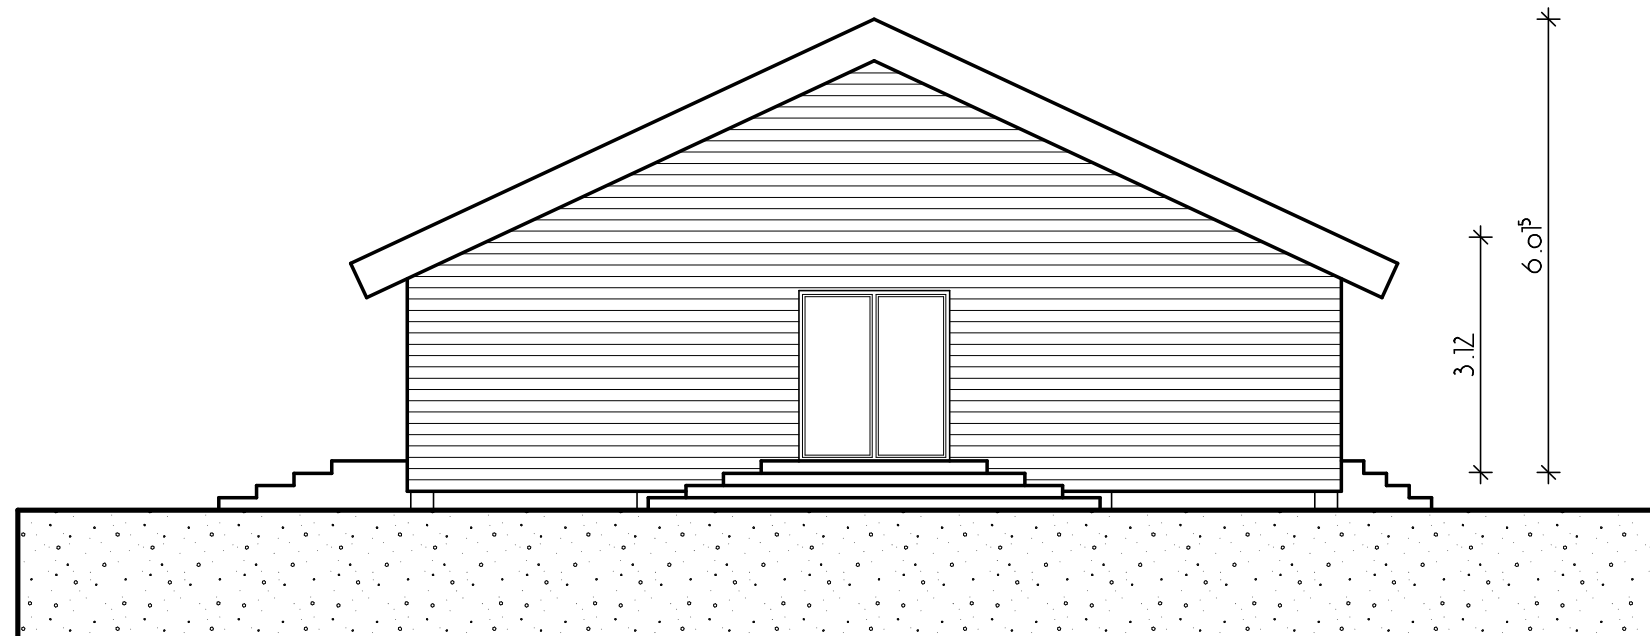

Süd-Westen